
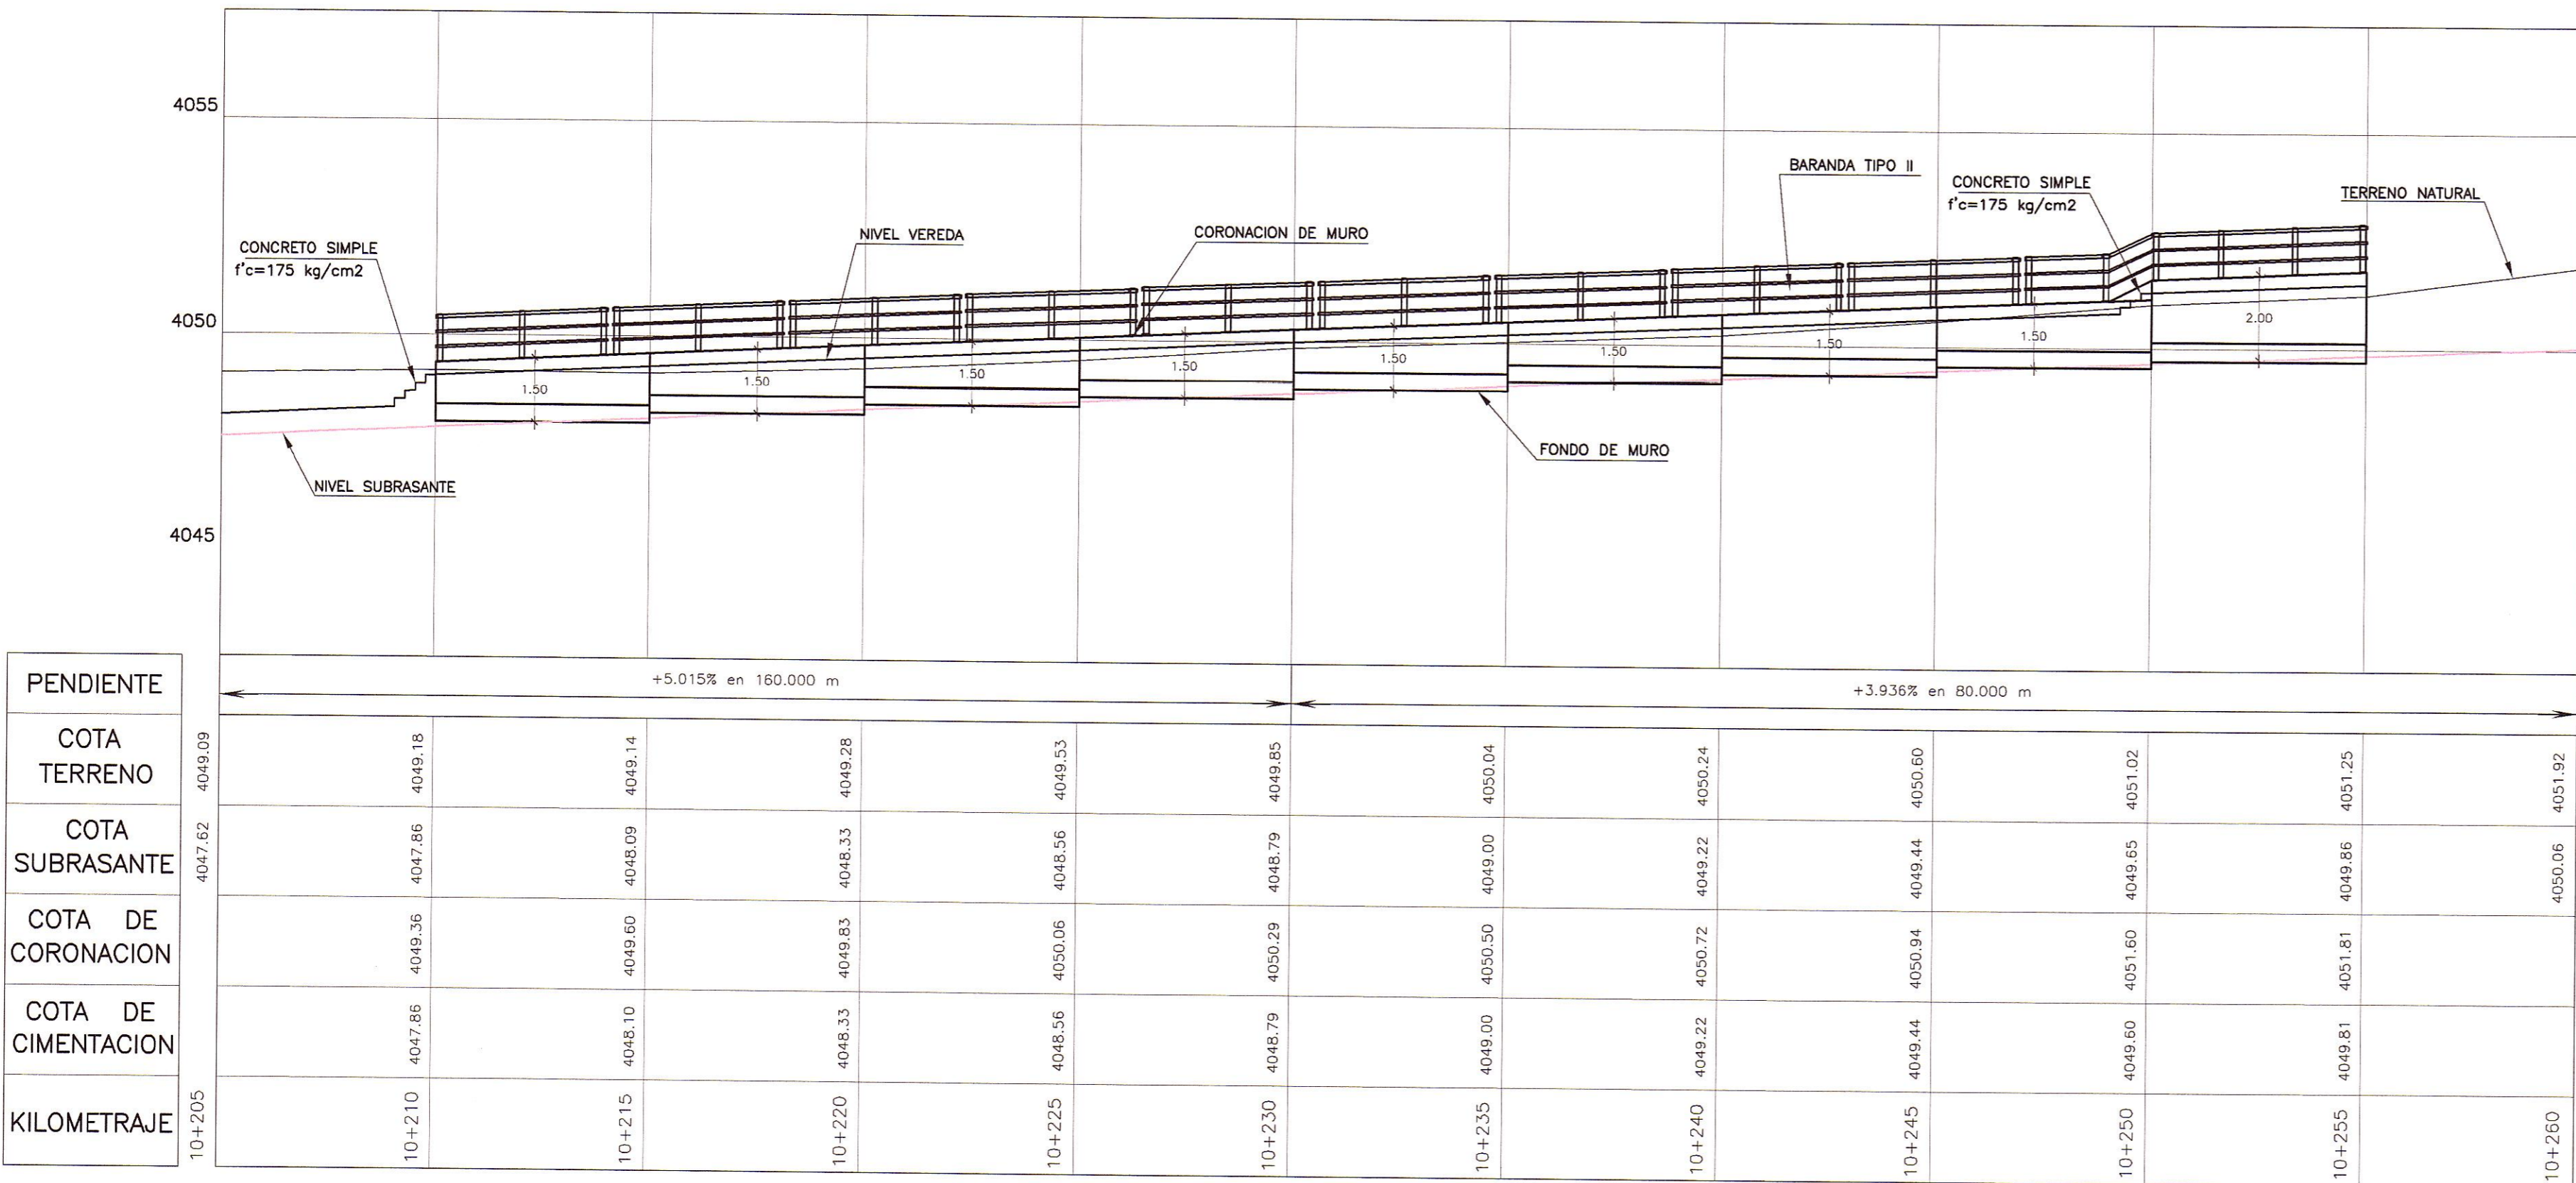


PLANTA
ESC. : 1/125

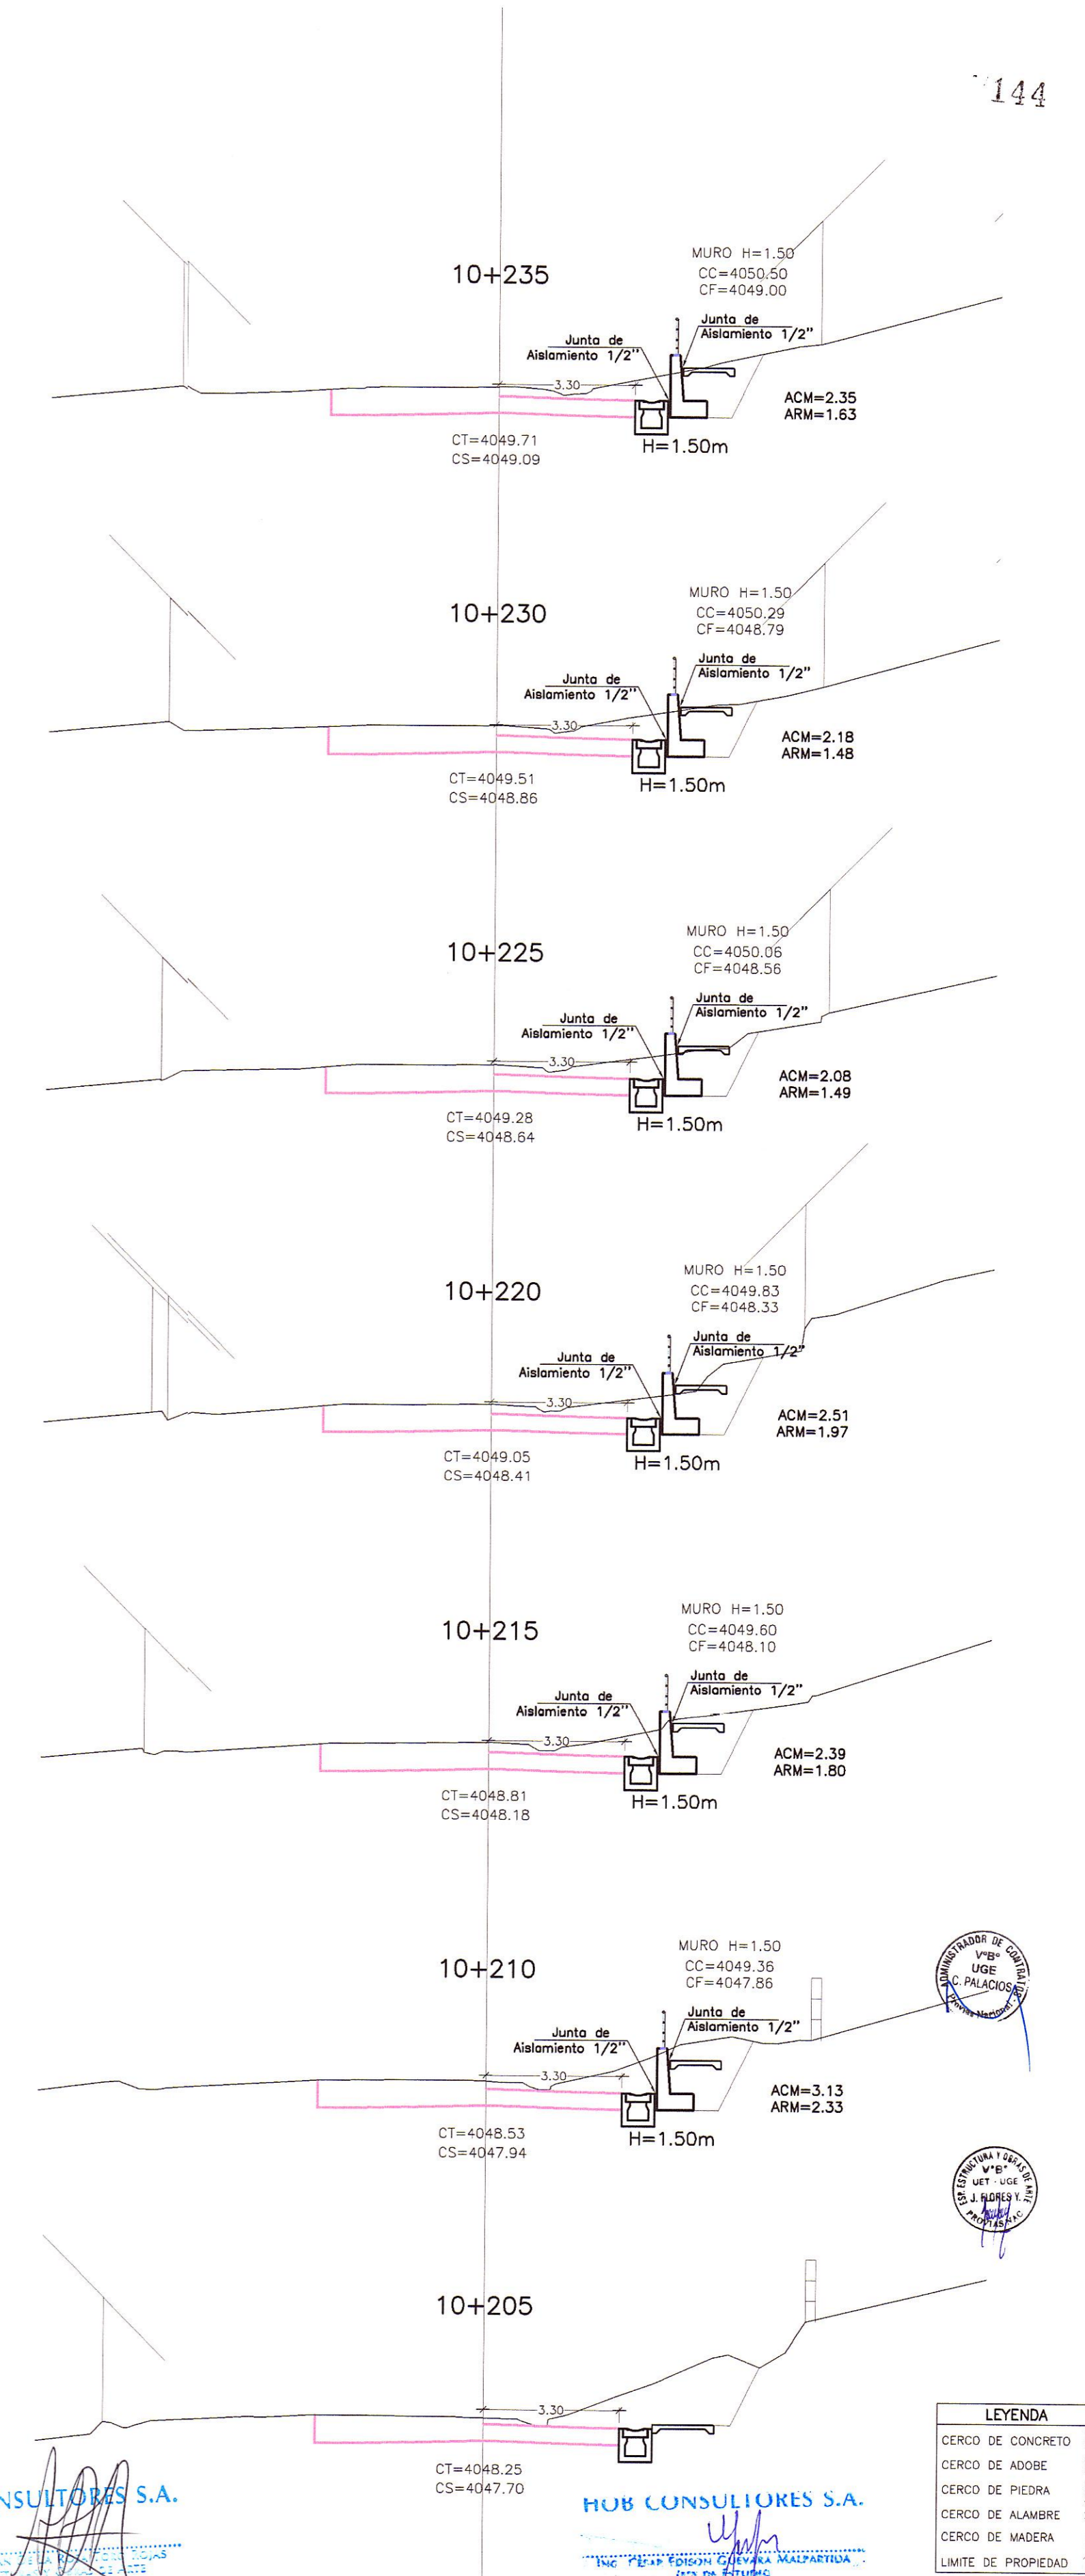

PERFIL LONGITUDINAL
ESC. H=1/125
V=1/125

PENDIENTE	+5.015% en 160.000 m																+3.936% en 80.000 m															
	10+205	10+210	10+215	10+220	10+225	10+230	10+235	10+240	10+245	10+250	10+255	10+260	10+205	10+210	10+215	10+220	10+225	10+230	10+235	10+240	10+245	10+250	10+255	10+260								
COTA TERRENO	4047.62	4049.18	4049.14	4049.28	4049.53	4049.85	4050.04	4050.24	4050.60	4051.02	4051.25	4051.92	4047.62	4049.18	4049.14	4049.28	4049.53	4049.85	4050.04	4050.24	4050.60	4051.02	4051.25	4051.92								
COTA SUBRASANTE	4047.86	4048.09	4048.33	4048.56	4048.79	4049.00	4049.22	4049.44	4049.65	4049.86	4049.86	4050.06	4047.86	4048.09	4048.33	4048.56	4048.79	4049.00	4049.22	4049.44	4049.65	4049.86	4049.86	4050.06								
COTA DE CORONACION	4049.36	4049.60	4049.83	4050.06	4050.29	4050.50	4050.72	4050.94	4051.16	4051.37	4051.58	4051.79	4049.36	4049.60	4049.83	4050.06	4050.29	4050.50	4050.72	4050.94	4051.16	4051.37	4051.58	4051.79								
COTA DE CIMENTACION	4047.86	4048.10	4048.33	4048.56	4048.79	4049.00	4049.22	4049.44	4049.65	4049.86	4049.86	4050.06	4047.86	4048.10	4048.33	4048.56	4048.79	4049.00	4049.22	4049.44	4049.65	4049.86	4049.86	4050.06								
KILOMETRAJE	10+205	10+210	10+215	10+220	10+225	10+230	10+235	10+240	10+245	10+250	10+255	10+260	10+205	10+210	10+215	10+220	10+225	10+230	10+235	10+240	10+245	10+250	10+255	10+260								

HOB CONSULTORES S.A.

HOB CONSULTORES S.A.

SECCIONES TRANSVERSALES
ESC. : 1/125

LEYENDA

- CERCO DE CONCRETO
- CERCO DE ADOSBE
- CERCO DE PIEDRA
- CERCO DE ALAMBRE
- CERCO DE MADERA
- LIMITE DE PROPIEDAD

LEYENDA

- CT= COTA TERRENO
- CS= COTA SUBRASANTE
- CC= COTA CORONACION MURO
- CF= COTA FONDO MURO

PERU Ministerio de Transportes y Comunicaciones Provias Nacional

Compania de Minas Buena Ventura

HOB HOB CONSULTORES S.A. CALLE AZUAGA BLANCA N° 102 - LIMA 33 - PERU TELEFONO 715-8111 FAX: 715-8324 Email: hob@hobperu.com

Jefe Estudio: ING. CESAR GUEVARA Especialista: ING. AERLS DE LA ROSA TORO Revisión: Proceso y Ploteo: GER. ESTUDIOS-HOB

REVISIONES

N°	FECHA	DESCRIPCION

ESTUDIO DEFINITIVO DE LA REHABILITACION Y MEJORAMIENTO CARRETERA: HUANCAVELICA - LIRCAY TRAMO: 1+550(Av. Los Chancas)-LIRCAY CONTRATO N° 7341-2012

MURO CONCRETO ARMADO KM 10+205 - KM 10+255

FECHA: SEPTIEMBRE 2013 ESCALA FORMATO A1: 1/2000 ESCALA FORMATO A3: 1/4000 7341-12-0A-07a