


PLANTA
ESC. : 1/125

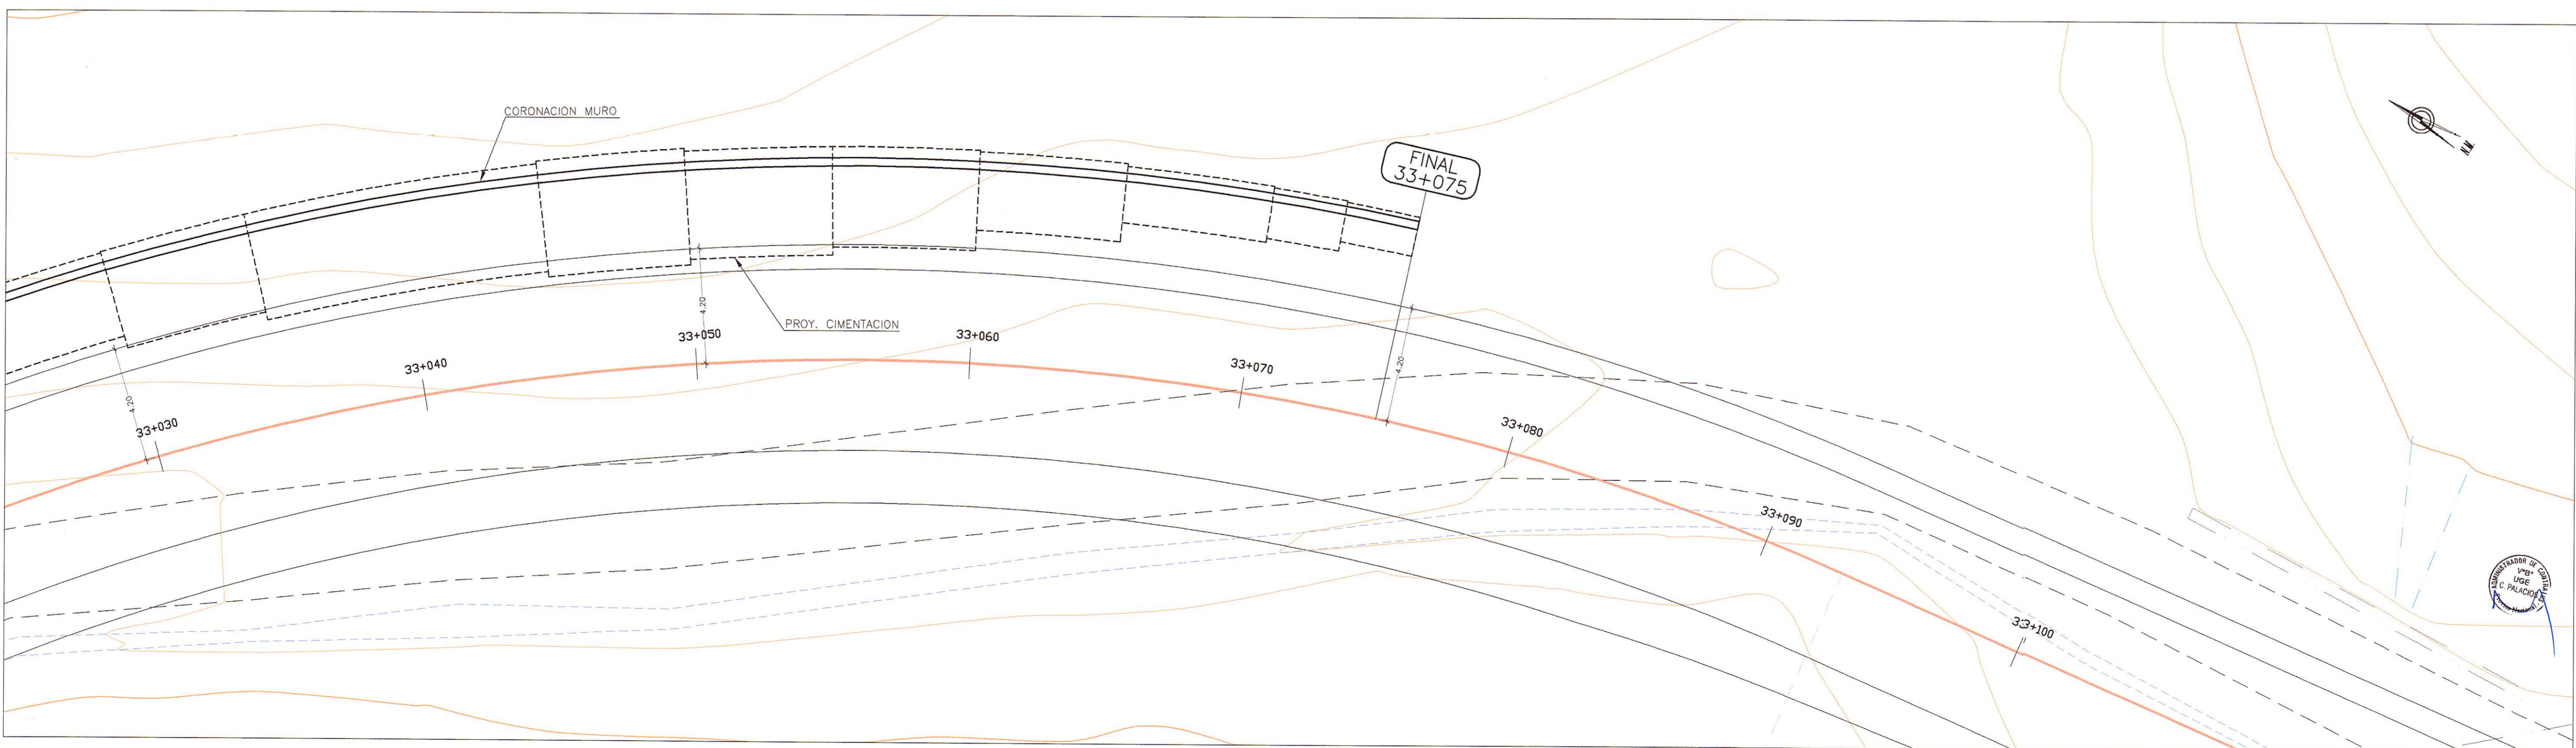

PLANTA
ESC. : 1/125

| REVISIONES | | |
|------------|-------|-------------|
| N° | FECHA | DESCRIPCION |
| | | |
| | | |

ESTUDIO DEFINITIVO DE LA REHABILITACION Y MEJORAMIENTO CARRETERA: HUANCAVELICA - LIRCAY
TRAMO: 1+550(Av. Los Chancas)-LIRCAY
 CONTRATO N° 7341-2012

MURO CONCRETO ARMADO
KM 32+970 - KM 33+075

LEYENDA
 CT= COTA TERRENO
 CS= COTA SUBRASANTE
 CC= COTA CORONA MURO
 CF= COTA FONDO MURO

FECHA: SEPTIEMBRE 2013
 ESCALA FORMATO A1: 1/2000 ESCALA FORMATO A3: 1/4000
7341-12-OA-10a