



PLANTA  
ESC.: 1/125

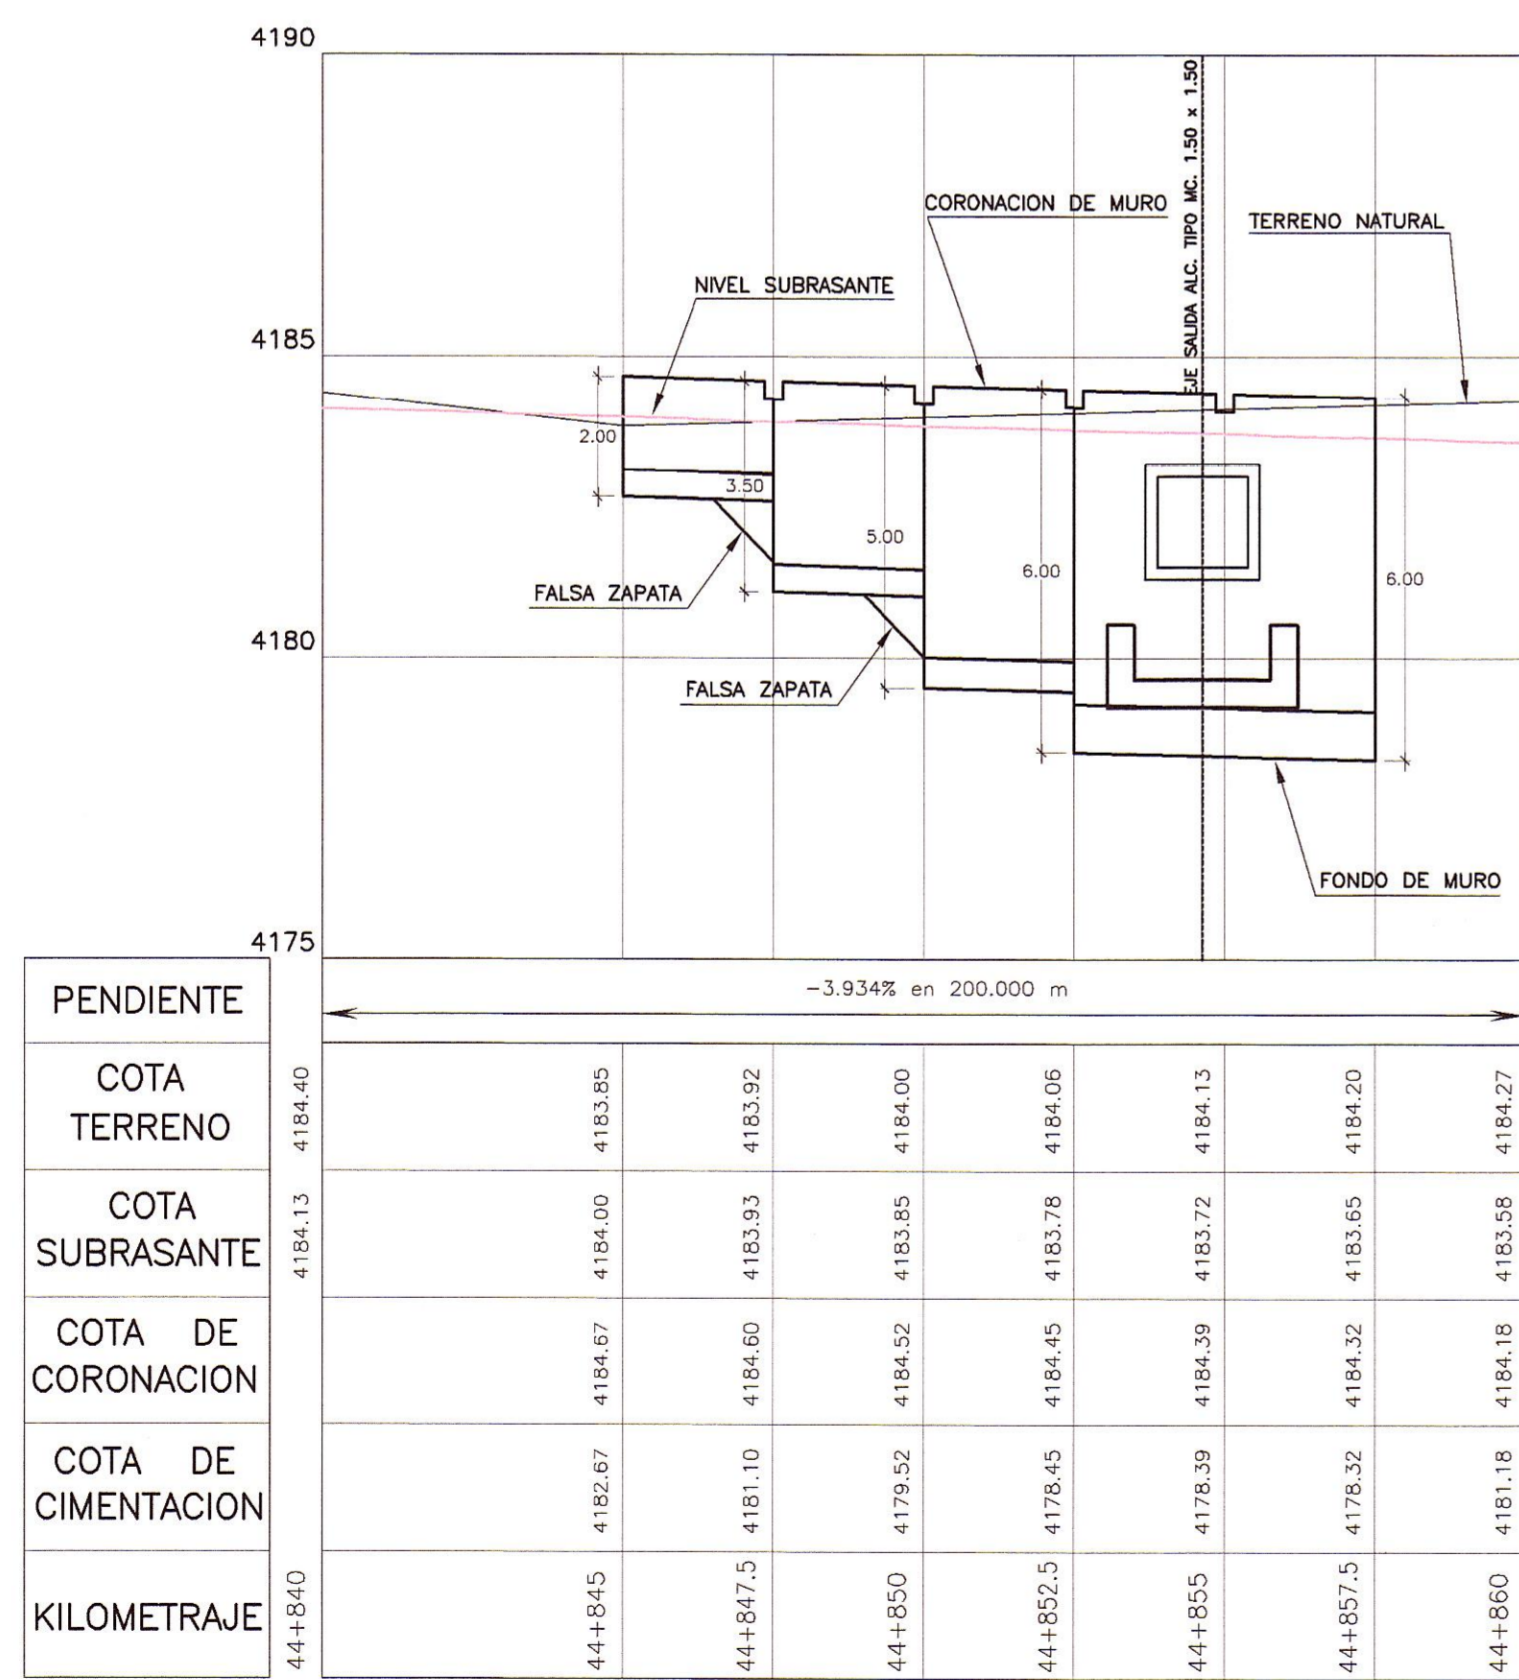

PERFIL LONGITUDINAL  
ESC.: H=1/125  
V=1/125

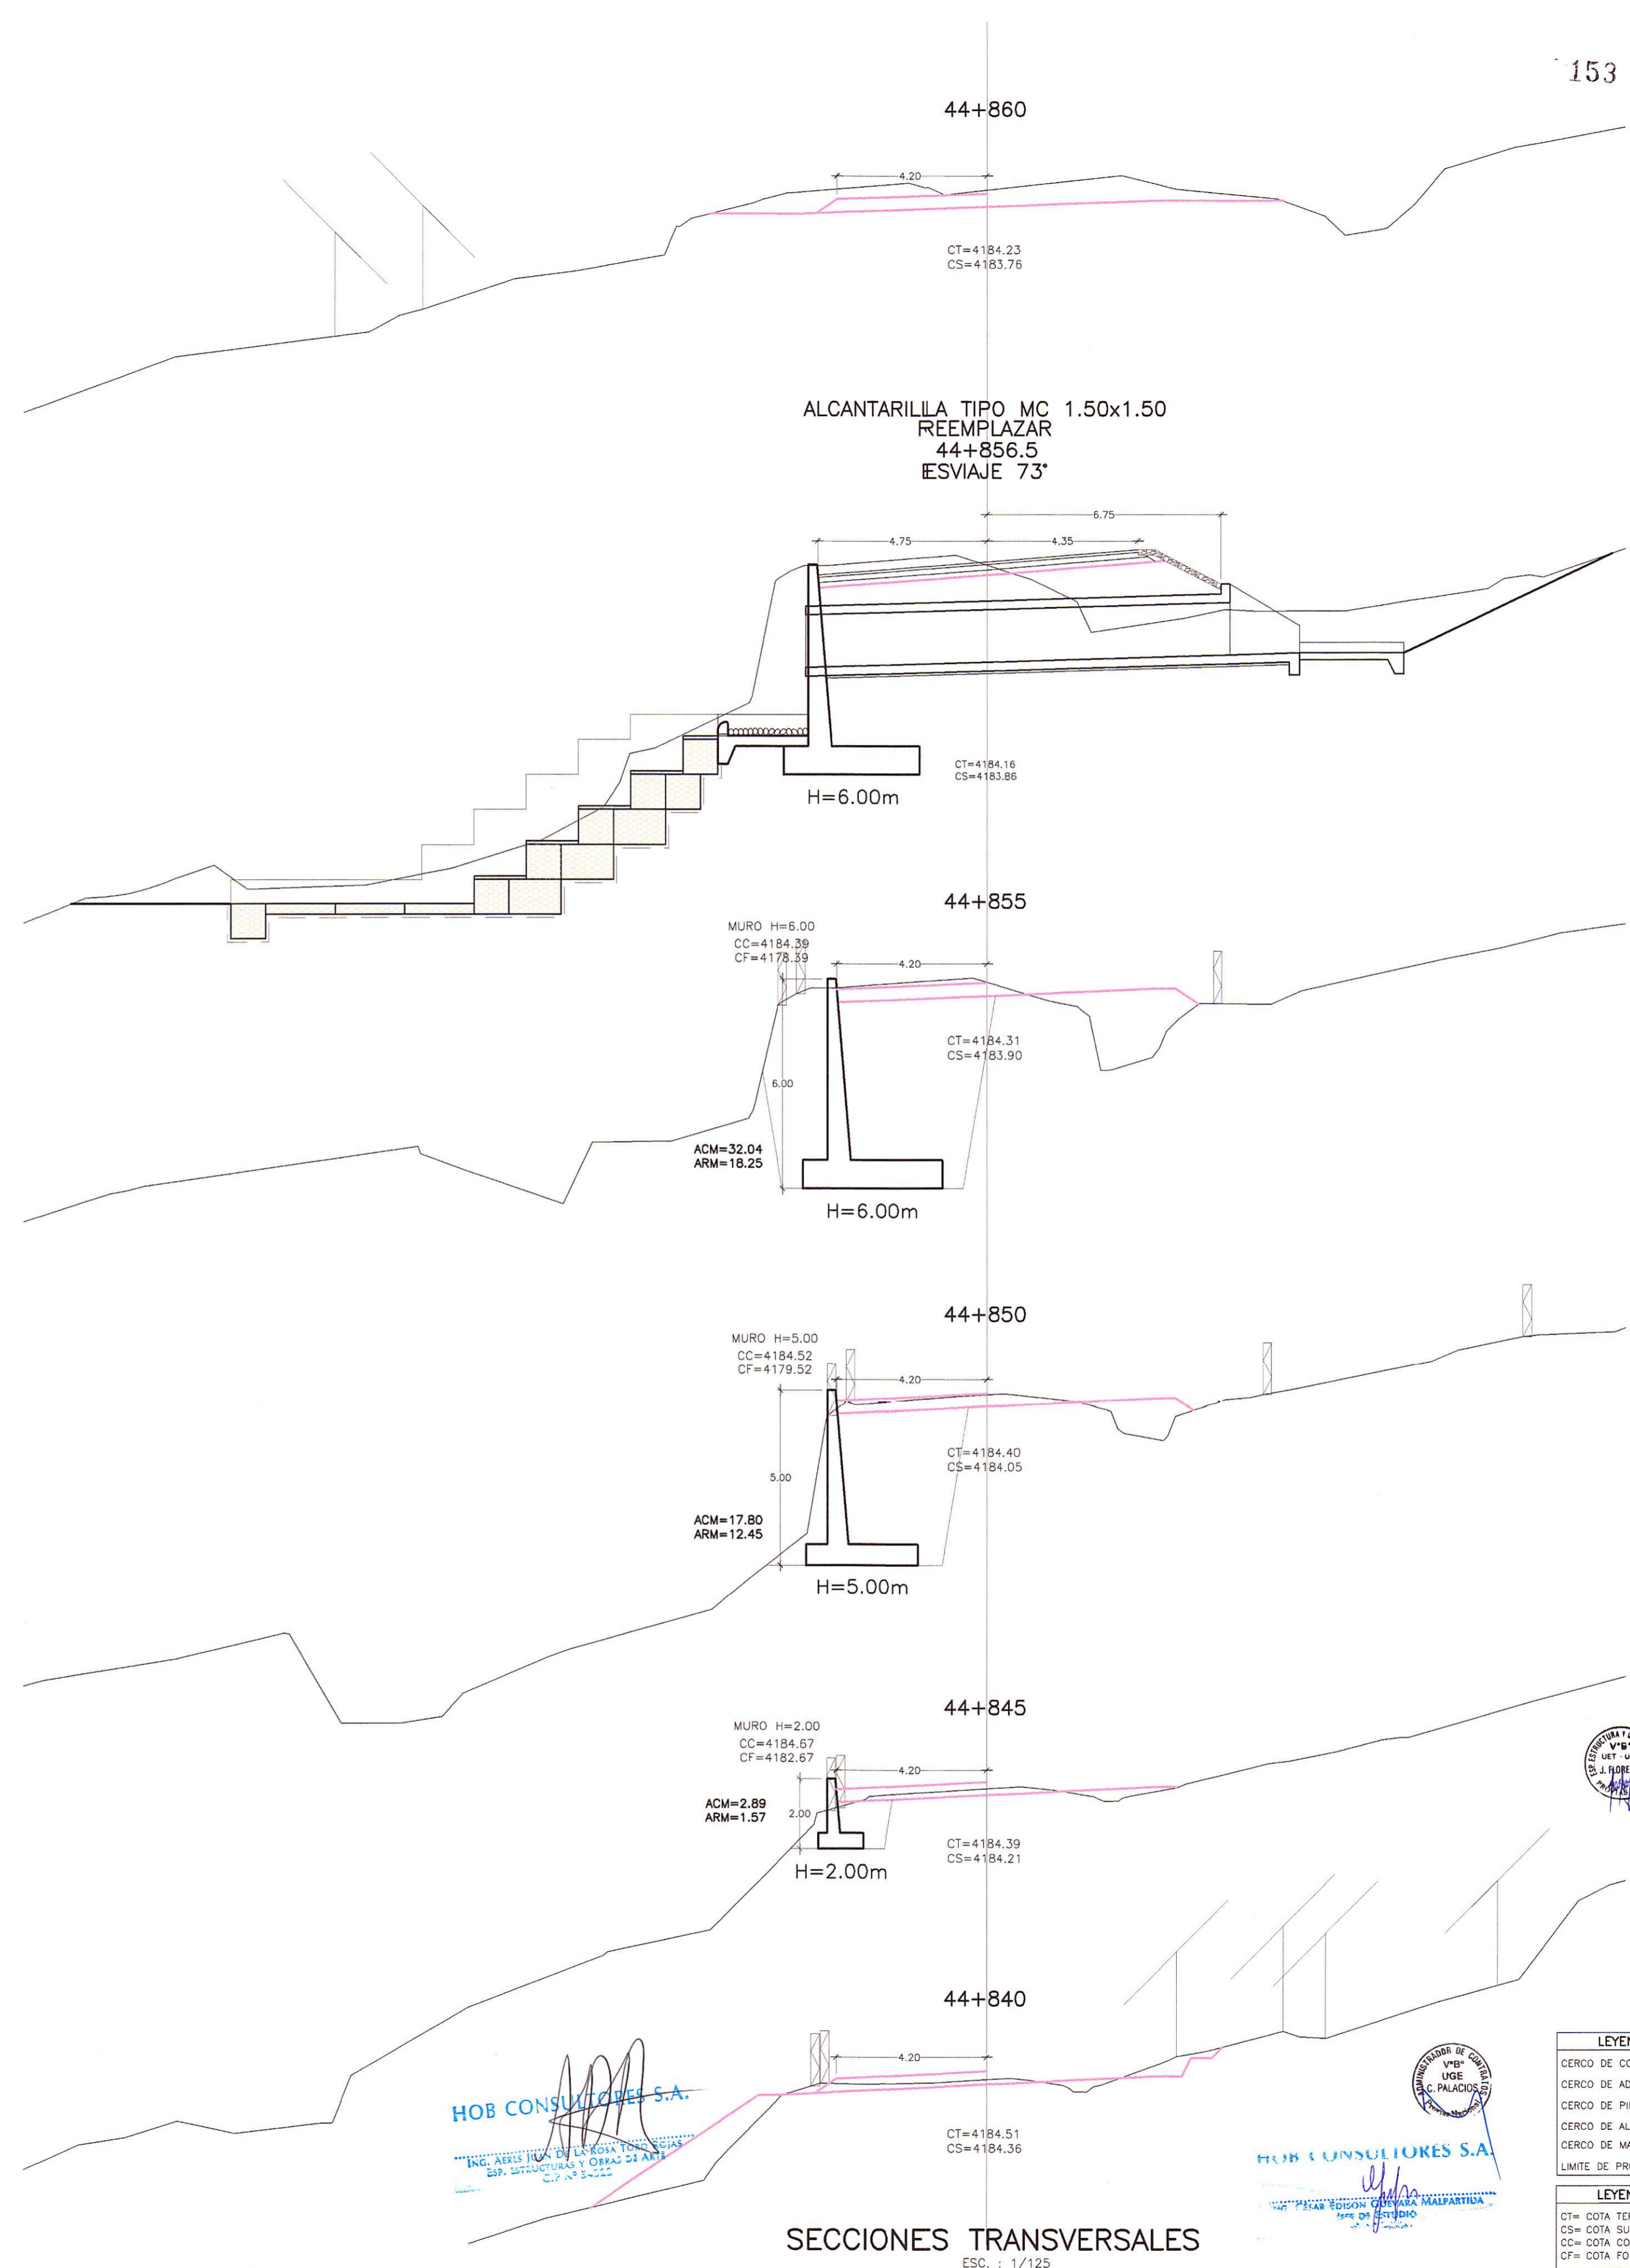

SECCIONES TRANSVERSALES  
ESC.: 1/125