


PLANTA
ESC. 1/125

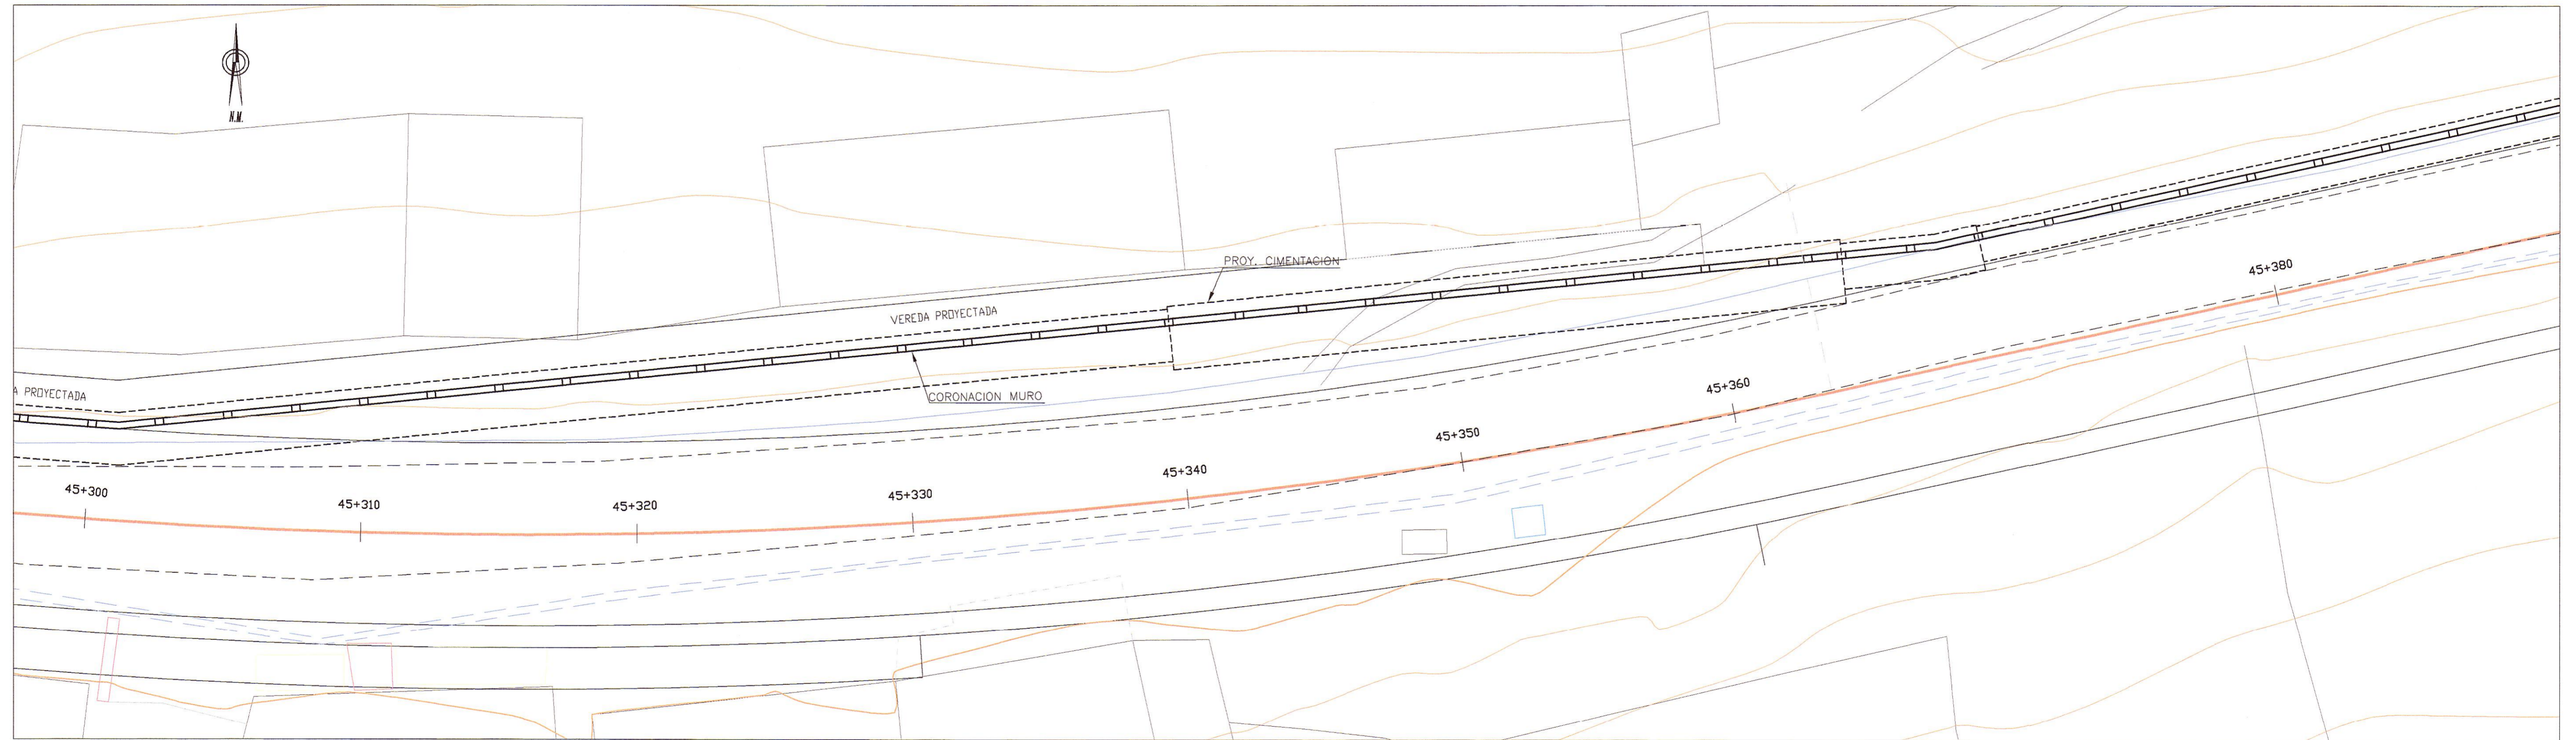

HOB CONSULTORES S.A.



HOB CONSULTORES S.A.



LEYENDA	
CT=	DOTA TERRENO
CS=	DOTA SUBRASANTE
CC=	DOTA CORONA MURO
CF=	DOTA FONDO MURO

REVISIONES		
N°	FECHA	DESCRIPCION

ESTUDIO DEFINITIVO DE LA REHABILITACION Y MEJORAMIENTO CARRETERA: HUANCVELICA - LIRCAY TRAMO: 1+550(Av. Los Chancas)-LIRCAY
 CONTRATO N° 7341-2012

MURO CONCRETO ARMADO KM 45+220 - KM 45+455 LADO IZQUIERDO