


PLANTA  
ESC.: 1/125

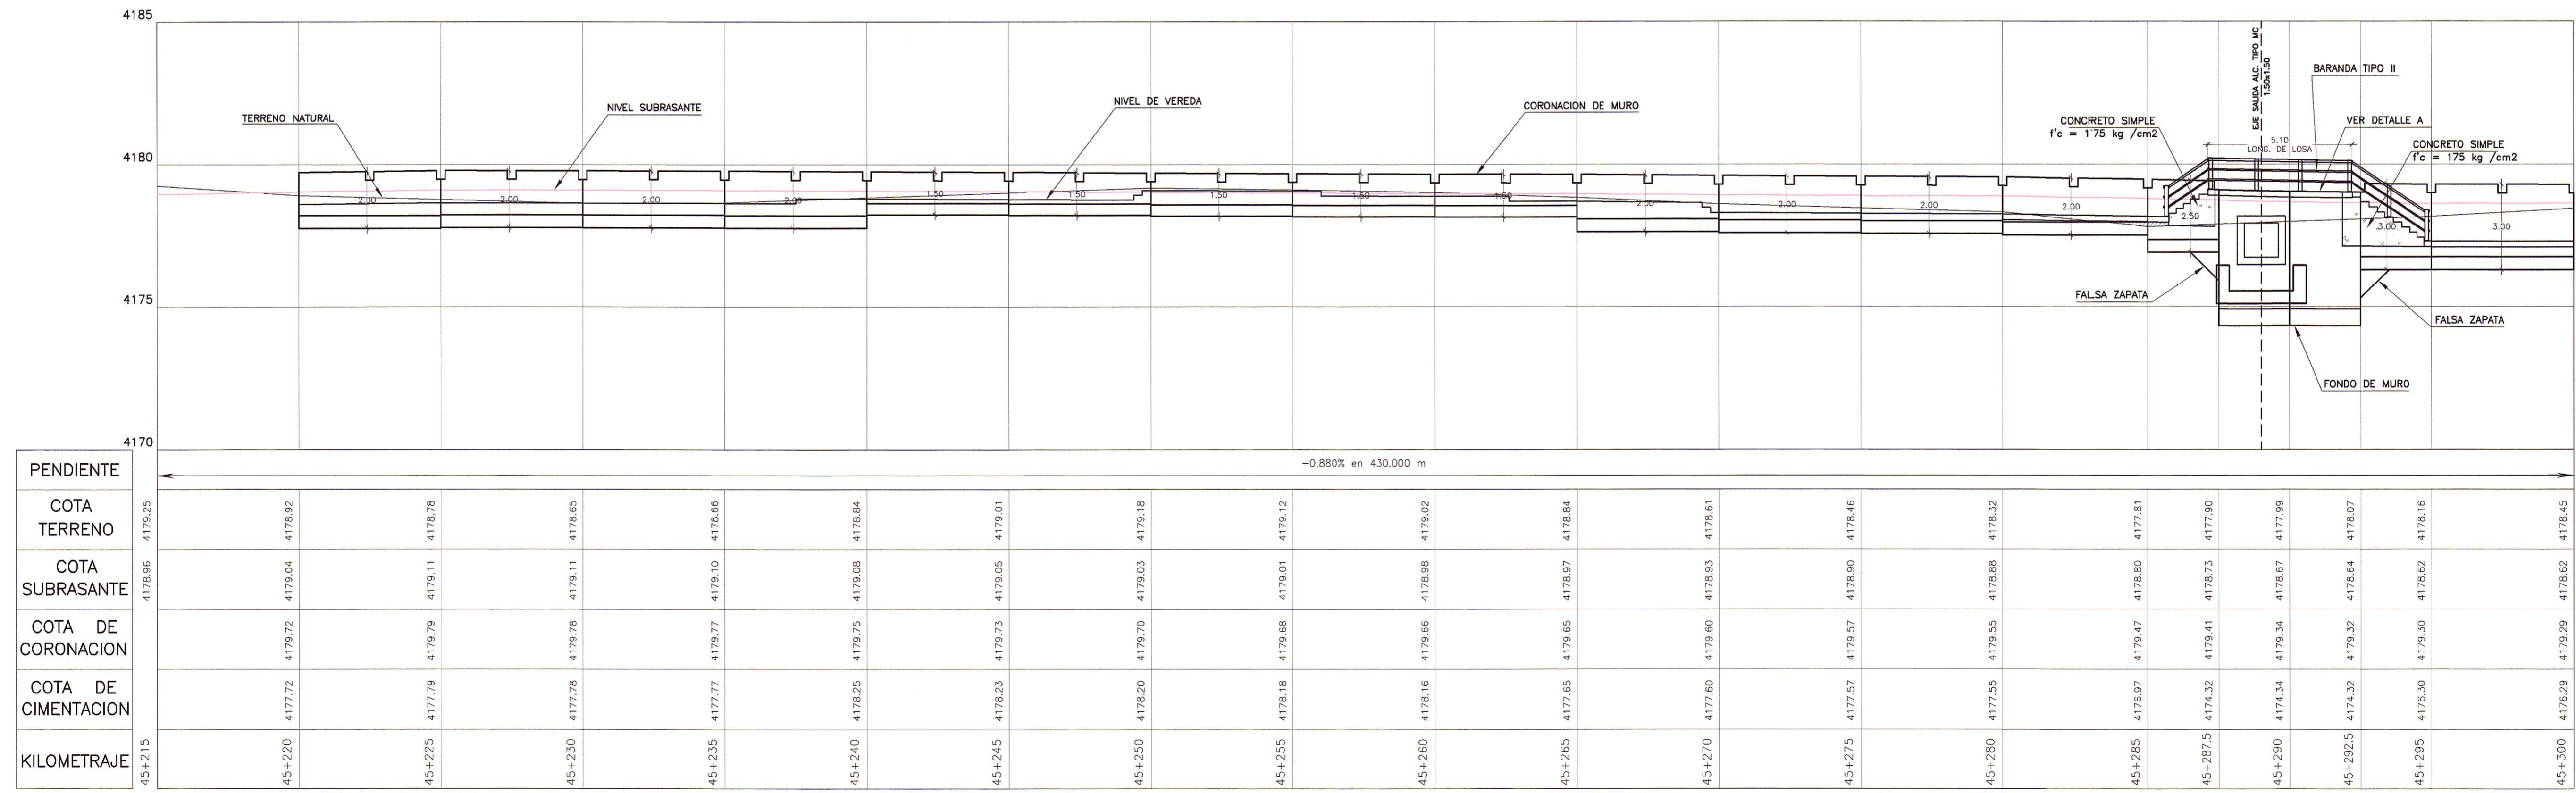

PERFIL LONGITUDINAL  
ESC.: H=1/125  
V=1/125

HOB CONSULTORES S.A.

HOB CONSULTORES S.A.



LEYENDA

CT=	COTA TERRENO
CS=	COTA SUBRASANTE
CC=	COTA CORONA MURO
CF=	COTA FONDO MURO

Ministerio de Transportes y Comunicaciones  
 Provias Nacional

HOB CONSULTORES S.A.  
 Calle Aguada Blanca N° 102 - Lima 33 - PERU  
 Telefono 715-8111 Fax: 715-8324  
 Email: hob@hobperu.com

Jefe Estudio: ING. CESAR GUEVARA  
 Especialista: ING. AERIS DE LA ROSA TORO  
 Revisión:  
 Proceso y Ploteo: GER. ESTUDIOS-HOB

REVISIONES

N°	FECHA	DESCRIPCION

ESTUDIO DEFINITIVO DE LA REHABILITACION Y MEJORAMIENTO CARRETERA: HUANCAMELICA - LIRCAY  
 TRAMO: 1+550(Av. Los Chancas)-LIRCAY  
 CONTRATO N° 7341-2012

**MURO CONCRETO ARMADO**  
**KM 45+220 - KM 45+455**  
**LADO IZQUIERDO**

FECHA: SEPTIEMBRE 2013  
 ESCALA FORMATO A1: 1/2000  
 ESCALA FORMATO A3: 1/4000  
 7341-12-OA-13b