


PLANTA  
ESC. : 1/125

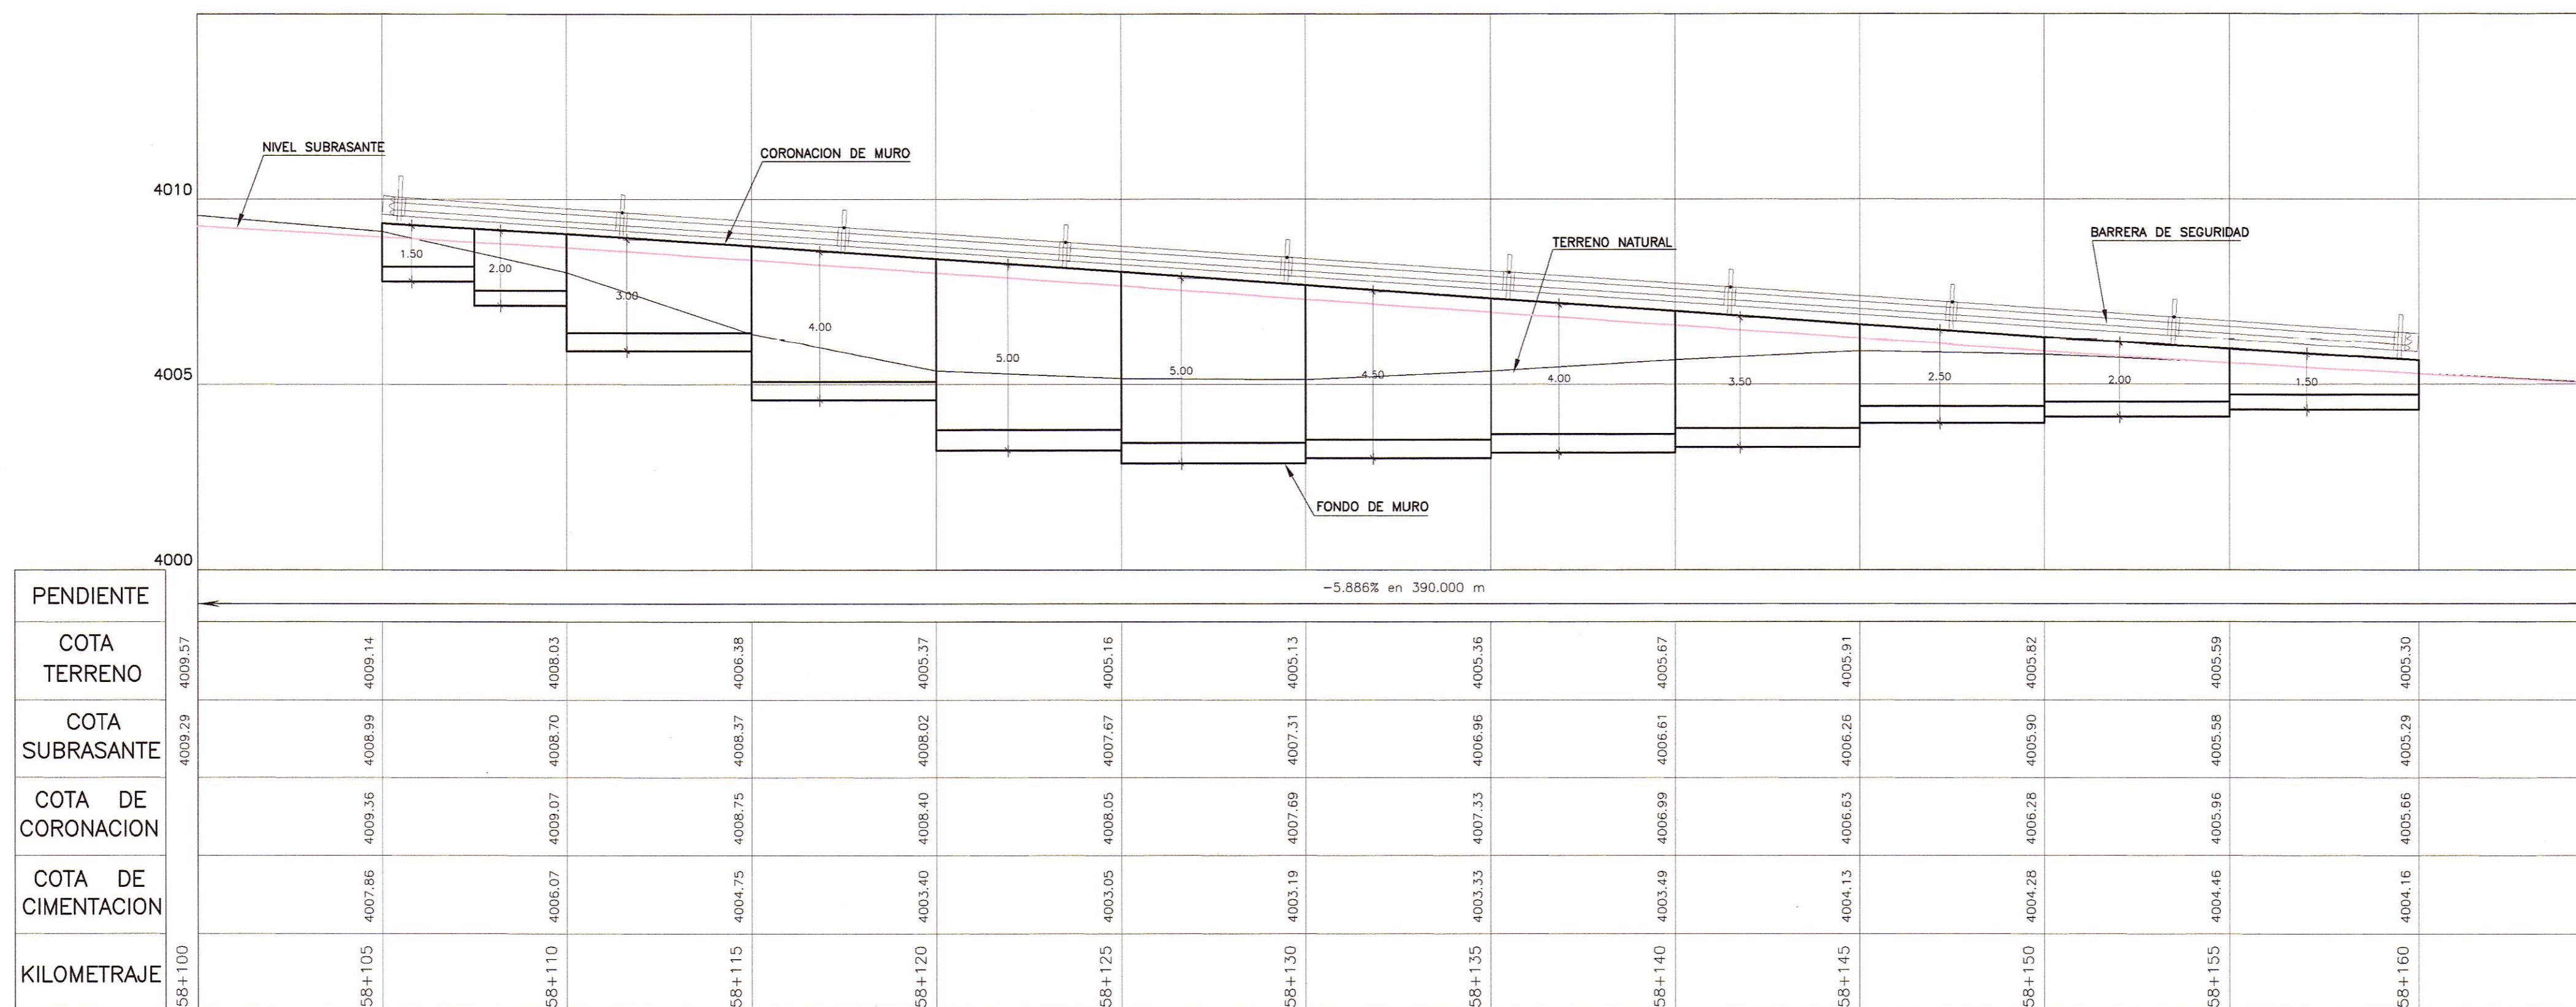

PERFIL LONGITUDINAL  
ESC. : H=1/125  
V=1/125

HOB CONSULTORES S.A.  
*[Signature]*

HOB CONSULTORES S.A.  
*[Signature]*

REVISIONES		
N°	FECHA	DESCRIPCION

ESTUDIO DEFINITIVO DE LA REHABILITACION Y MEJORAMIENTO CARRETERA: HUANCAVELICA - LIRCAY  
 TRAMO: 1+550(Av. Los Chancas)-LIRCAY  
 CONTRATO N° 7341-2012

**MURO CONCRETO ARMADO**  
**KM 58+105 - KM 58+160**