


PLANTA
ESC. : 1/125

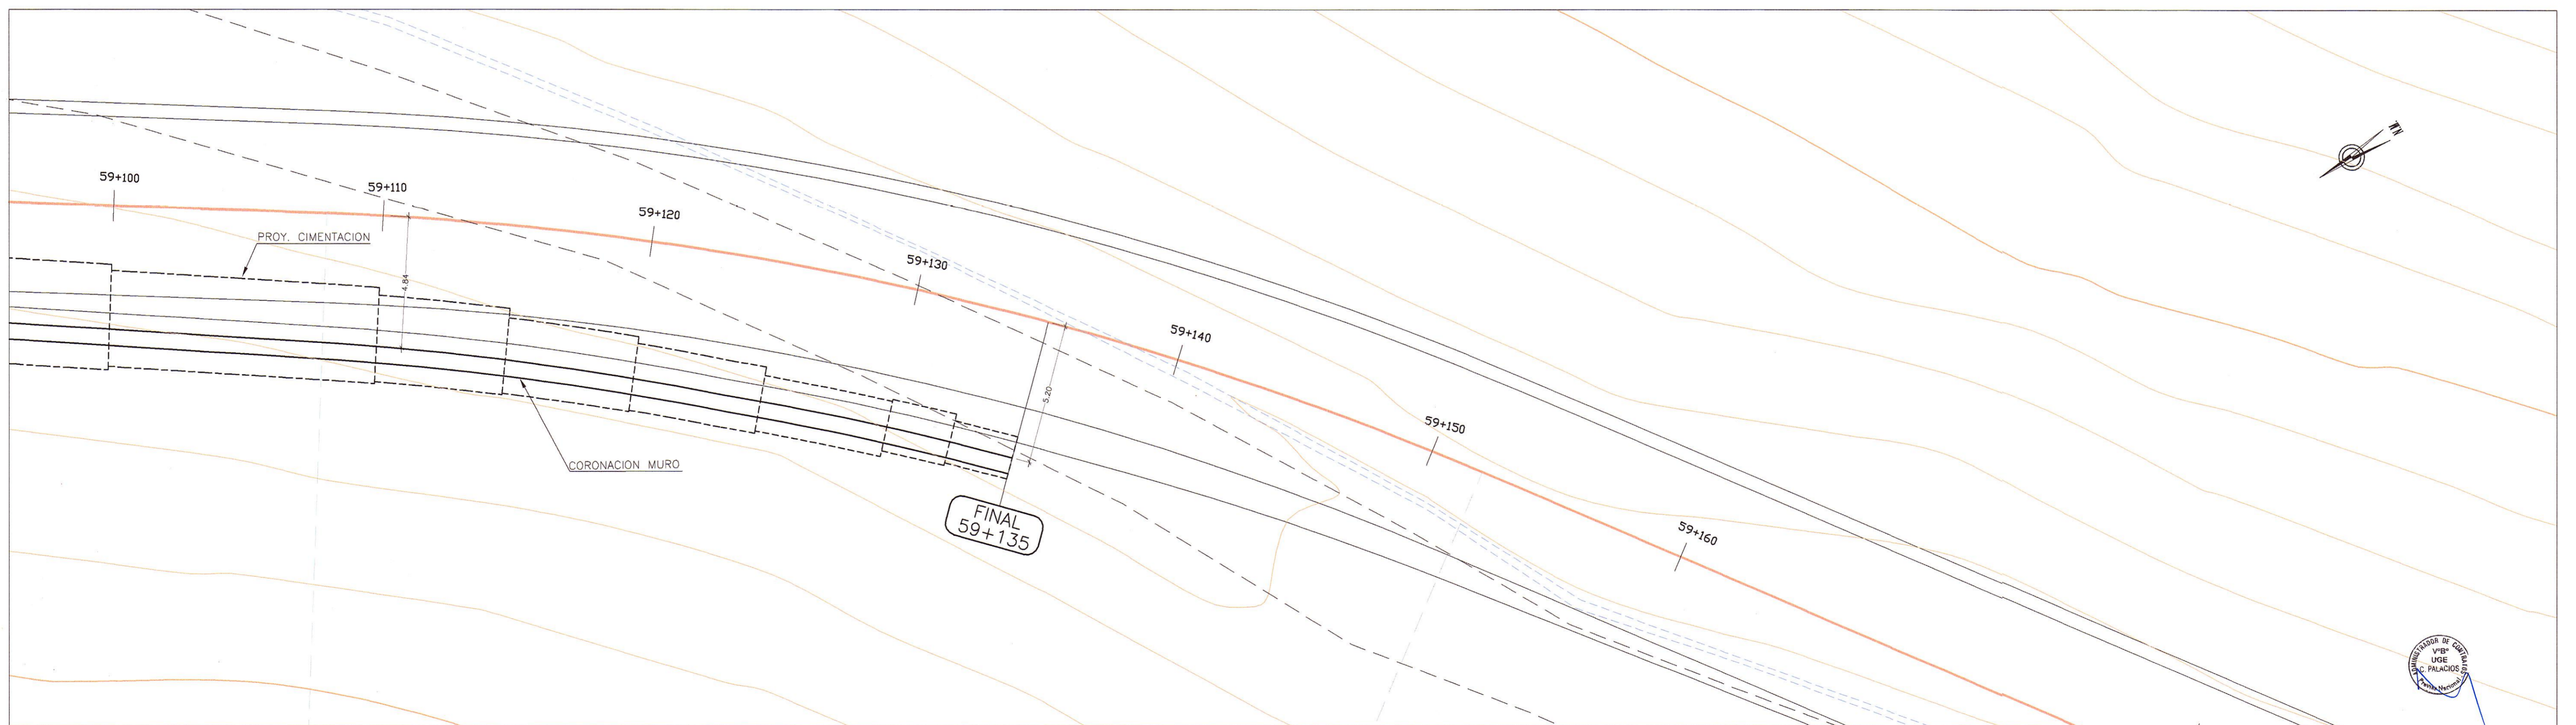

PERFIL LONGITUDINAL
ESC. : H=1/125
V=1/125

HOB CONSULTORES S.A.
ING. AERLS DE LA ROSA TORO
ESP. ESTUCTURAS, OBRAS DE ARTE
CIP N° 8-222

HOB CONSULTORES S.A.
ING. PEGAS EDISON GUERRA MALPARTIDA
ESP. CIVIL
CIP N° 2-2000

REVISOR DE CALIDAD
VPE
VDE
C. PALACIOS

ESTUDIO DEFINITIVO
PROY. DE OBRAS DE ARTE
CIP N° 8-222

REVISIONES		
N°	FECHA	DESCRIPCIÓN

ESTUDIO DEFINITIVO DE LA REHABILITACION Y MEJORAMIENTO CARRETERA: HUANCAVELICA - LIRCAY
TRAMO: 1+550(Av. Los Chancas)-LIRCAY
 CONTRATO N° 7341-2012

MURO CONCRETO ARMADO
KM 59+035 - KM 59+135

FECHA: SEPTIEMBRE 2013
 ESCALA FORMATO A1: 1/2000
 ESCALA FORMATO A3: 1/4000
7341-12-OA-16a