



PLANTA
ESC.: 1/125

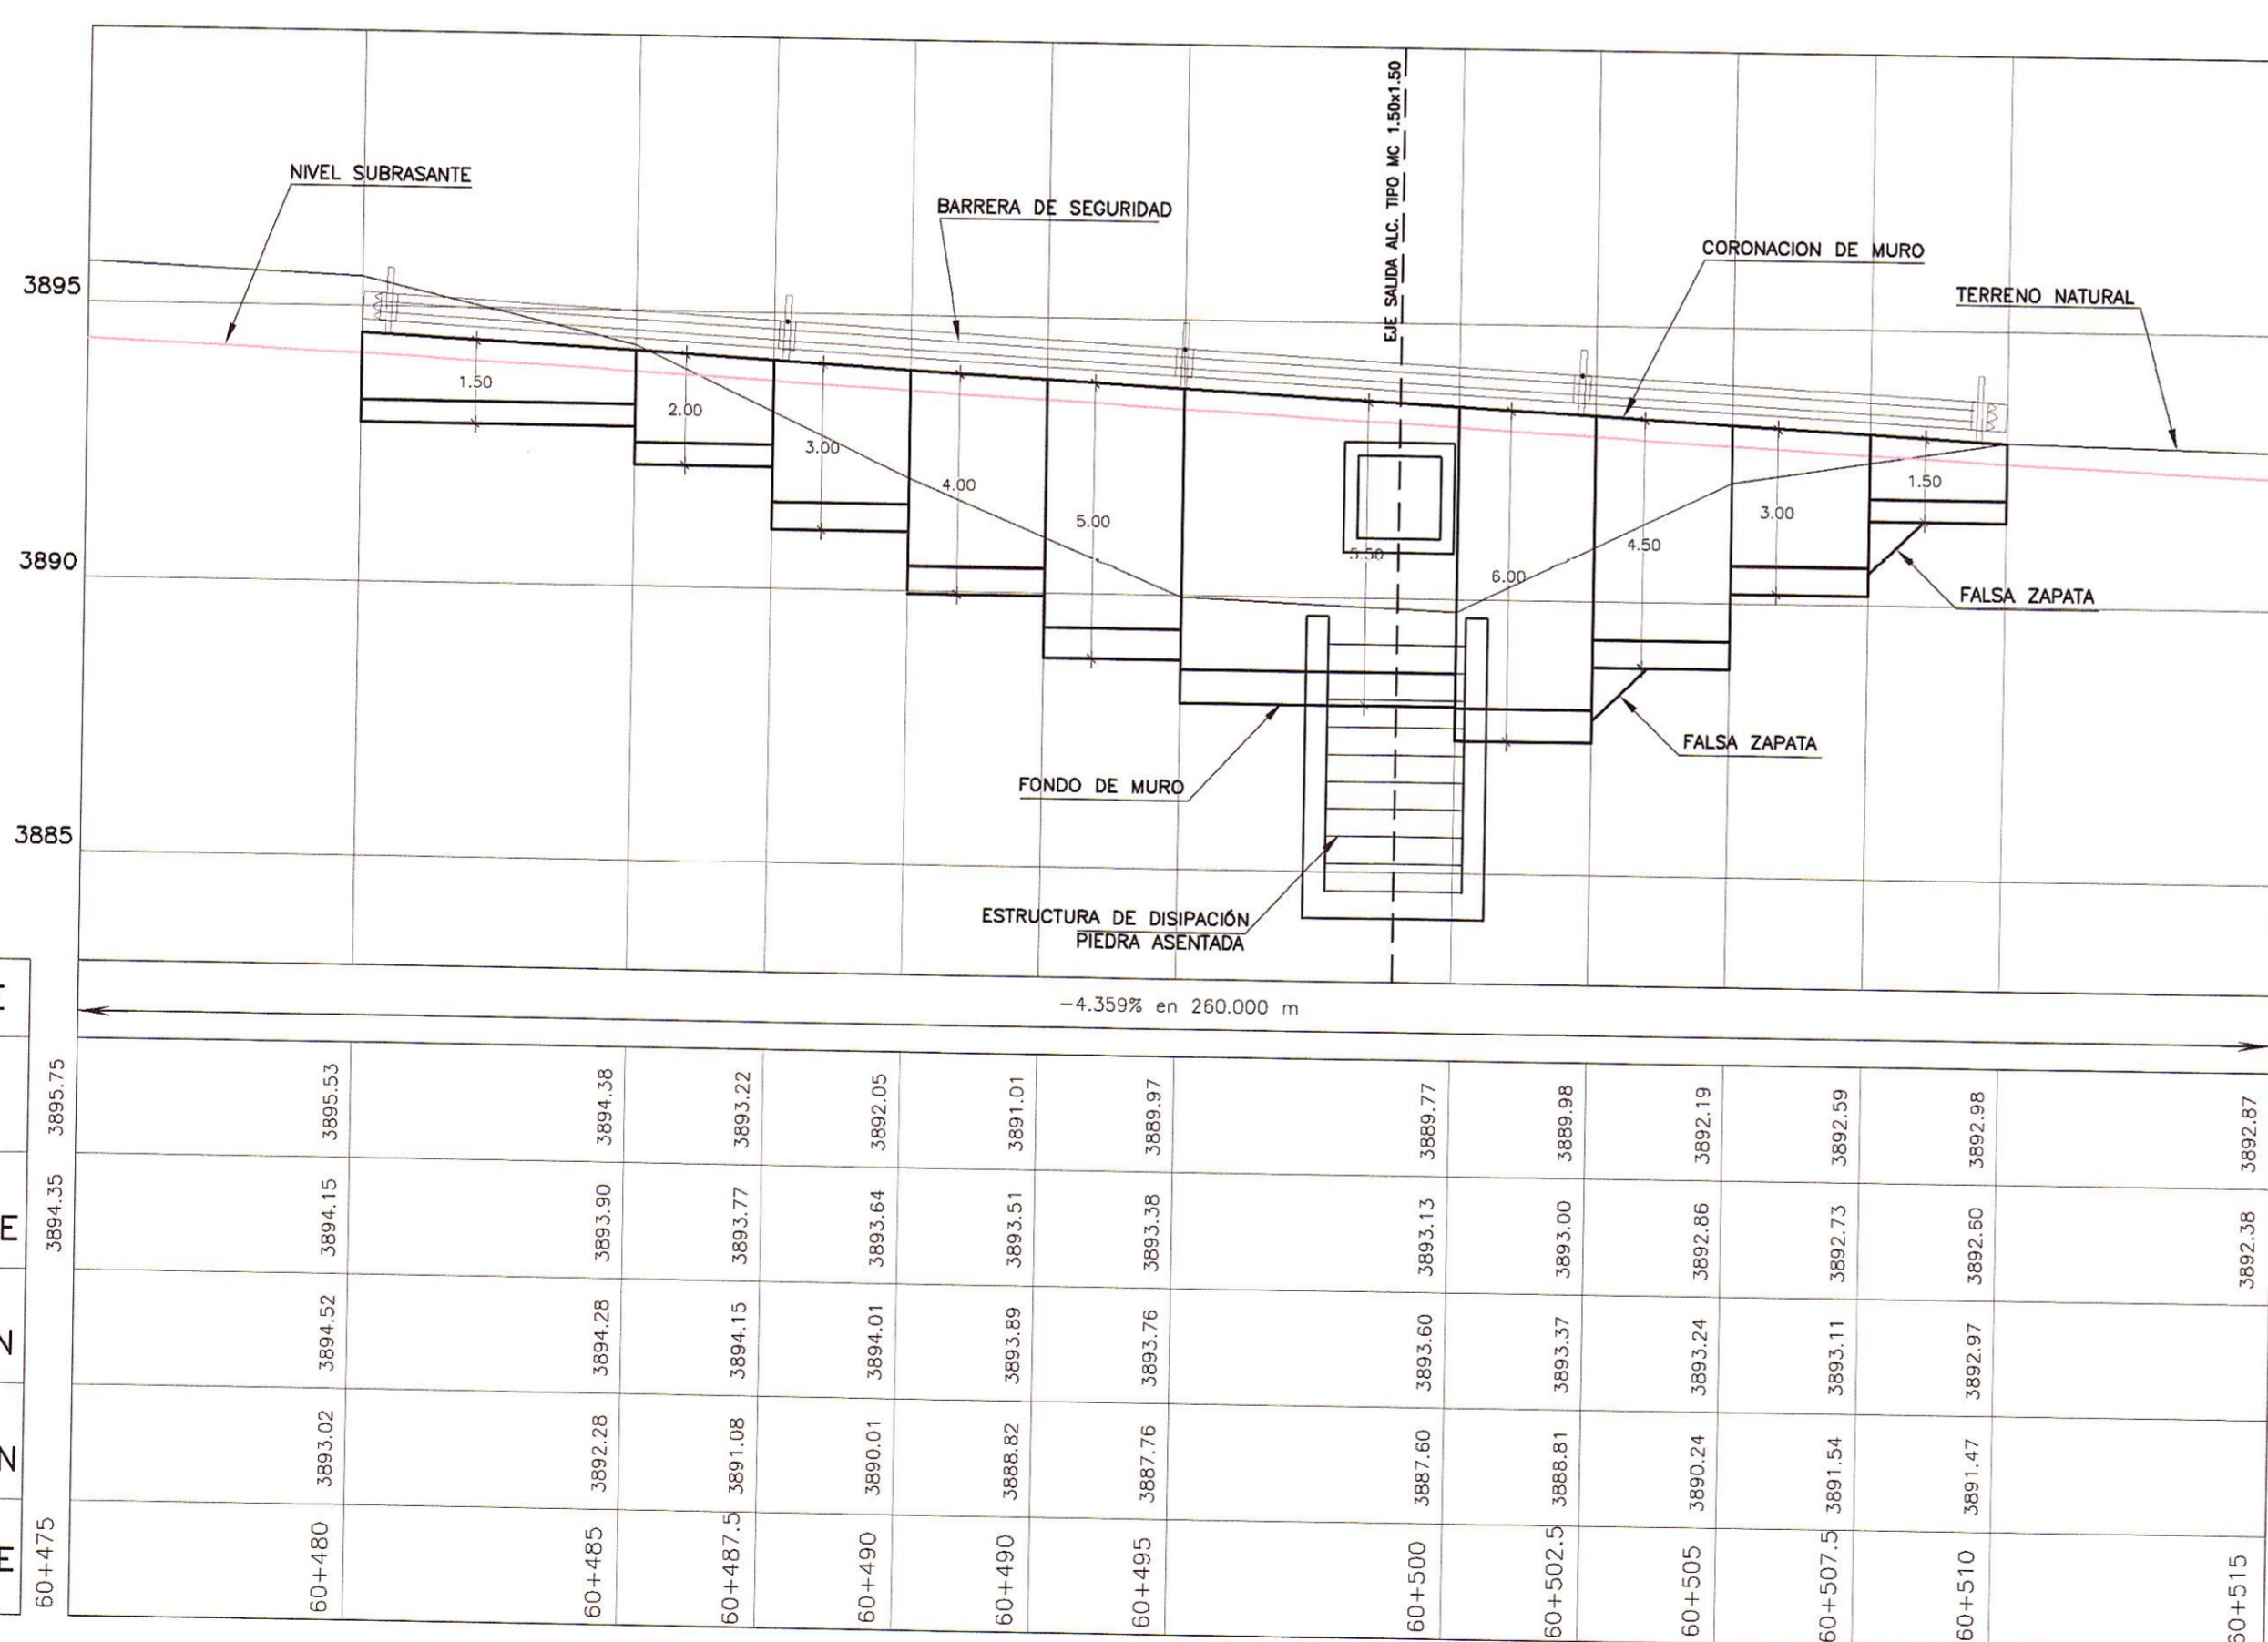

PERFIL LONGITUDINAL
ESC.: H=1/125
V=1/125

PENDIENTE	
COTA TERRENO	3894.35 3895.79
COTA SUBRASANTE	3894.35 3894.15 3895.53
KILOMETRAJE	60+475 60+480 60+485 60+487.5 60+490 60+490 60+490 60+495 60+500 60+502.5 60+505 60+507.5 60+510 60+515

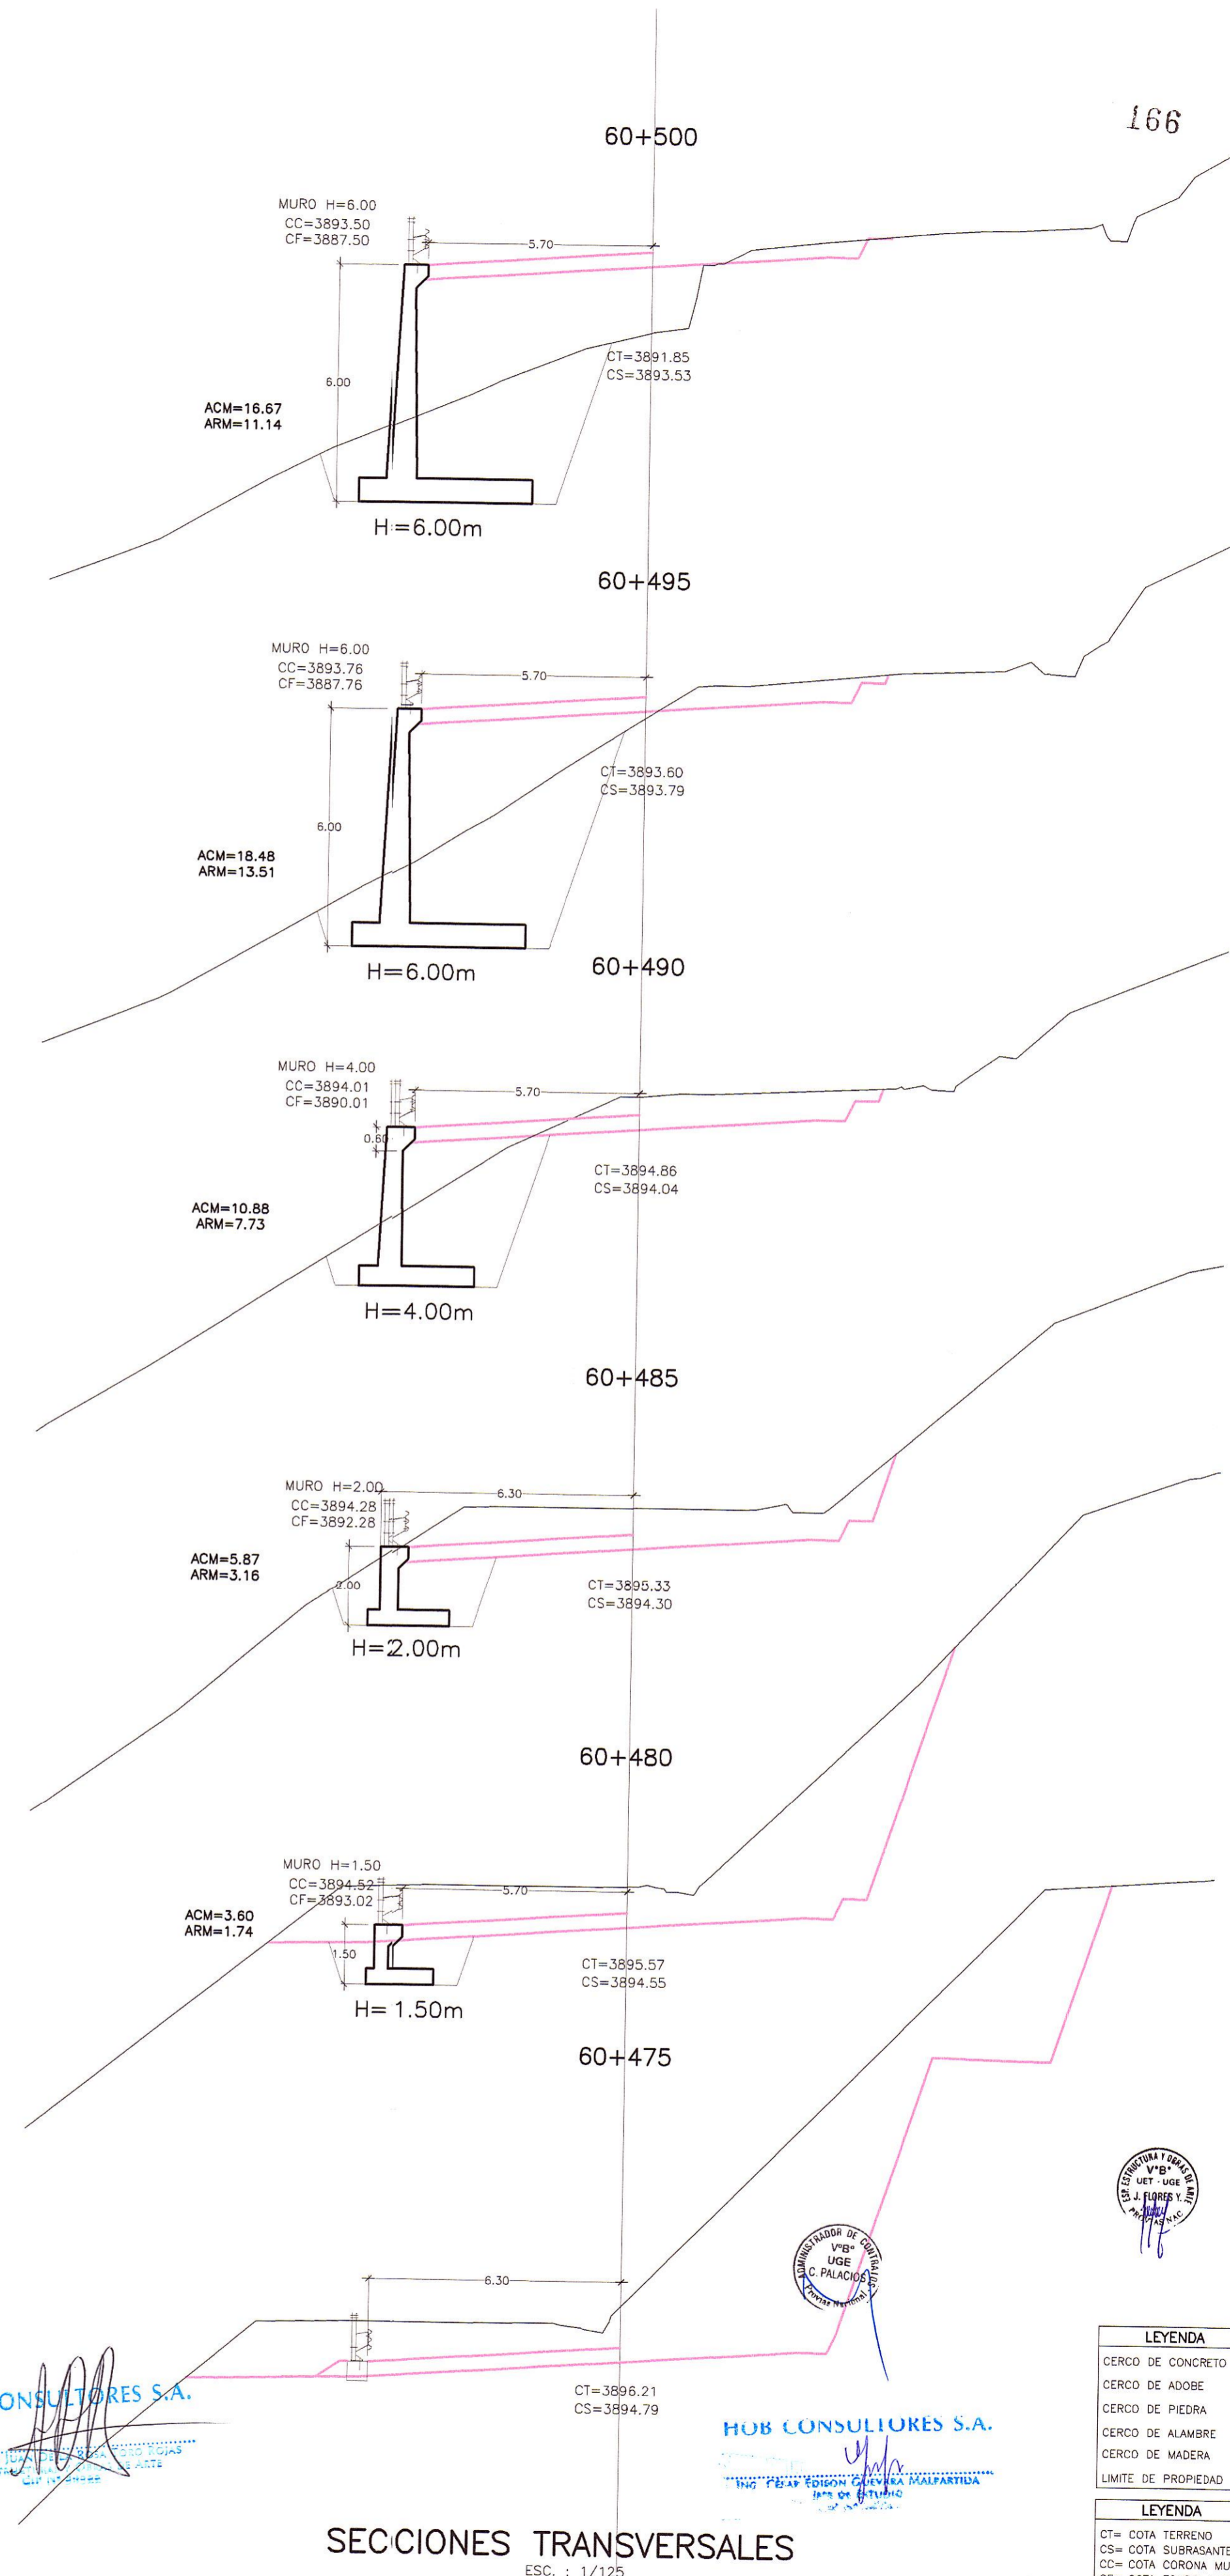

SECCIONES TRANSVERSALES
ESC.: 1/125

LEYENDA	
[Symbol]	CERCO DE CONCRETO
[Symbol]	CERCO DE ADOBE
[Symbol]	CERCO DE PIEDRA
[Symbol]	CERCO DE ALAMBRE
[Symbol]	CERCO DE MADERA
[Symbol]	LIMITE DE PROPIEDAD
LEYENDA	
[Symbol]	CT= COTA TERRENO
[Symbol]	CS= COTA SUBRASANTE
[Symbol]	CC= COTA CORONACION MURO
[Symbol]	CF= COTA FONDO MURO

HOB CONSULTORES S.A.
 CALLE ARMONIA BLANCO N° 102 - LIMA 33 - PERU
 TELEFONO 715-8111 FAX: 715-8324
 Email: hob@hobperu.com

Jefe Estudio: ING. CESAR GUEVARA		Aprobación:
Especialista: ING. AERIS DE LA ROSA TORO		
Revisión:		
Proceso y Ploteo: GER. ESTUDIOS-HOB		

REVISIONES		
N°	FECHA	DESCRIPCION

ESTUDIO DEFINITIVO DE LA REHABILITACION Y MEJORAMIENTO CARRETERA: HUANCavelica - LIRCAJ
TRAMO: 1+550(Av. Los Chancas)-LIRCAJ
 CONTRATO N° 7341-2012

FECHA: SEPTIEMBRE 2013
 ESCALA FORMATO A1: 1/2000 ESCALA FORMATO A3: 1/4000
7341-12-OA-17a