


PLANTA  
ESC.: 1/125

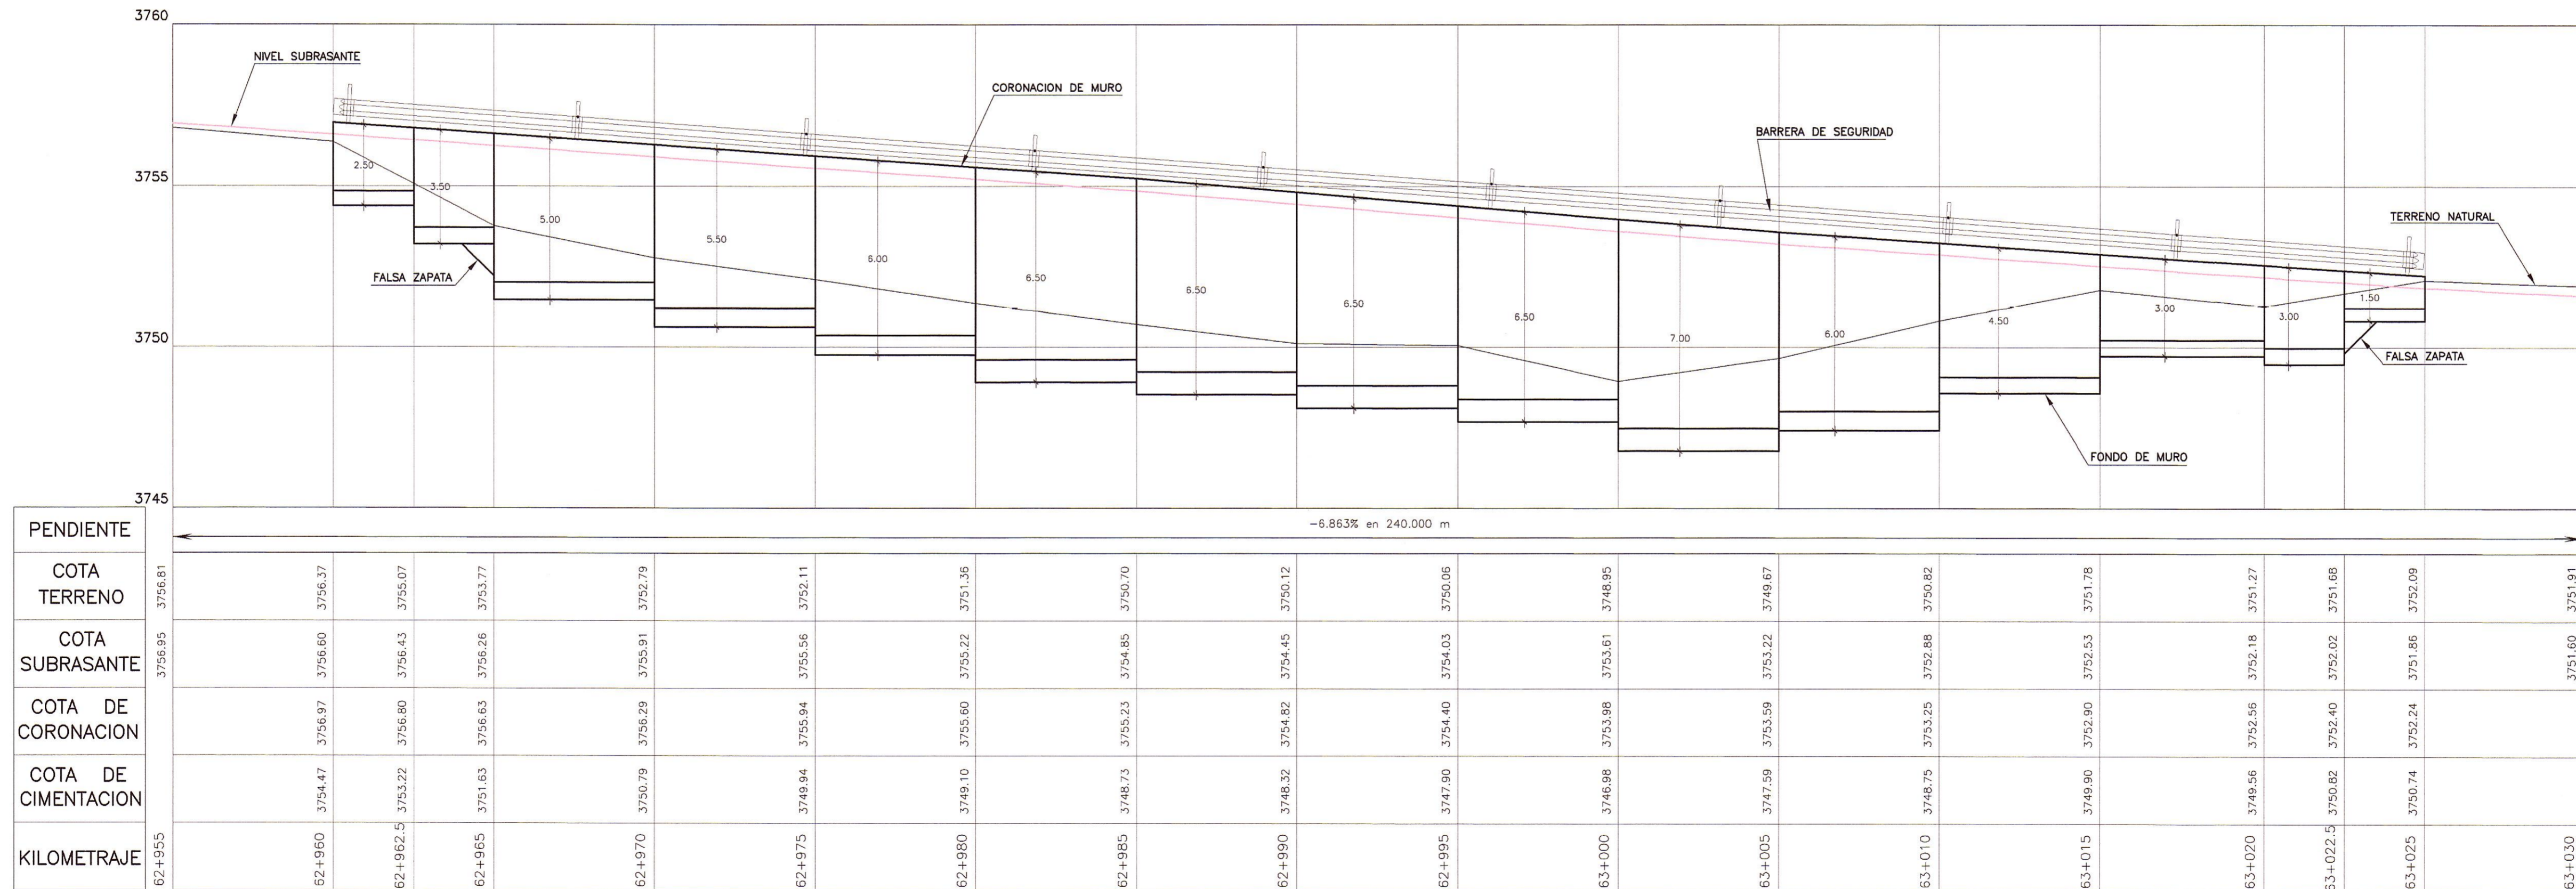

PERFIL LONGITUDINAL

ESC.: H=1/125  
V=1/125

HOB CONSULTORES S.A.

ING. AERLS DE LA ROSA TORO  
S.P. INGENIERIA Y CONSULTORIA S.A.  
CIP 10302

HOB CONSULTORES S.A.  
ING. AERLS DE LA ROSA TORO  
S.P. INGENIERIA Y CONSULTORIA S.A.  
CIP 10302

REVISIONES		
N°	FECHA	DESCRIPCION