


PLANTA  
ESC. : 1/125

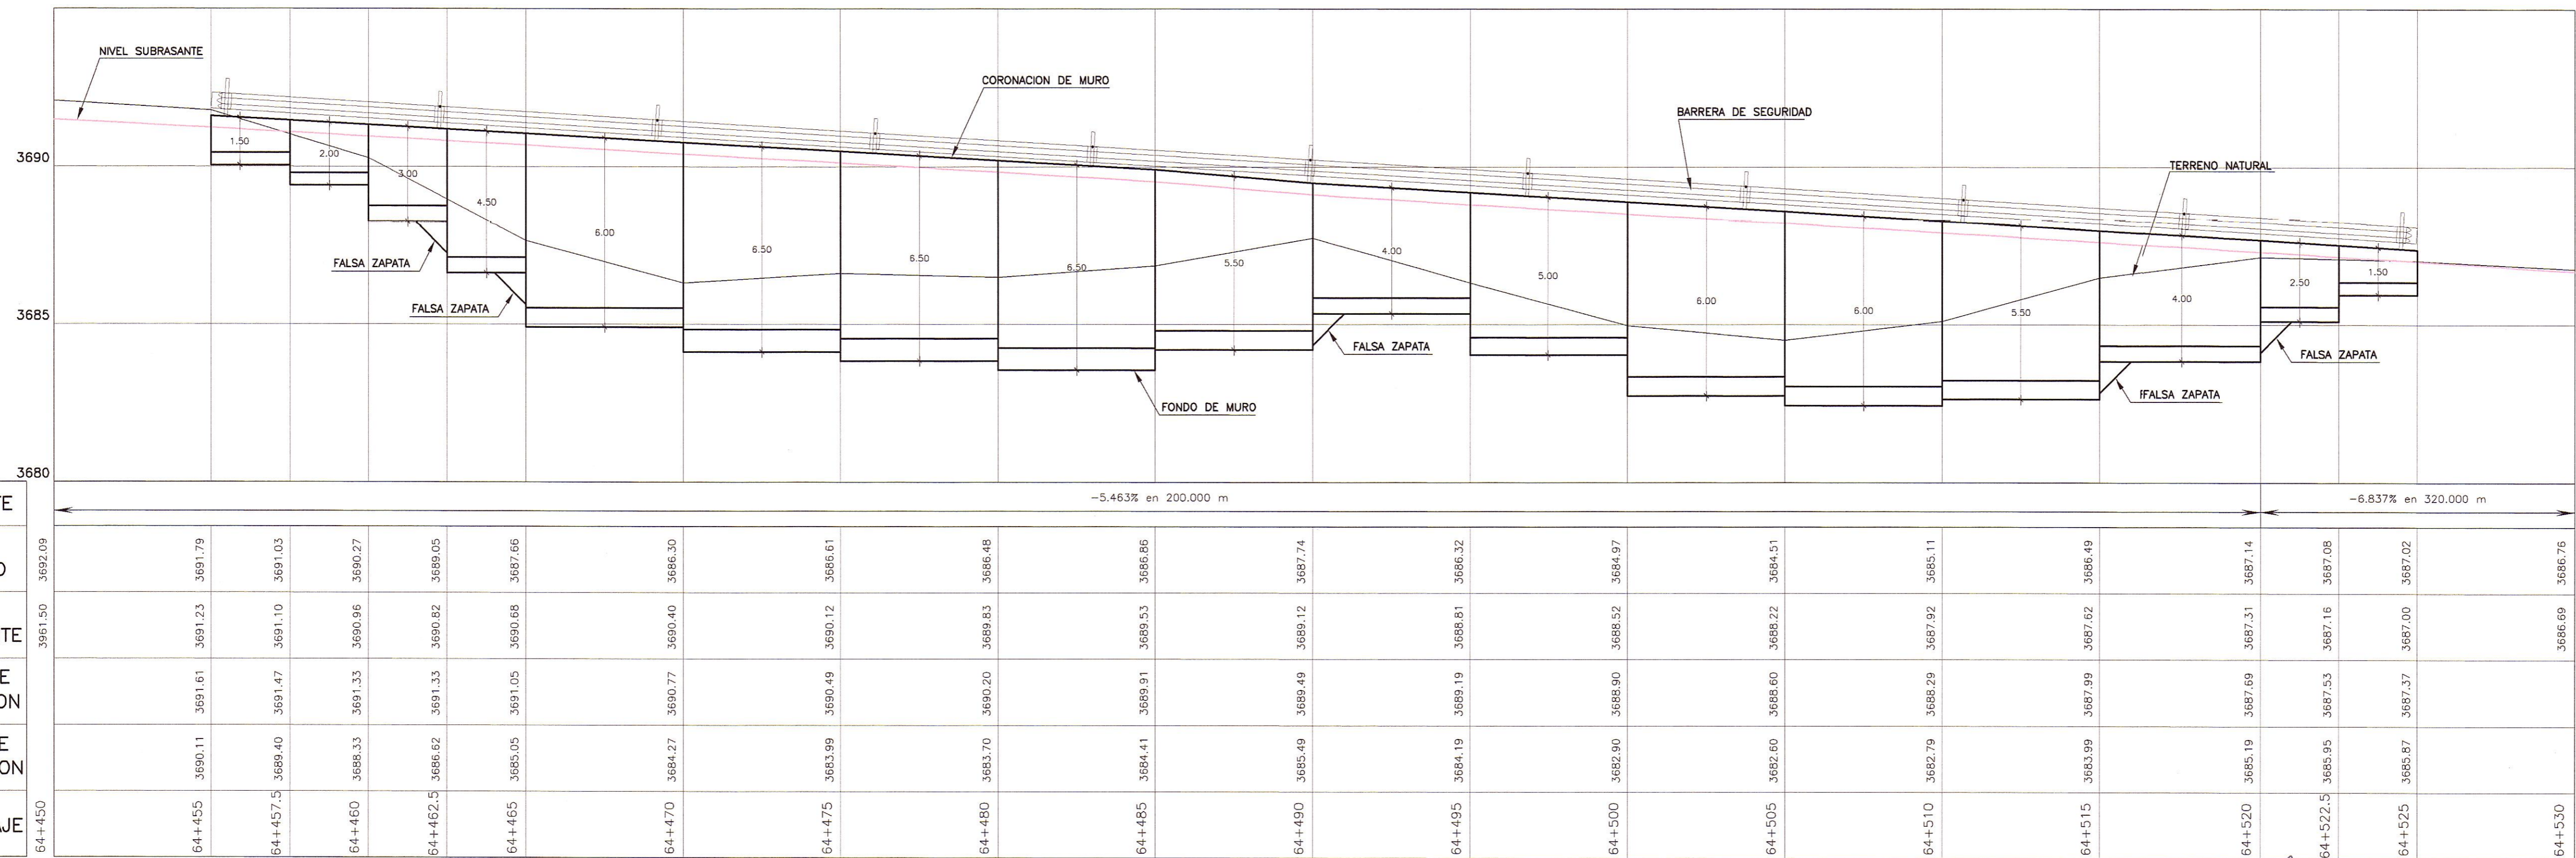

PENDIENTE	-5.463% en 200.000 m															-6.837% en 320.000 m				
	64+450	64+455	64+457.5	64+460	64+462.5	64+465	64+470	64+475	64+480	64+485	64+490	64+495	64+500	64+505	64+510	64+515	64+520	64+522.5	64+525	64+530
COTA SUBRASANTE	3691.50	3691.23	3691.10	3690.96	3690.82	3690.68	3690.40	3690.12	3689.83	3689.53	3689.12	3688.81	3688.52	3688.22	3687.92	3687.62	3687.31	3687.16	3687.08	3686.69
COTA DE CORONACION		3691.61	3691.47	3691.33	3691.33	3691.05	3690.77	3690.49	3690.20	3689.91	3689.49	3689.19	3688.90	3688.60	3688.29	3687.99	3687.69	3687.53	3687.37	3687.02
KILOMETRAJE	64+450	64+455	64+457.5	64+460	64+462.5	64+465	64+470	64+475	64+480	64+485	64+490	64+495	64+500	64+505	64+510	64+515	64+520	64+522.5	64+525	64+530

PERFIL LONGITUDINAL

ESC. :H=1/125  
V=1/125

HOB CONSULTORES S.A.

ING. ARIEL DE LA ROSA TORO  
ESP. ESTUDIOS Y DISEÑO DE OBRAS DE ARTE  
CIP N° 54222

HOB CONSULTORES S.A.

ING. EDISON GONZALEZ MALPASTRA  
CIP N° 54222

REVISIONES		
N°	FECHA	DESCRIPCION