


PLANTA  
ESC. : 1/125

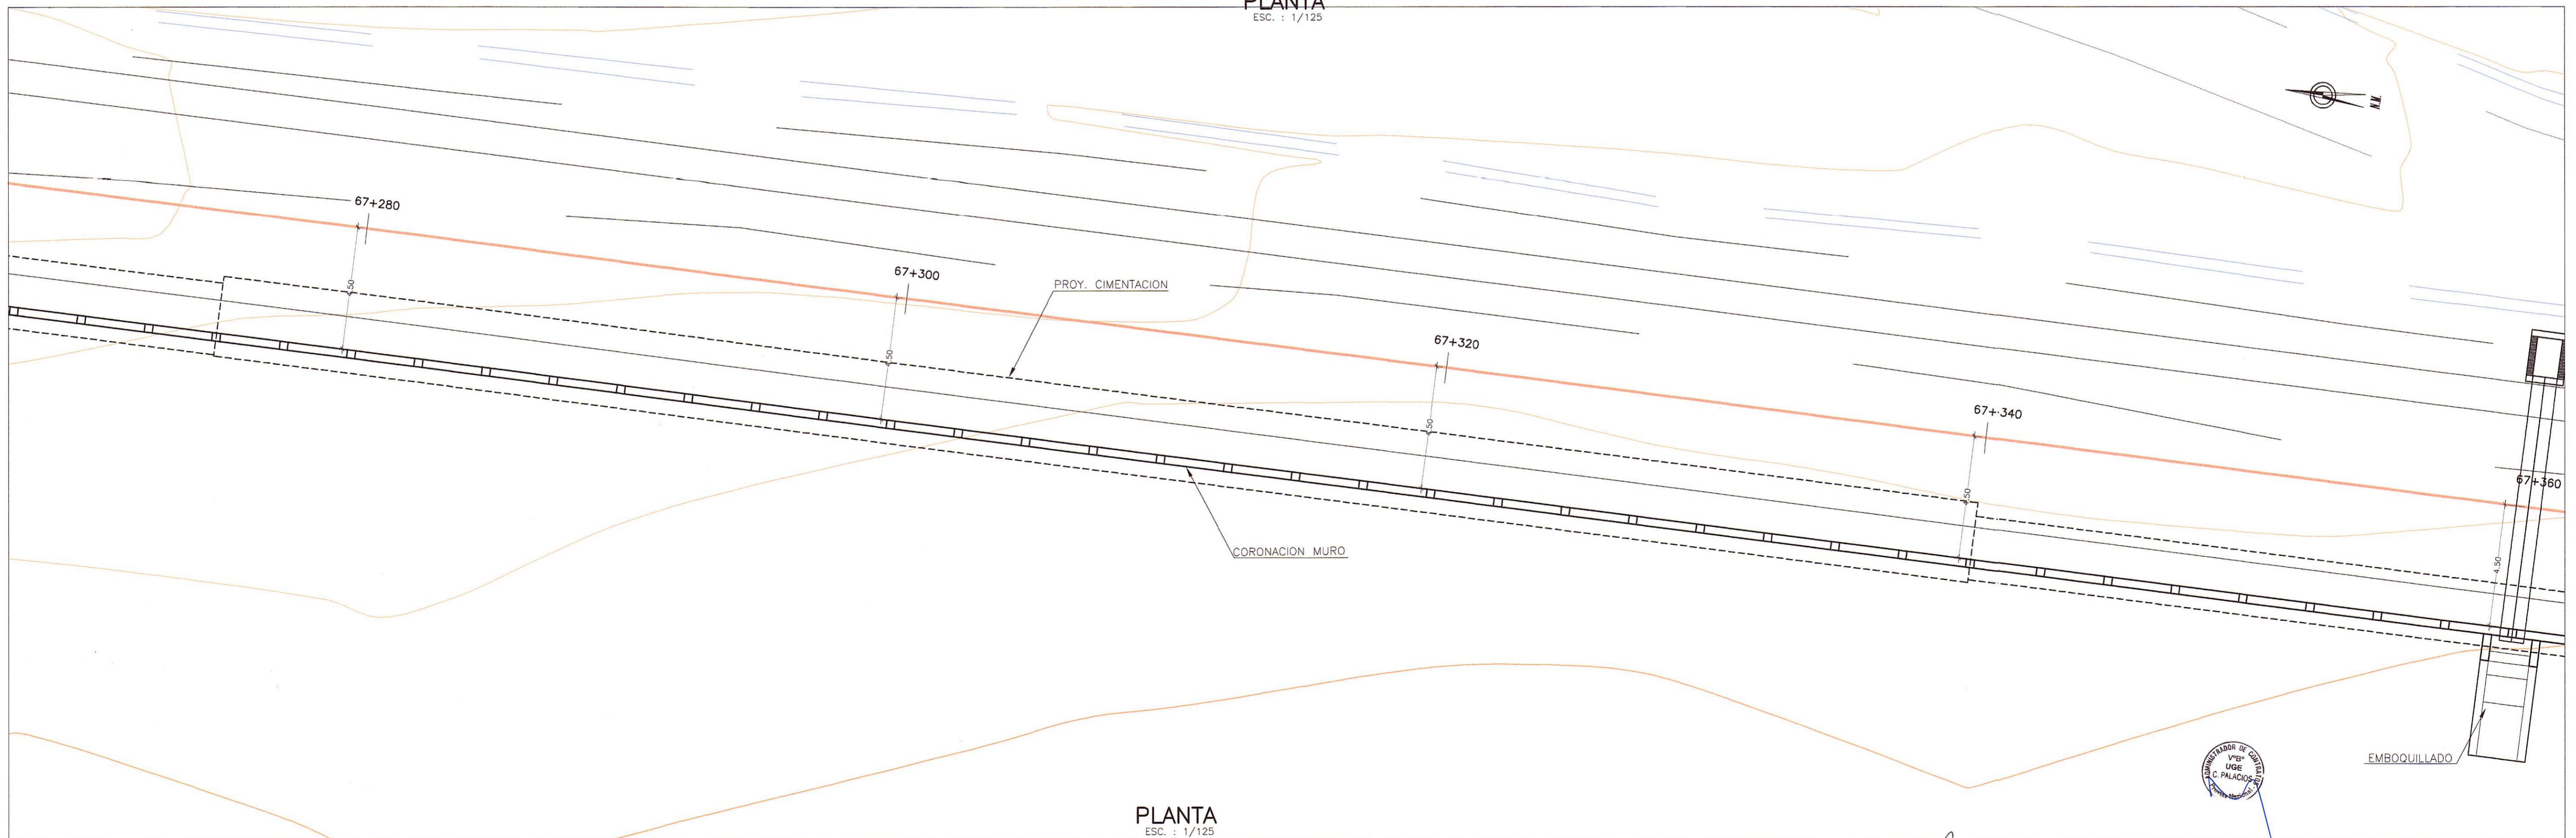

PLANTA  
ESC. : 1/125

HOB CONSULTORES S.A.

HOB CONSULTORES S.A.

LEYENDA

CT=	COTA TERRENO
CS=	COTA SUPERFICIE
CC=	COTA CORONA MURO
CF=	COTA FONDO MURO

REVISIONES		
N°	FECHA	DESCRIPCION

ESTUDIO DEFINITIVO DE LA  
REHABILITACION Y MEJORAMIENTO  
CARRETERA: HUANCAVELICA - LIRCAY  
TRAMO: 1+550(Av. Los Chancas)-LIRCAY  
CONTRATO N° 7341-2012

MURO DE CONCRETO ARMADO  
KM 67+180 - 67+530

FECHA: SEPTIEMBRE 2013  
ESCALA FORMATO A1: 1/2000  
ESCALA FORMATO A3: 1/4000  
7341-12-OA-24a

Ministerio de Transportes y Comunicaciones  
 Provias Nacional

Compañía de Minas Buenaventura

HOB CONSULTORES S.A.  
 CALLE AGUADA BLANCA N° 102 - LIMA 33 - PERU  
 TELEFONO: 715-8111 FAX: 715-8324  
 Email: hob@hobperu.com

Jefe Estudio: ING. CESAR GUEVARA  
 Especialista: ING. AERLS DE LA ROSA TORO  
 Revisión:  
 Proceso y Ploteo: GER. ESTUDIOS-HOB

Aprobación: