


PLANTA
ESC.: 1/125

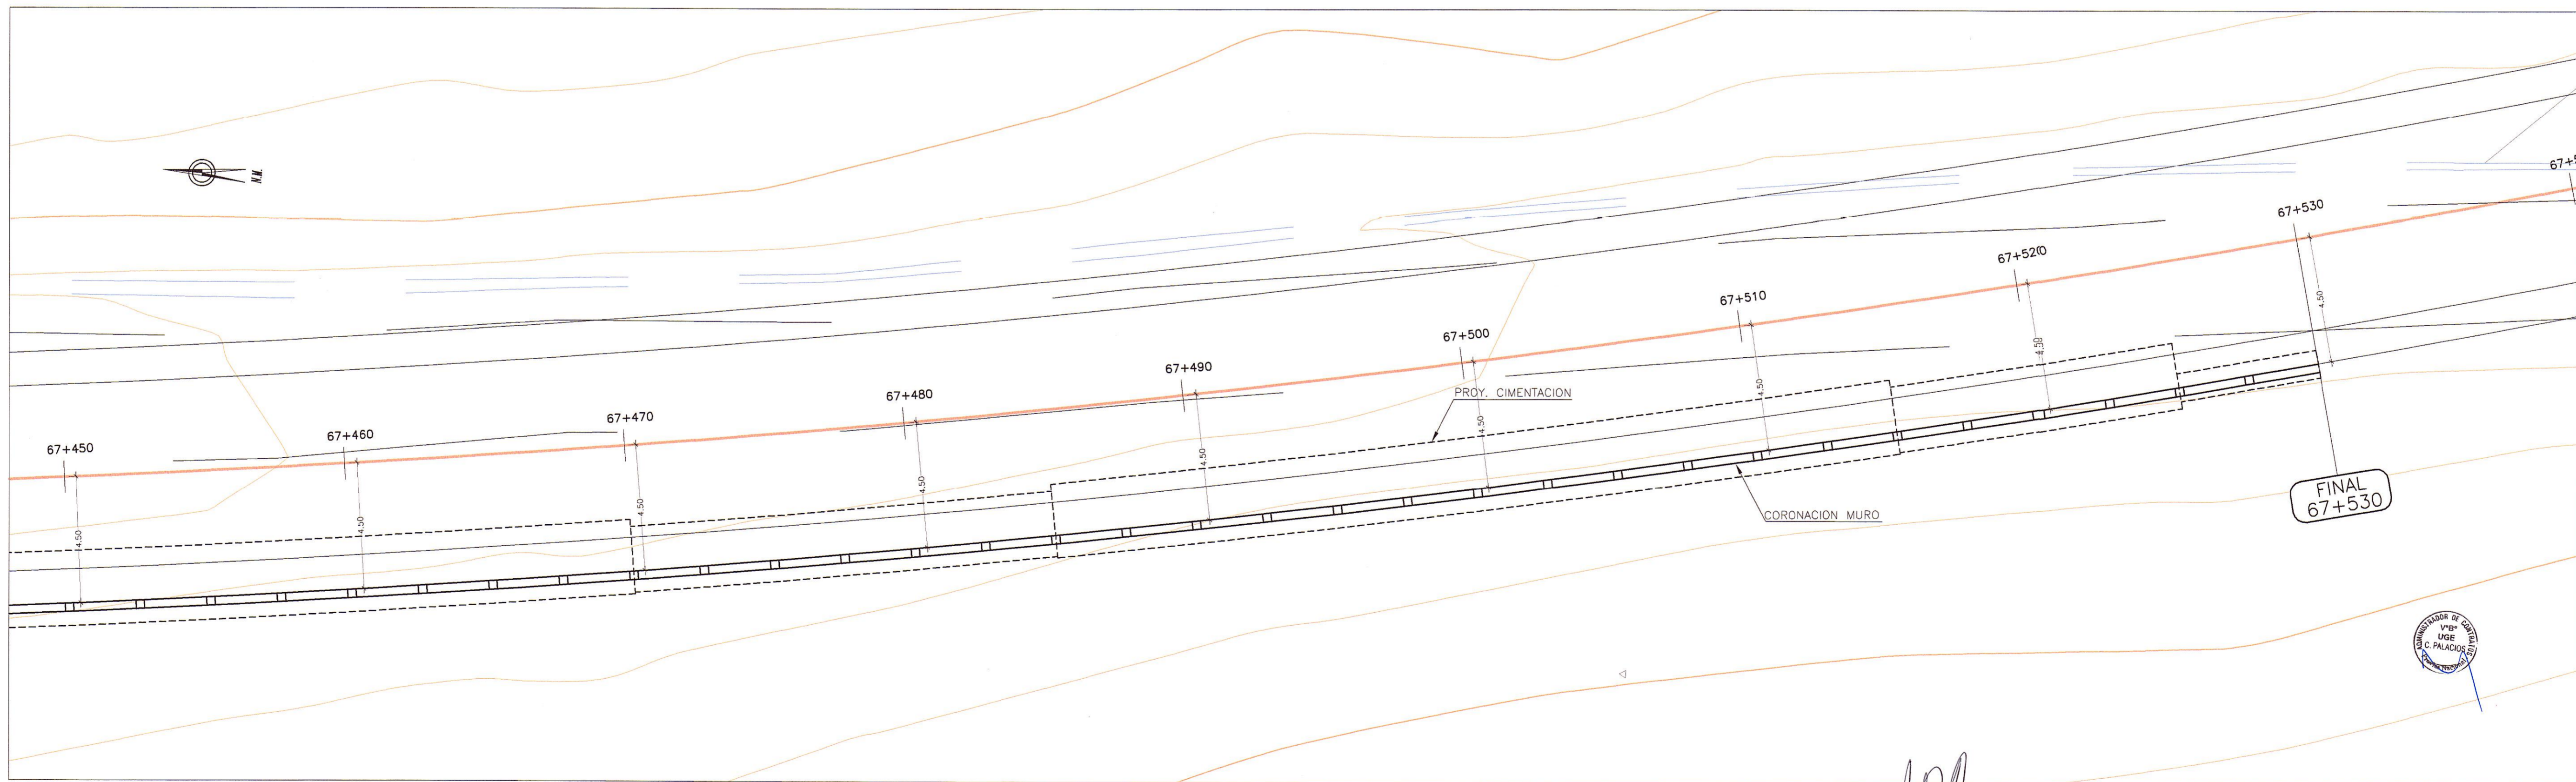

PLANTA
ESC.: 1/125

HOB CONSULTORES S.A.
ING. AERLS DE LA ROSA TORO
ESP. ESCALERAS Y OBRAS DE ARTE
CIP N° 54222

HOB CONSULTORES S.A.
ING. CESAR GUEVARA
ESP. INGENIERIA CIVIL
CIP N° 54222

INGENIERO DE CEMENTOS
VIG. UGE
C. PALACIOS

INGENIERO DE CEMENTOS
VIG. UGE
S. J. P. ROSA

LEYENDA

CT=	COTA TERRENO
CS=	COTA SUBRASANTE
CC=	COTA CORONA MURO
CF=	COTA FONDO MURO


Ministerio de Transportes y Comunicaciones
Provias Nacional


Compañía de Minas Buenaventura


HOB CONSULTORES S.A.
 CALLE AGUADA BLANCA N° 102 - LIMA 33 - PERU
 TELEFONO: 715-8111 FAX: 715-8324
 Email: hob@hobperu.com

Jefe Estudio: ING. CESAR GUEVARA
 Especialista: ING. AERLS DE LA ROSA TORO
 Revisión:
 Proceso y Ploteo: GER. ESTUDIOS-HOB

Aprobación:
 VIG. UGE
 C. PALACIOS

REVISIONES		
N°	FECHA	DESCRIPCION

ESTUDIO DEFINITIVO DE LA REHABILITACION Y MEJORAMIENTO CARRETERA: HUANCAVELICA - LIRCAY
TRAMO: 1+550(Av. Los Chancas)-LIRCAY
 CONTRATO N° 7341-2012

MURO DE CONCRETO ARMADO
KM 67+180 - 67+530

FECHA: SEPTIEMBRE 2013
 ESCALA FORMATO A1: 1/2000
 ESCALA FORMATO A3: 1/4000
7341-12-OA-24b