


PLANTA  
ESC. 1/125

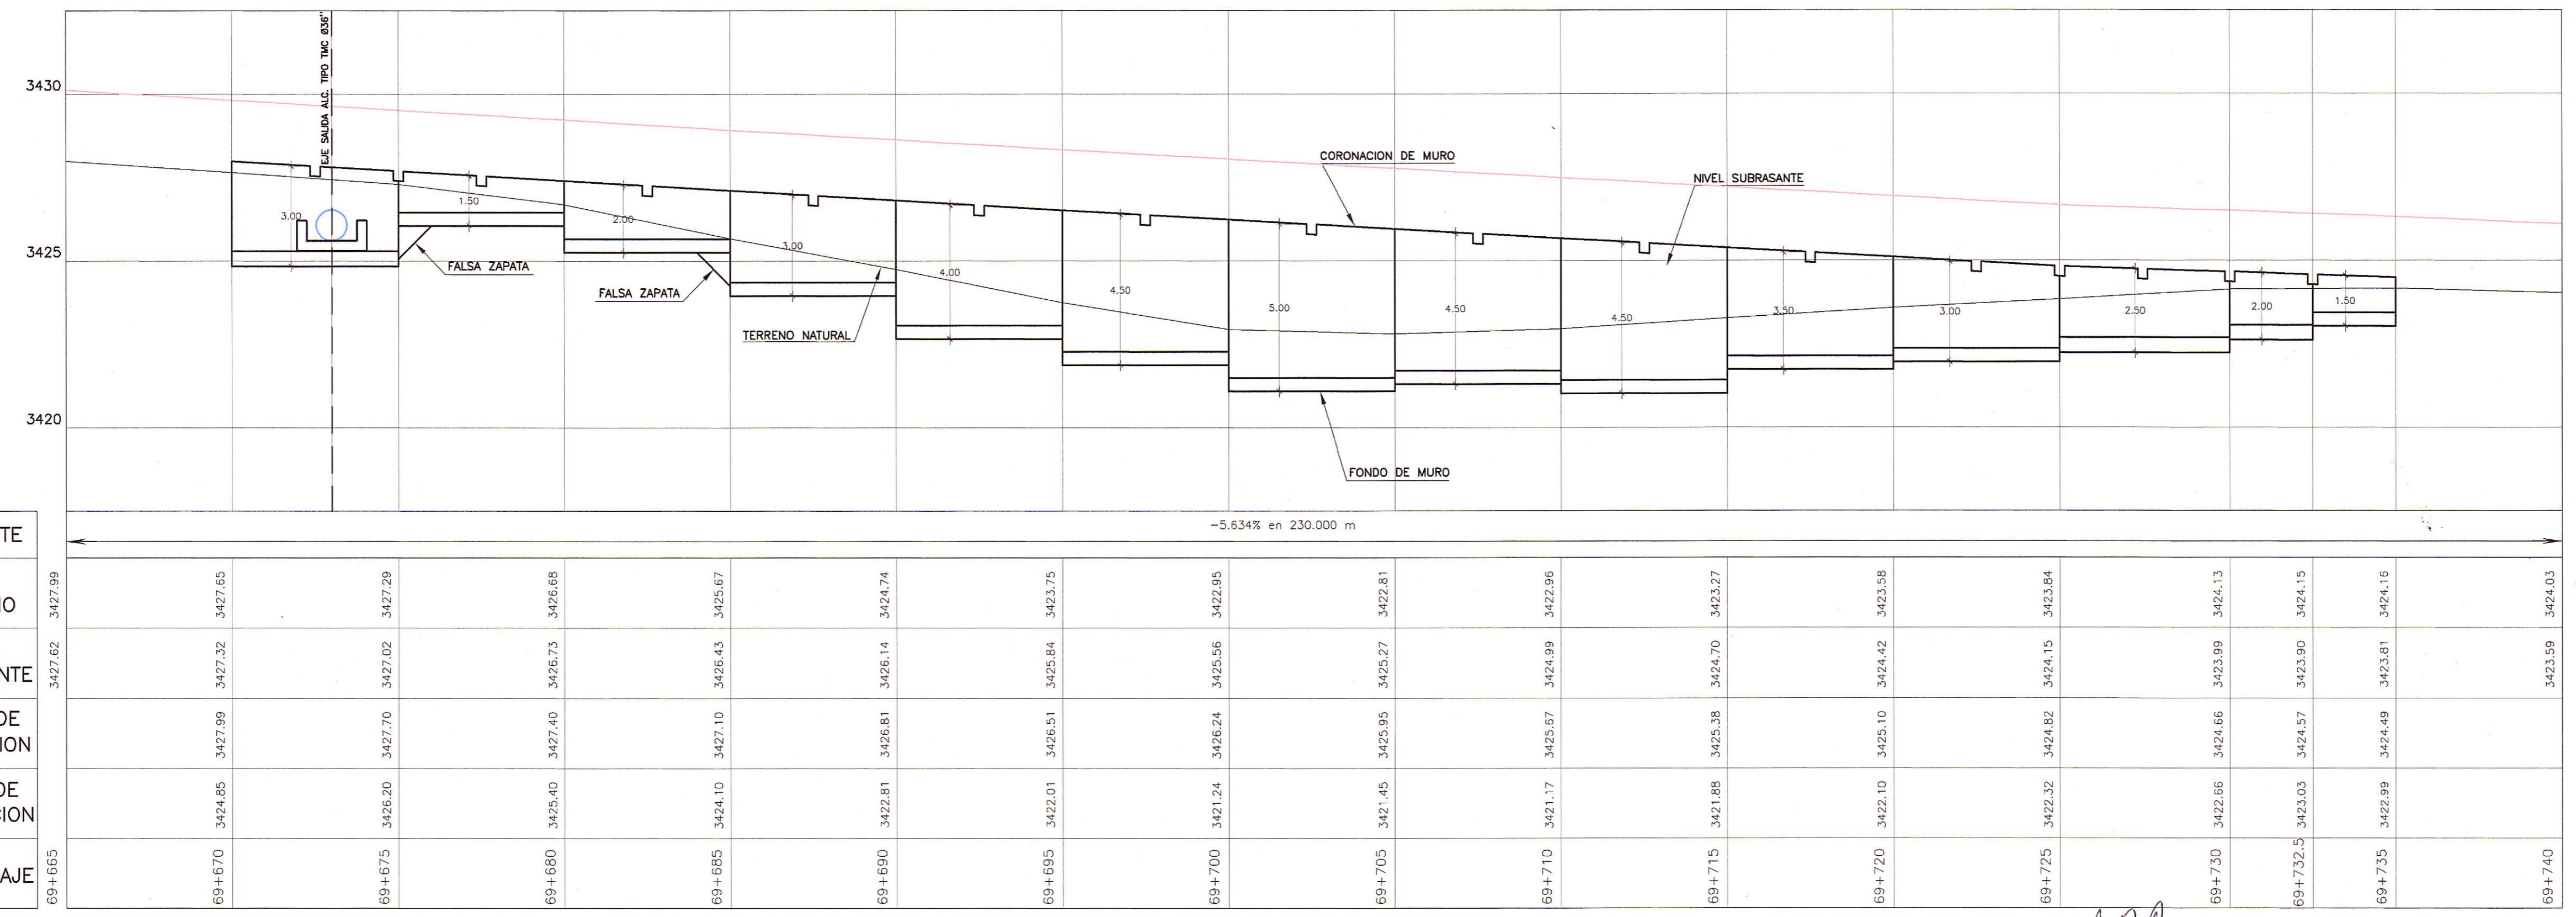

PENDIENTE	
COTA TERRENO	3427.62
COTA SUBRASANTE	3427.62
COTA DE CORONACION	3427.62
COTA DE CIMENTACION	3427.62
KILOMETRAJE	69+665

	69+670	69+675	69+680	69+685	69+690	69+695	69+700	69+705	69+710	69+715	69+720	69+725	69+730	69+735	69+740
COTA TERRENO	3427.65	3427.29	3426.68	3425.67	3424.74	3423.75	3422.95	3422.81	3422.96	3423.27	3423.58	3423.84	3424.13	3424.15	3424.03
COTA SUBRASANTE	3427.32	3427.02	3426.73	3425.43	3424.14	3423.84	3423.56	3423.27	3424.99	3424.70	3424.42	3424.15	3423.99	3423.90	3423.59
COTA DE CORONACION	3427.99	3427.70	3427.40	3427.10	3426.81	3426.51	3426.24	3425.95	3425.67	3425.38	3425.10	3424.82	3424.66	3424.49	3424.16
COTA DE CIMENTACION	3424.85	3426.20	3425.40	3424.10	3422.81	3422.01	3421.24	3421.45	3421.17	3421.88	3422.10	3422.32	3422.66	3423.03	3423.81
KILOMETRAJE	69+670	69+675	69+680	69+685	69+690	69+695	69+700	69+705	69+710	69+715	69+720	69+725	69+730	69+735	69+740

PERFIL LONGITUDINAL  
ESC. H=1/125  
V=1/125

HOB CONSULTORES S.A.

HOB CONSULTORES S.A.

LEYENDA	
CT=	COTA TERRENO
CS=	COTA SUBRASANTE
CC=	COTA CORONA MURO
CF=	COTA FONDO MURO

**PERU** Ministerio de Transportes y Comunicaciones  
**Provias Nacional**

**HOB CONSULTORES S.A.**  
 Calle Arzobispo Blanca N° 102 - Lima 33 - PERU  
 Telefono 715-8111 Fax 715-8324 Email: hob@hobperu.com

Jefe Estudio: **ING. CESAR GUEVARA**  
 Especialista: **ING. AERIS DE LA ROSA TORO**  
 Revisión:  
 Proceso y Potos: **GER. ESTUDIOS-HOB**

REVISIONES		
N°	FECHA	DESCRIPCION

**ESTUDIO DEFINITIVO DE LA REHABILITACION Y MEJORAMIENTO CARRETERA: HUANCAVELICA - LIRCAY**  
**TRAMO: 1+550(Av. Los Chancas)-LIRCAY**  
 CONTRATO N° 7341-2012

**MURO DE CONCRETO ARMADO**  
**KM 69+670 - KM 69+725**

FECHA: **SEPTIEMBRE 2013**  
 ESCALA FORMATO A1: **1/2000**  
 ESCALA FORMATO A3: **1/4000**  
**7341-12-0A-25a**