



PLANTA  
ESC.: 1/125

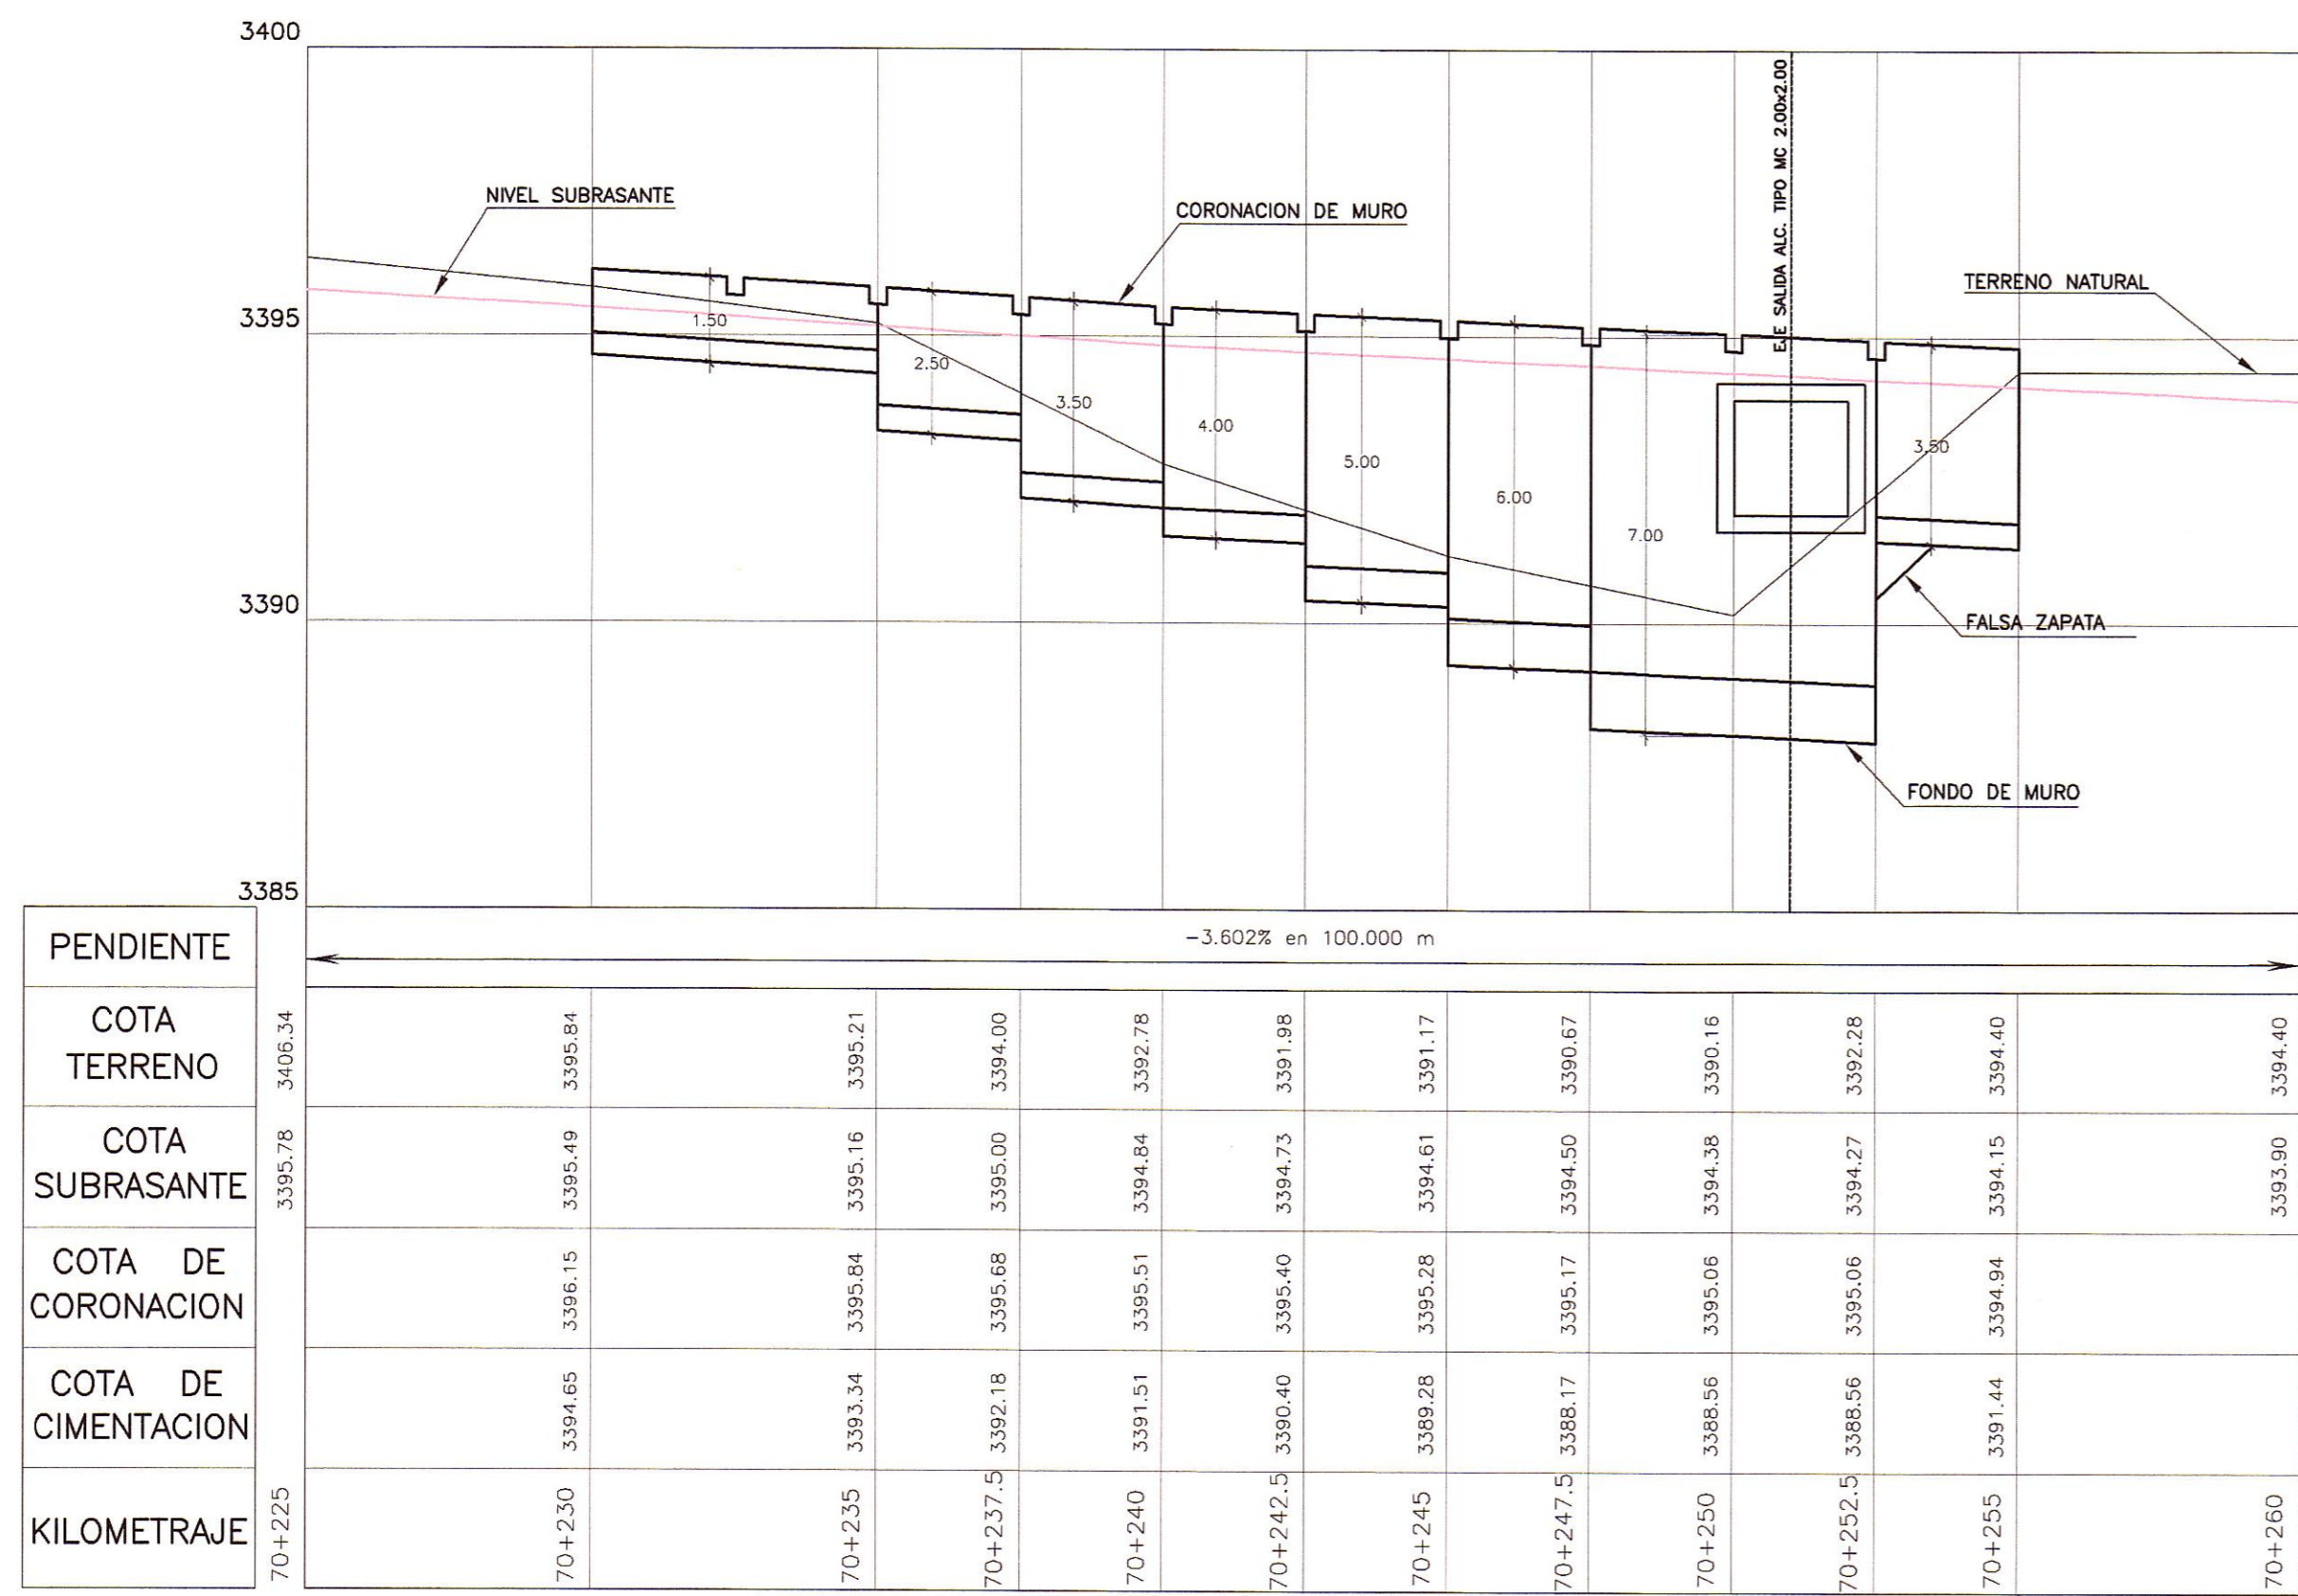

PERFIL LONGITUDINAL

ESC.: H=1/125  
V=1/125

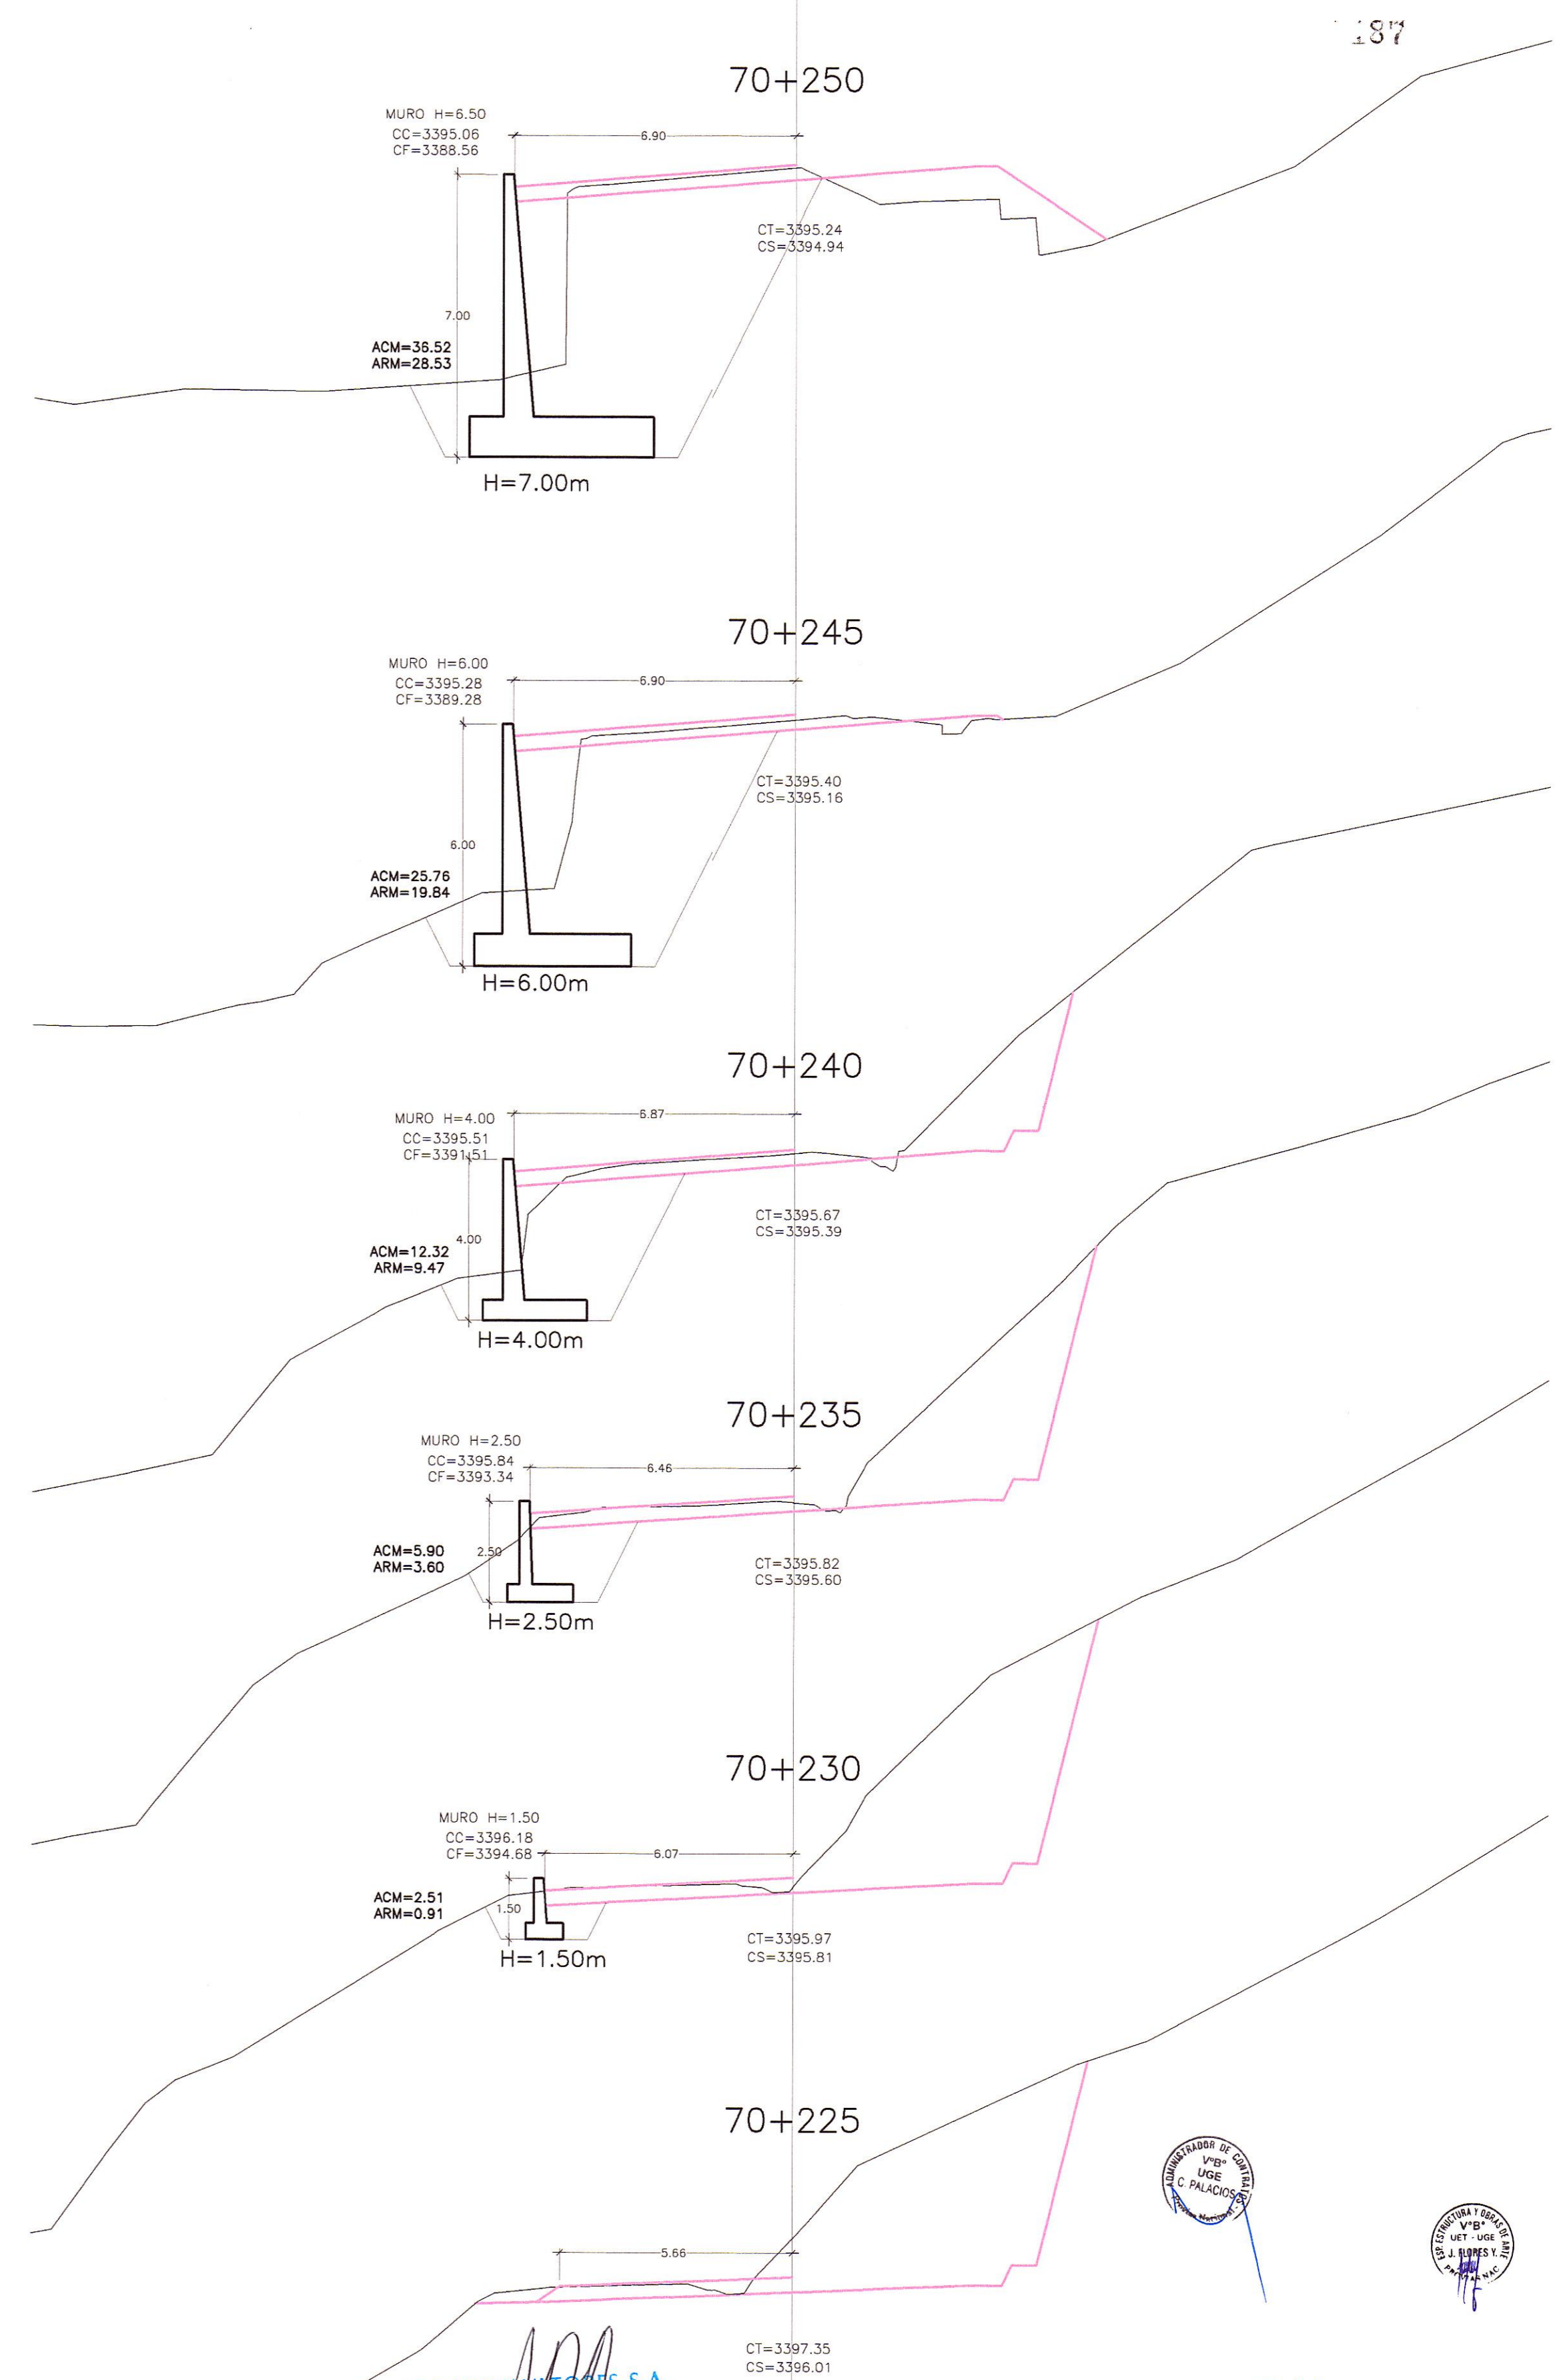

SECCIONES TRANSVERSALES  
ESC.: 1/125

LEYENDA

CT=	COTA TERRENO
CS=	COTA SUBRASANTE
CC=	COTA CORONA MURO
CF=	COTA FONDO MURO

PERÚ Ministerio de Transportes y Comunicaciones Provias Nacional

Compañía de Minas Buenaventura

HOB HOB CONSULTORES S.A. CALLE AGUADA BLANCA N° 102 - LIMA 33 - PERU

Jefe Estudio: ING. CESAR GUEVARA  
Especialista: ING. AERLS DE LA ROSA TORO  
Revisión:  
Proceso y Ploteo: GER. ESTUDIOS-HOB

Aprobación:

REVISIONES		
N°	FECHA	DESCRIPCION

ESTUDIO DEFINITIVO DE LA REHABILITACION Y MEJORAMIENTO CARRETERA: HUANCAVELICA - LIRCAY TRAMO: 1+550(Av. Los Chancas)-LIRCAY CONTRATO N° 7341-2012

MURO DE CONCRETO ARMADO KM 70+230 - KM 70+255

FECHA: SEPTIEMBRE 2013  
ESCALA FORMATO A1: 1/2000  
ESCALA FORMATO A3: 1/4000  
7341-12-0A-27a