


PLANTA
ESC. : 1/125

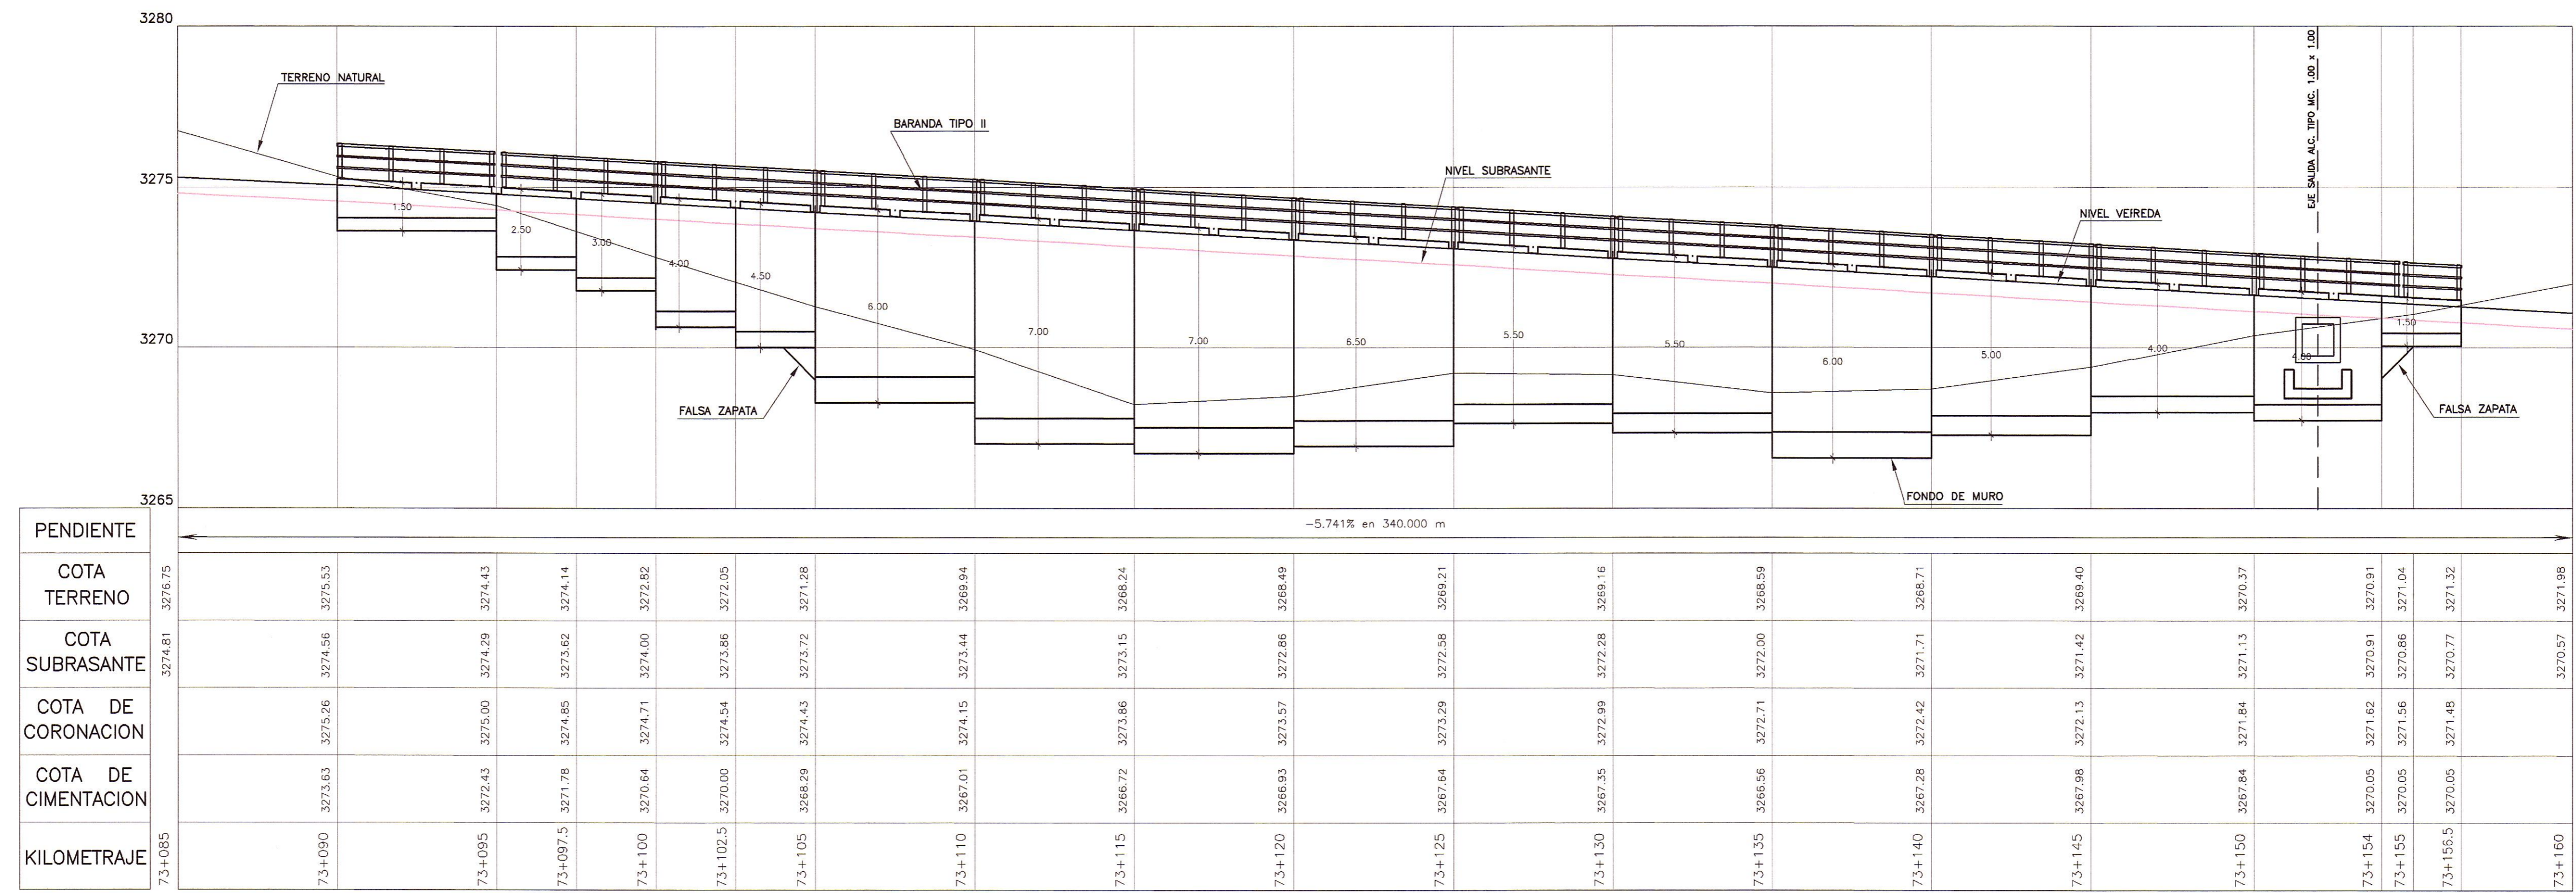

PERFIL LONGITUDINAL

ESC. :H=1/125
V=1/125

HOB CONSULTORES S.A.



HOB CONSULTORES S.A.



LEYENDA

CT=	COTA TERRENO
CS=	COTA SUBRASANTE
CC=	COTA CORONA MURO
CF=	COTA FONDO MURO

Ministerio de Transportes y Comunicaciones
Provias Nacional

Compañía de Minas Buena Ventura

HOB CONSULTORES S.A.
 CALLE AGUADA BLANCA N° 102 - LIMA 33 - PERU
 TELEFONO: 715-8111 FAX: 715-8324
 Email: hob@hobperu.com

Jefe Estudio: **ING. CESAR GUEVARA**
 Especialista: **ING. AERIS DE LA ROSA TORO**
 Revisión:
 Proceso y Ploteo: **GER. ESTUDIOS-HOB**

Aprobación:

REVISIONES		
N°	FECHA	DESCRIPCION

ESTUDIO DEFINITIVO DE LA REHABILITACION Y MEJORAMIENTO CARRETERA: HUANCAVELICA - LIRCAY
TRAMO: 1+550(Av. Los Chancas)-LIRCAY
 CONTRATO N° 7341-2012

MURO CONCRETO ARMADO
KM 73+090 - KM 73+155

FECHA: **SEPTIEMBRE 2013**
 ESCALA FORMATO A1: **1/2000** ESCALA FORMATO A3: **1/4000**
7341-12-OA-35a