


PERFIL LONGITUDINAL

ESC.: H=1/125
V=1/125

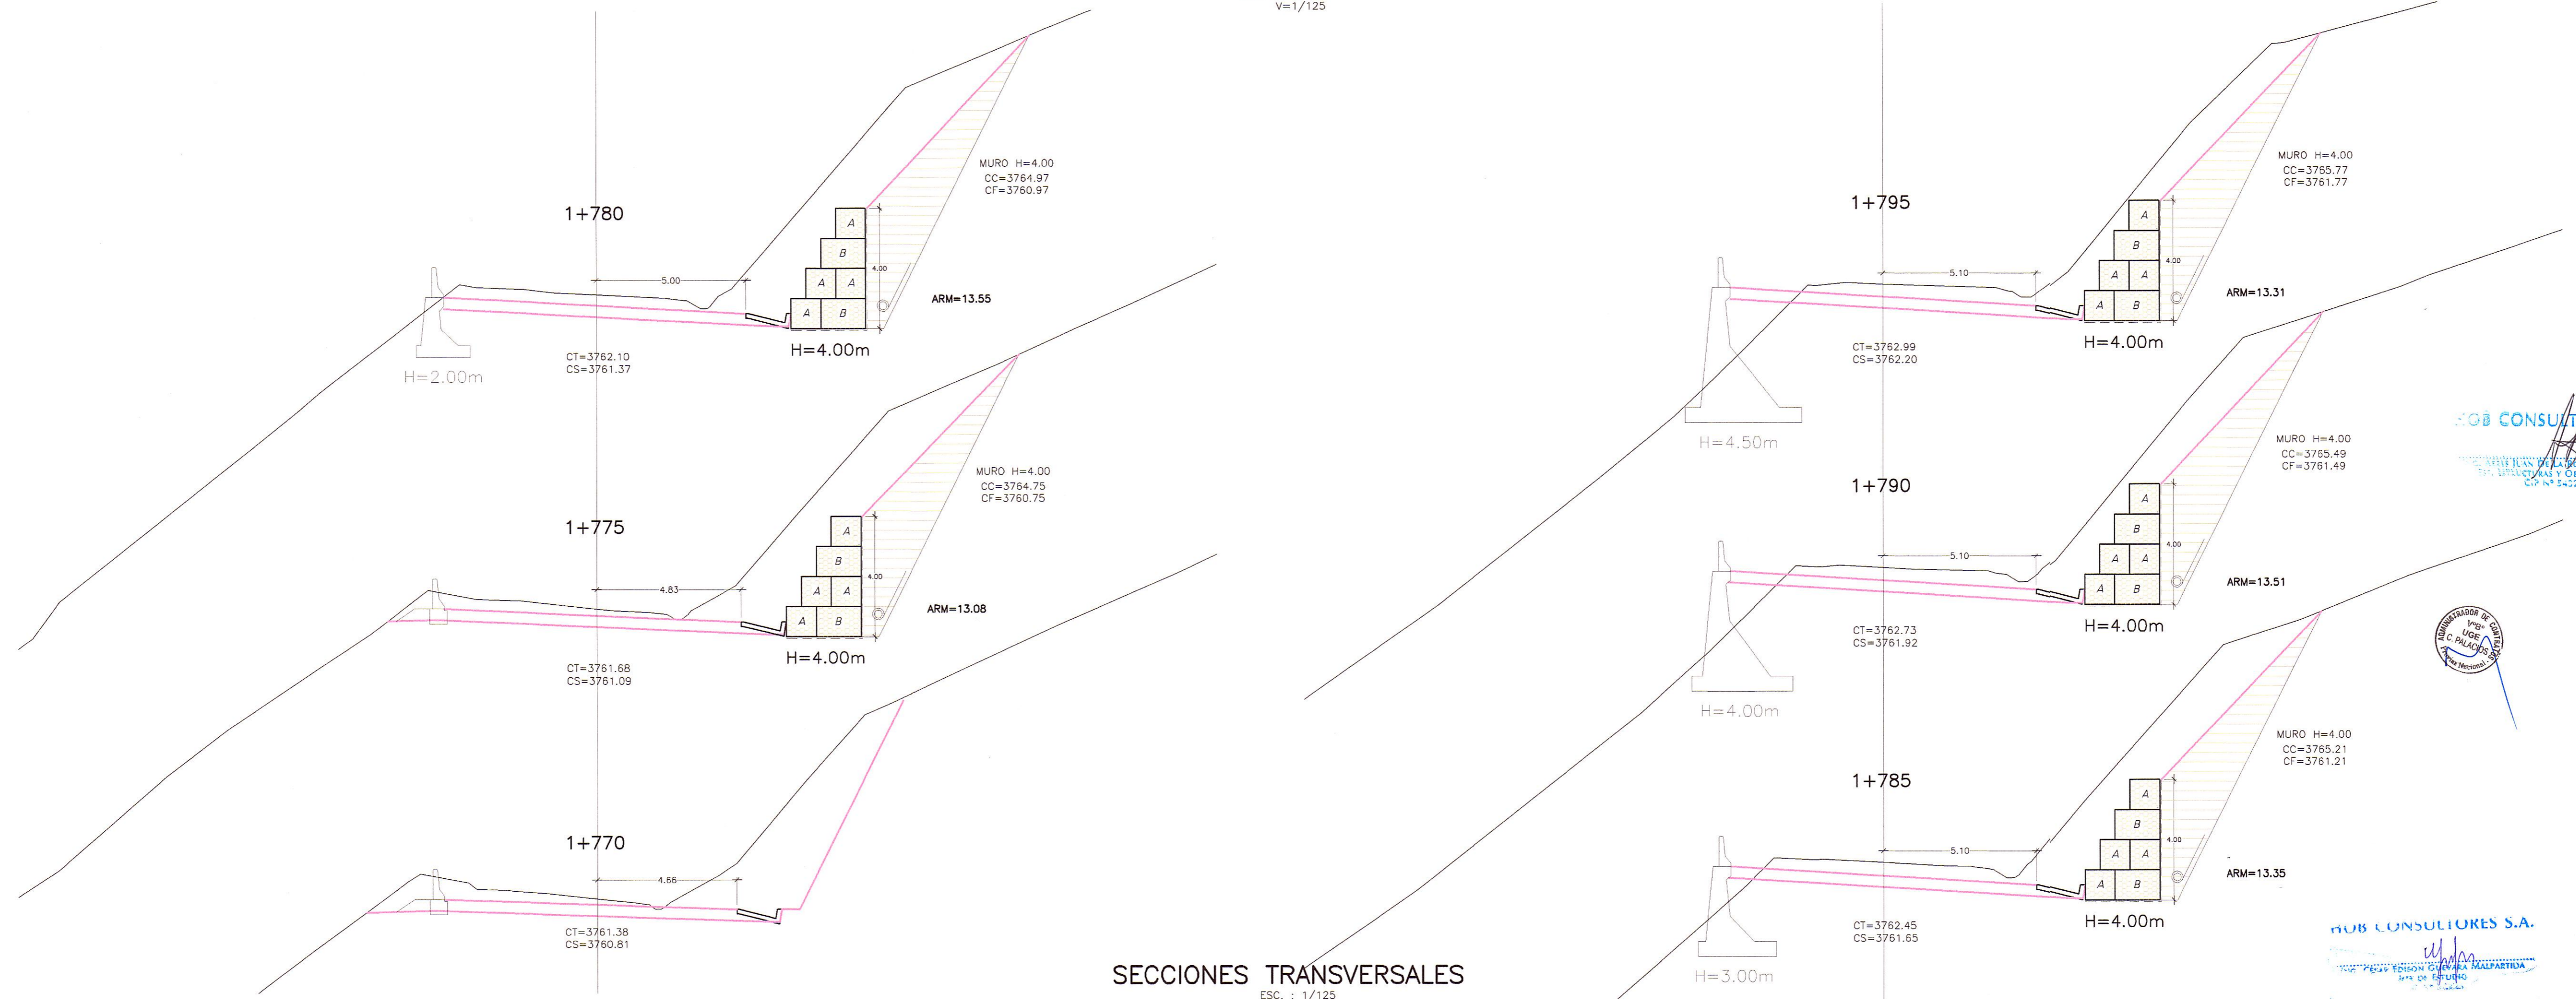

HOB CONSULTORES S.A.
AV. JUAN DE LA ROSA, 1830
CALLE VENEZUELA Y CORRAL DE ARTE
C.P. 15022

PROYECTO DE OBRAS DE RECONSTRUCCION Y MEJORAMIENTO DE LA CARRETERA HUANCAMELICA - LIRCAY

PROYECTO DE OBRAS DE RECONSTRUCCION Y MEJORAMIENTO DE LA CARRETERA HUANCAMELICA - LIRCAY

LEYENDA

CERCO DE CONCRETO
CERCO DE ADOBE
CERCO DE PIEDRA
CERCO DE ALAMBRE
CERCO DE MADERA
LMITE DE PROPIEDAD

LEYENDA

CT= COTA TERRENO
CS= COTA SUBRASANTE
CC= COTA CORONA MURO
CF= COTA FONDO MURO
ARM= AREA RELLENO MURO

PERU Ministerio de Transportes y Comunicaciones Provias Nacional

Compañía de Minas Buena Ventura

HOB CONSULTORES S.A. CALLE AGUADA BLANCA N° 102 - LIMA 33 - PERU

Jefe Estudio: ING. CESAR GUEVARA
Especialista: ING. AERLS DE LA ROSA TORO
Revisión:
Proceso y Ploteo: GER. ESTUDIOS-HOB

Aprobación:

REVISIONES

N°	FECHA	DESCRIPCION

ESTUDIO DEFINITIVO DE LA REHABILITACION Y MEJORAMIENTO CARRETERA: HUANCAMELICA - LIRCAY TRAMO: 1+550(Av. Los Chancas)-LIRCAY CONTRATO N° 7341-2012

MURO GAVION KM 1+775 - KM 1+841

FECHA: SEPTIEMBRE 2013
ESCALA FORMATO A1: 1/2000
ESCALA FORMATO A3: 1/4000
7341-12-OA-01b