


PLANTA
ESC. : 1/125

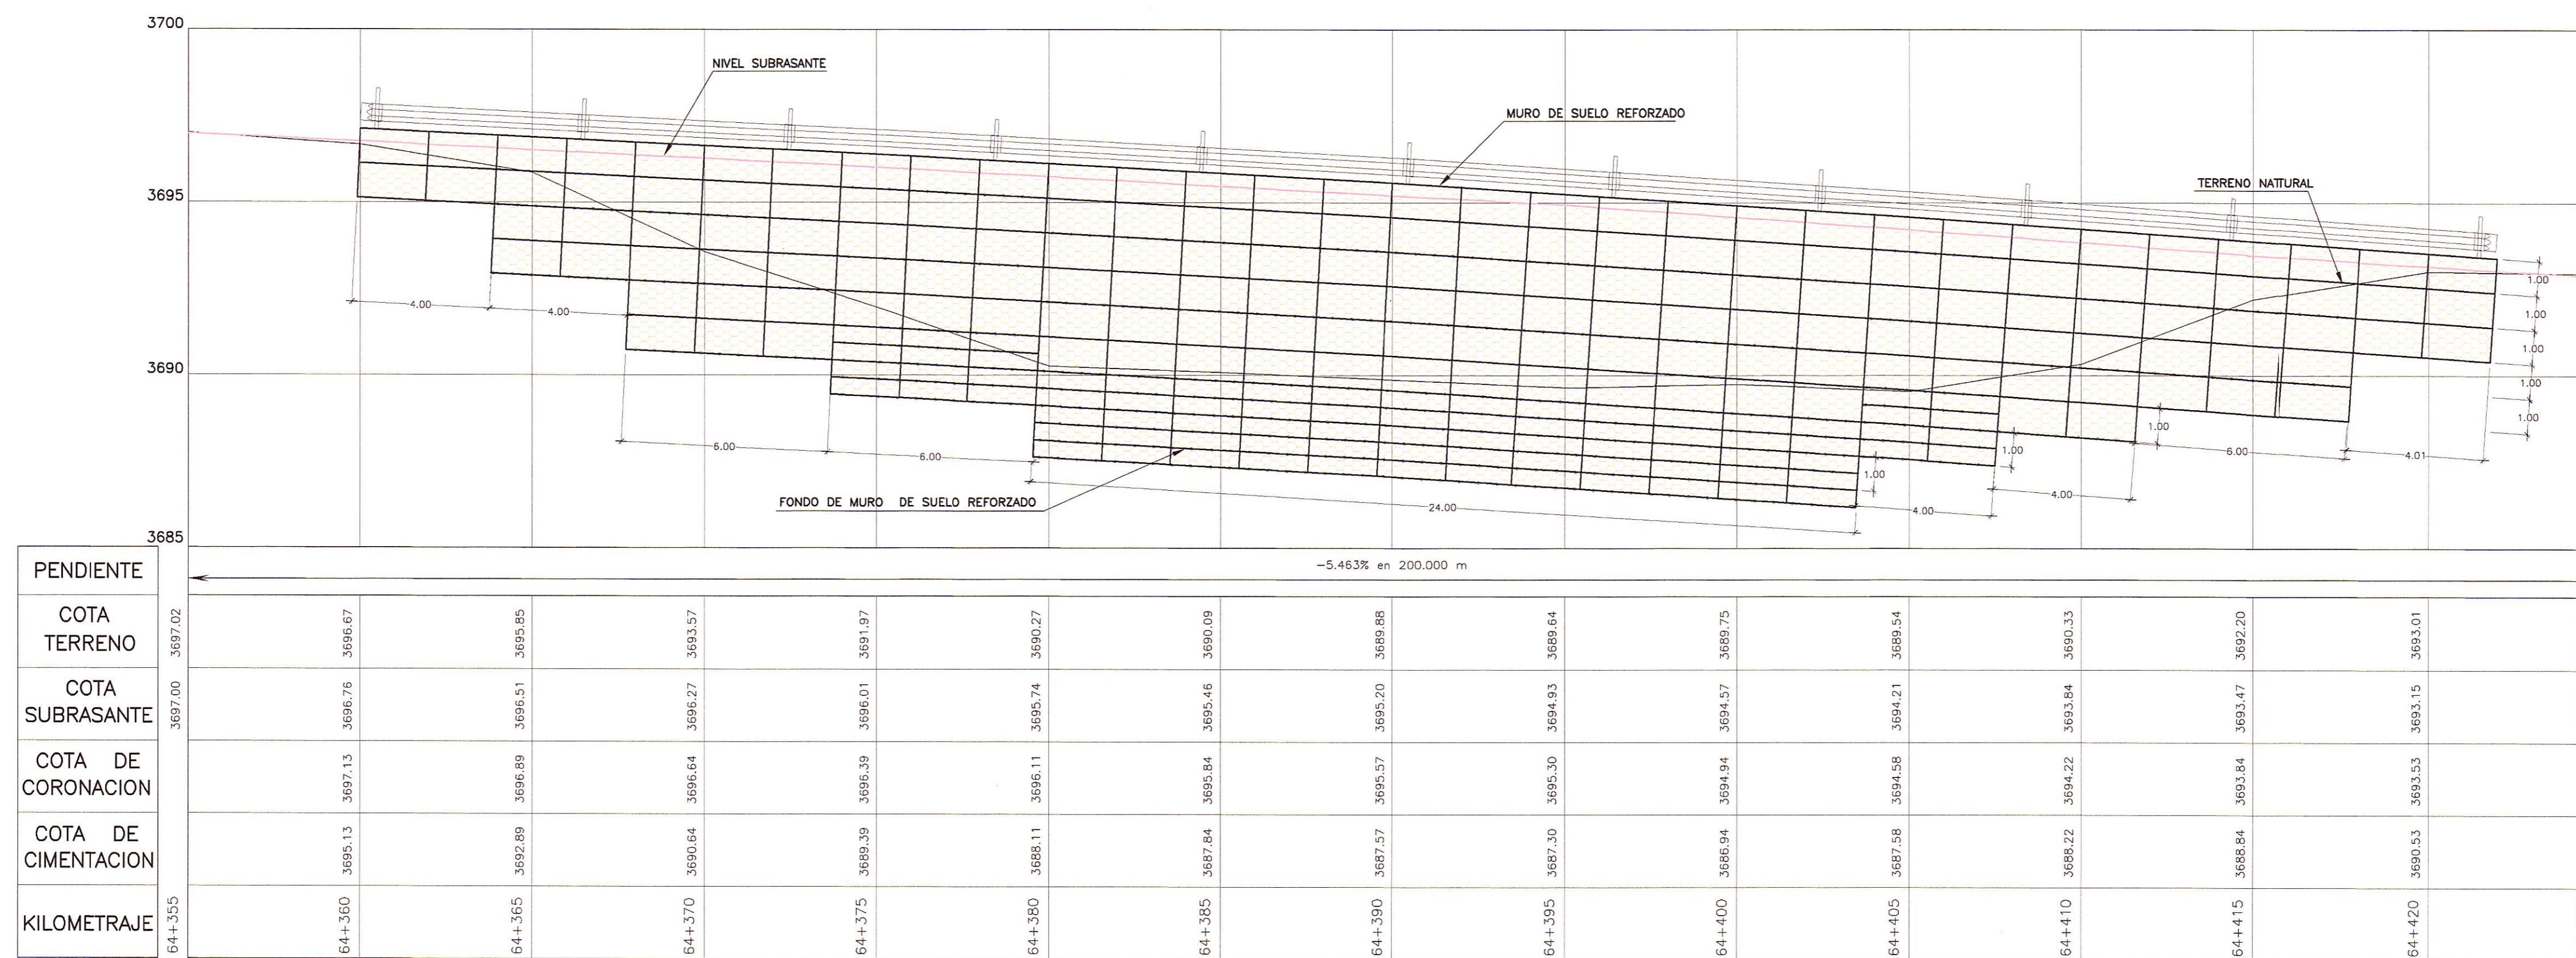

PERFIL LONGITUDINAL
ESC. :H=1/125
V=1/125

HOB CONSULTORES S.A.
ING. AERLS DE LA ROSA TORO
ESP. ESTADÍSTICA Y GEOMÁTICA

HOB CONSULTORES S.A.
ING. CESAR GUEVARA
ESP. ESTADÍSTICA Y GEOMÁTICA