


PLANTA
ESC. : 1/125

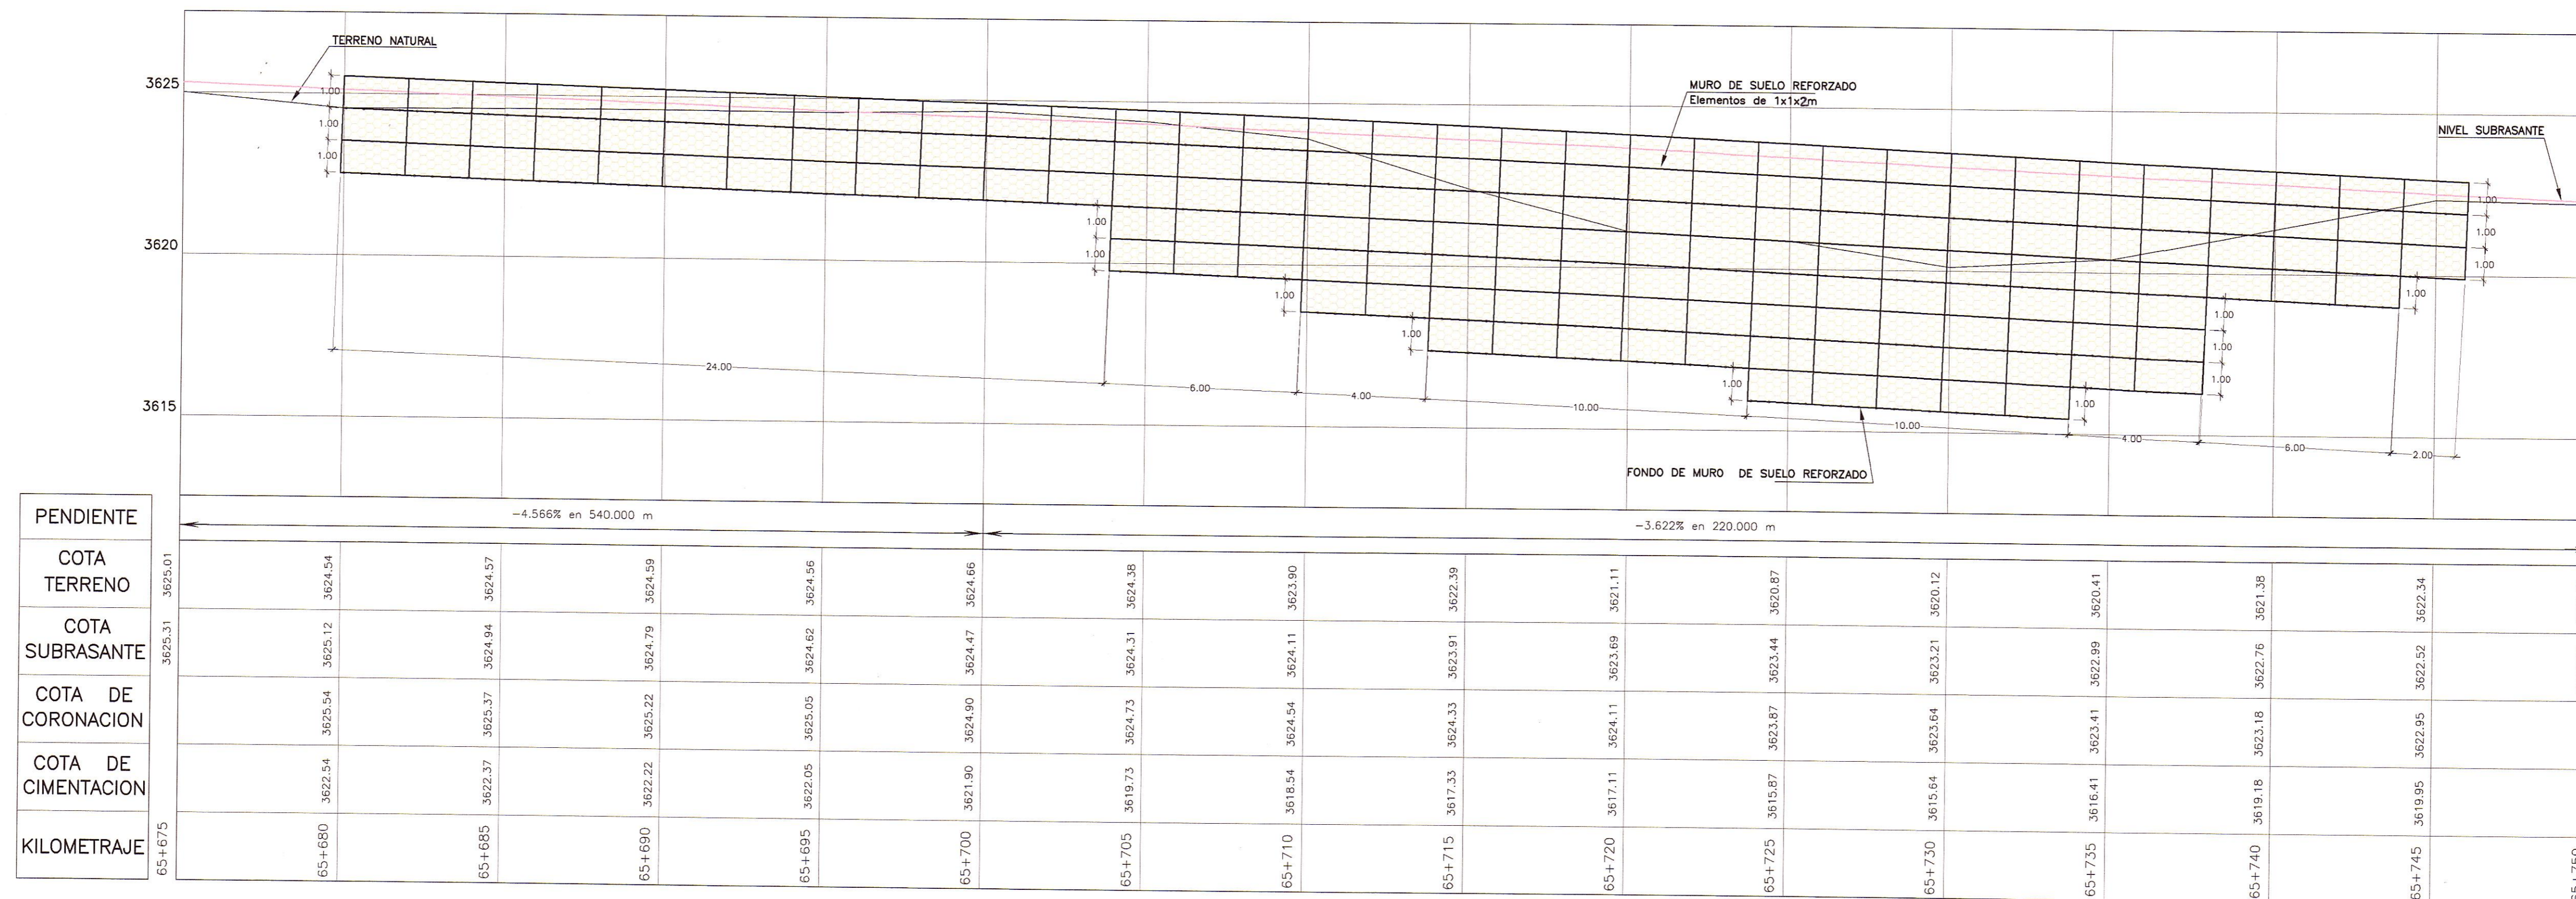

PERFIL LONGITUDINAL
ESC. :H=1/125
V=1/125

HOB CONSULTORES S.A.
[Signature]

HOB CONSULTORES S.A.
[Signature]



LEYENDA

- CT= COTA TERRENO
- CS= COTA SUBRASANTE
- CC= COTA CORONA MURO
- CF= COTA FONDO MURO

Ministerio de Transportes y Comunicaciones
 Provias Nacional

HOB CONSULTORES S.A.
 Calle Aduana Surco N° 102 - LIMA 33 - PERU
 Telefono 715-8111 FAX: 715-8324
 Email: hob@hobperu.com

Jefe Estudio: ING. CESAR GUEVARA
 Especialista: ING. AERIS DE LA ROSA TORO
 Revisión:
 Proceso y Ploteo: GER. ESTUDIOS-HOB

REVISIONES

N°	FECHA	DESCRIPCION

ESTUDIO DEFINITIVO DE LA REHABILITACION Y MEJORAMIENTO CARRETERA: HUANCAMELICA - LIRCAY
 TRAMO: 1+550(Av. Los Chancas)-LIRCAY
 CONTRATO N° 7341-2012

MURO SUELO REFORZADO
KM 65+680 - KM 65+746

FECHA: SEPTIEMBRE 2013
 ESCALA FORMATO A1: 1/2000
 ESCALA FORMATO A3: 1/4000
7341-12-0A-07a