


PLANTA
ESC. : 1/125

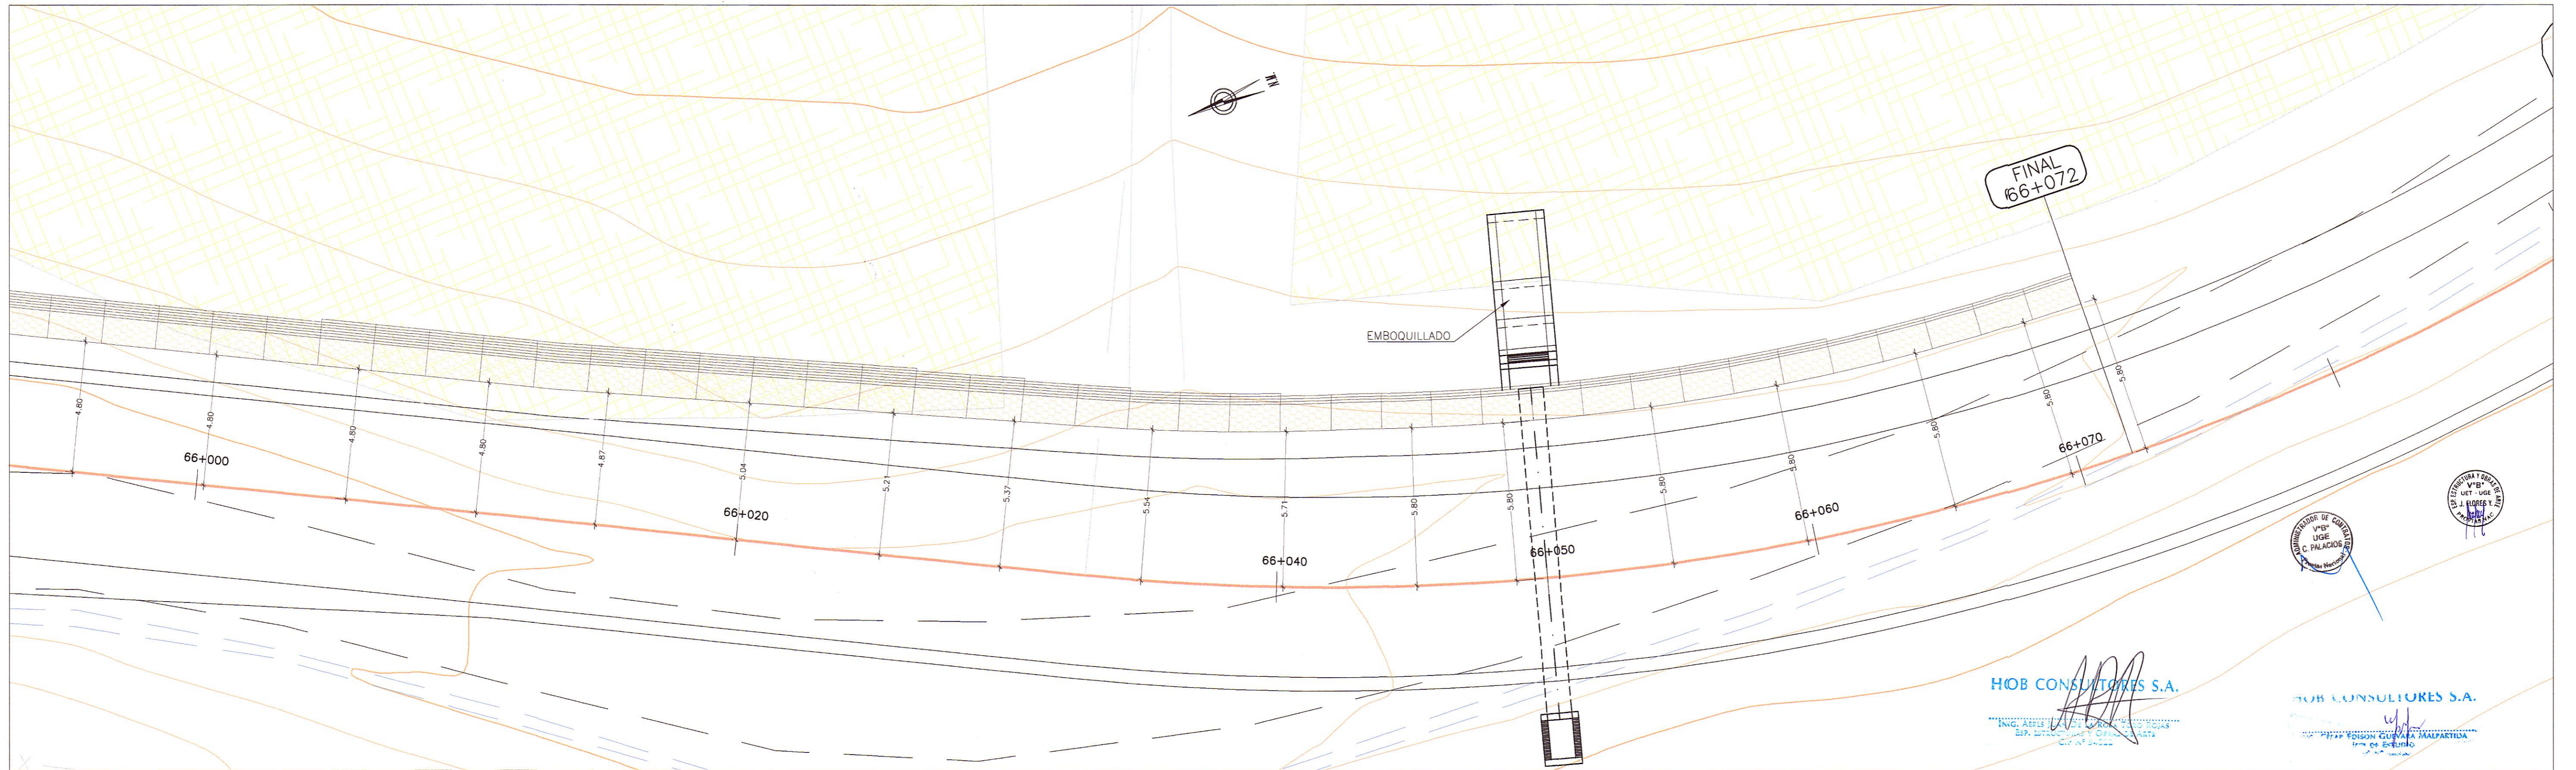


PLANTA
ESC. : 1/125

LEYENDA

CT=	COTA TERRENO
CS=	COTA SUBRASANTE
CD=	COTA CORONA MURO
CF=	COTA FONDO MURO


PERÚ Ministerio de Transportes y Comunicaciones
 Provias Nacional

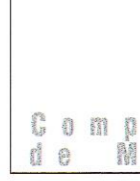
HOB CONSULTORES S.A.
 Calle Aguada Blanca N° 102 - LIMA 33 - PERU
 TELEFONO 715-8111 FAX: 715-8324
 Email: hob@hobperu.com

Jefe Estudio: ING. CESAR GUEVARA
 Especialista: ING. AERLS DE LA ROSA TORO
 Revisión:
 Proceso y Ploteo: GER. ESTUDIOS-HOB

REVISIONES

N°	FECHA	DESCRIPCIÓN

ESTUDIO DEFINITIVO DE LA REHABILITACION Y MEJORAMIENTO CARRETERA: HUANCAVELICA - LIRCAY
 TRAMO: 1+550(Av. Los Chancas)-LIRCAY
 CONTRATO N° 7341-2012

MURO SUELO REFORZADO
 km 65+910 - 66+072

HOB CONSULTORES S.A.
 Ing. AERLS DE LA ROSA TORO
 Gerente General

FECHA: SEPTIEMBRE 2013
 ESCALA FORMATO A1: 1/2000
 ESCALA FORMATO A3: 1/4000
7341-12-0A-08a