


PLANTA  
ESC. : 1/125

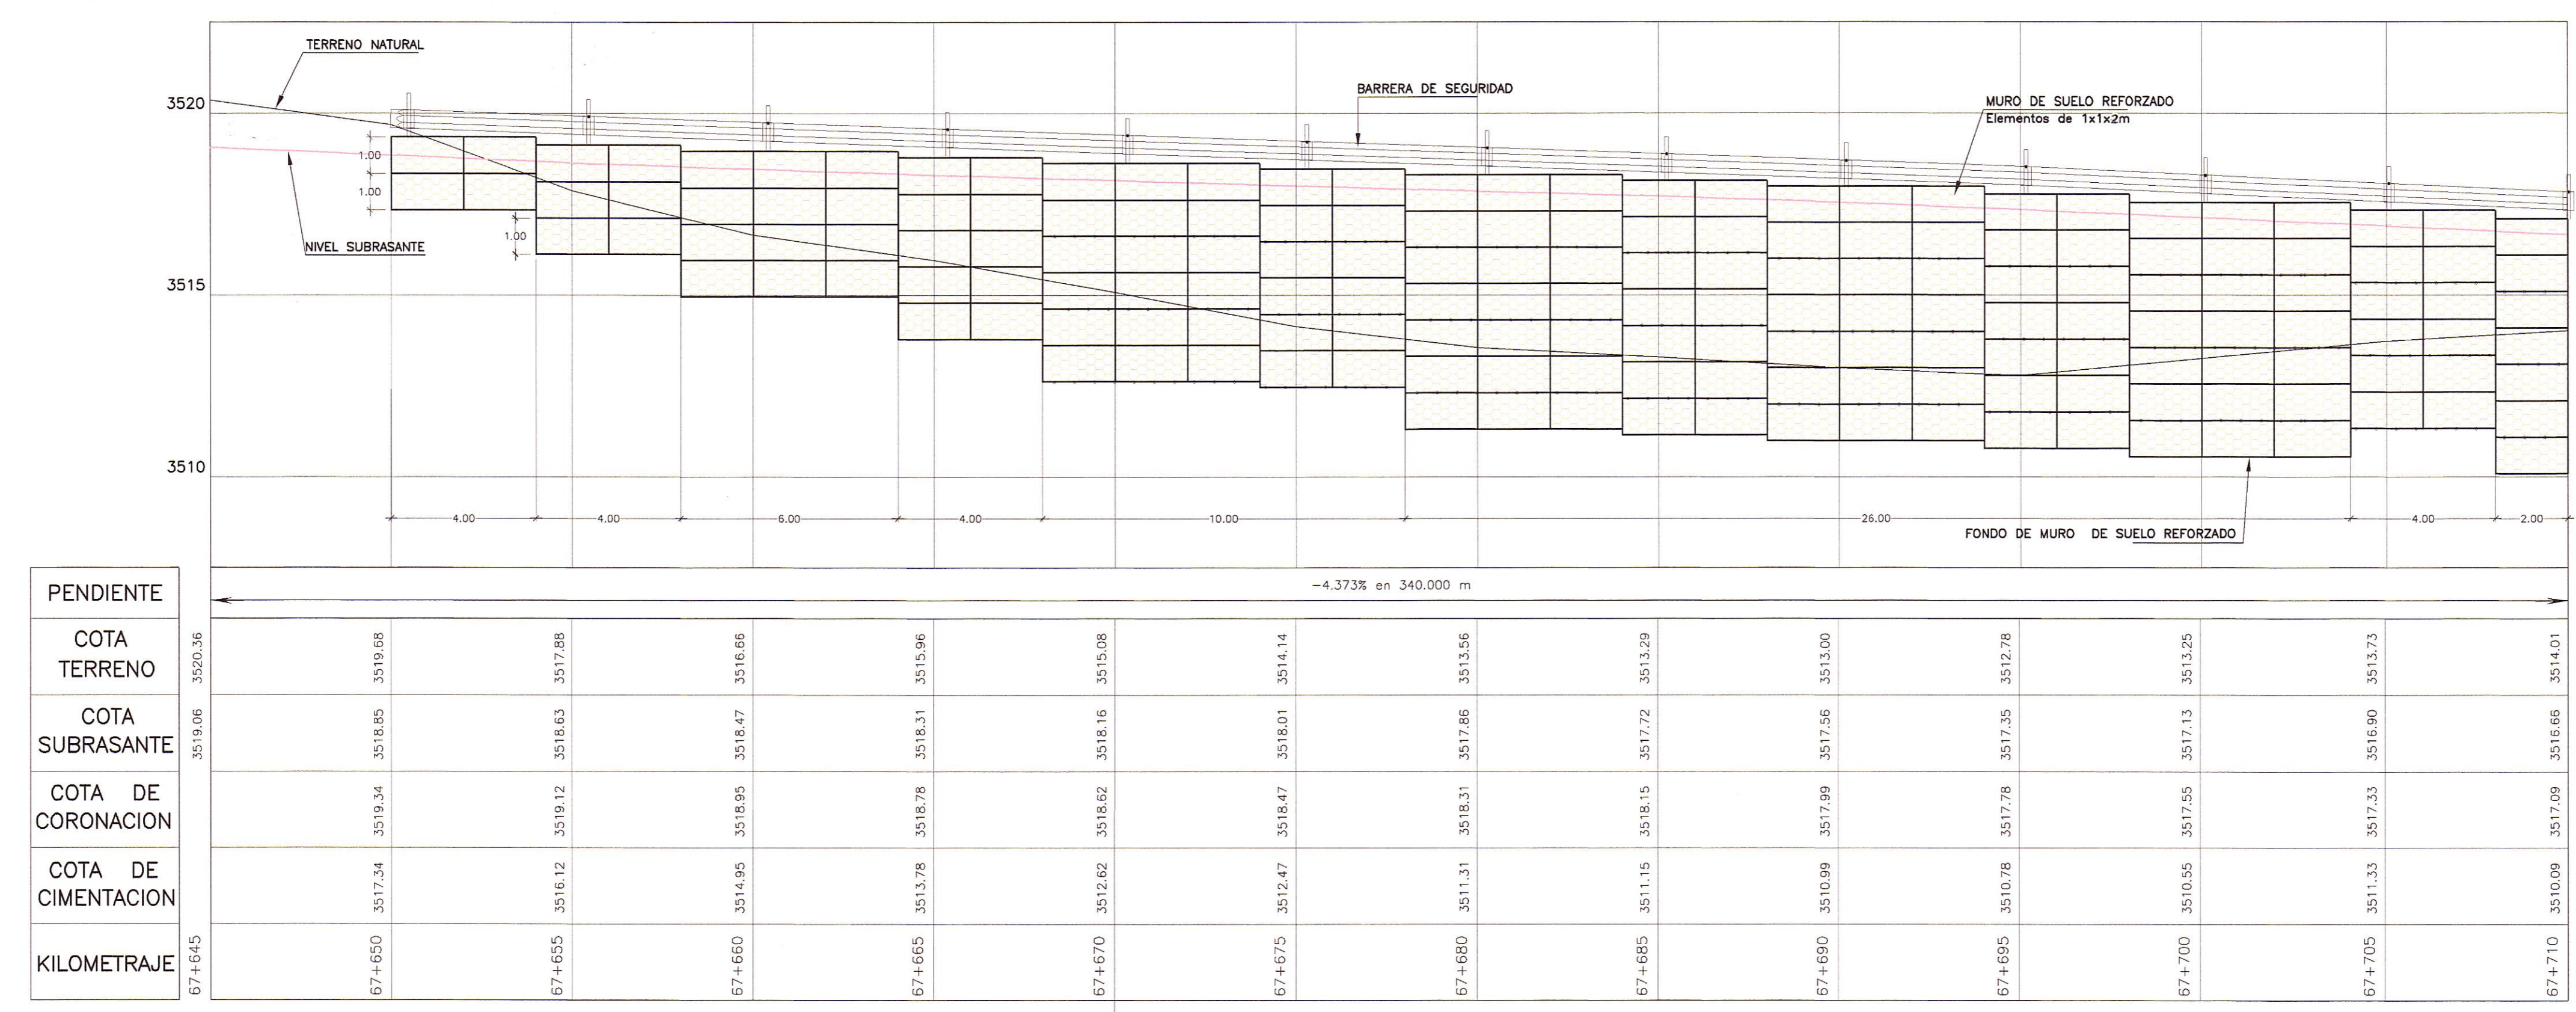

PERFIL LONGITUDINAL  
ESC. : H=1/125  
V=1/125

HOB CONSULTORES S.A.  
ING. CESAR GUEVARA  
ING. AERLS DE LA ROSA TORO

HOB CONSULTORES S.A.  
ING. CESAR GUEVARA  
ING. AERLS DE LA ROSA TORO

LEYENDA

CT=	COTA TERRENO
CS=	COTA SUBRASANTE
CC=	COTA CORONA MURO
CF=	COTA FONDO MURO

PERU Ministerio de Transportes y Comunicaciones  
Provias Nacional

Compañía de Minas Buenaventura

HOB CONSULTORES S.A.  
CALLE AGUADA BLANCA N° 102 - LIMA 33 - PERU  
TELÉFONO 715-8111 FAX: 715-8324  
Email: hob@hobperu.com

Jefe Estudio: ING. CESAR GUEVARA  
Especialista: ING. AERLS DE LA ROSA TORO  
Revisión:  
Proceso y Ploteo: GER. ESTUDIOS-HOB

REVISIONES

N°	FECHA	DESCRIPCIÓN

ESTUDIO DEFINITIVO DE LA REHABILITACION Y MEJORAMIENTO CARRETERA: HUANCAVELICA - LIRCAY  
TRAMO: 1+550(Av. Los Chancas)-LIRCAY  
CONTRATO N° 7341-2012

MURO SUELO REFORZADO  
KM 67+650 - KM 67+770

FECHA: SEPTIEMBRE 2013  
ESCALA FORMATO A1: 1/2000  
ESCALA FORMATO A3: 1/4000  
7341-12-OA-09a