


PLANTA
ESC.: 1/125

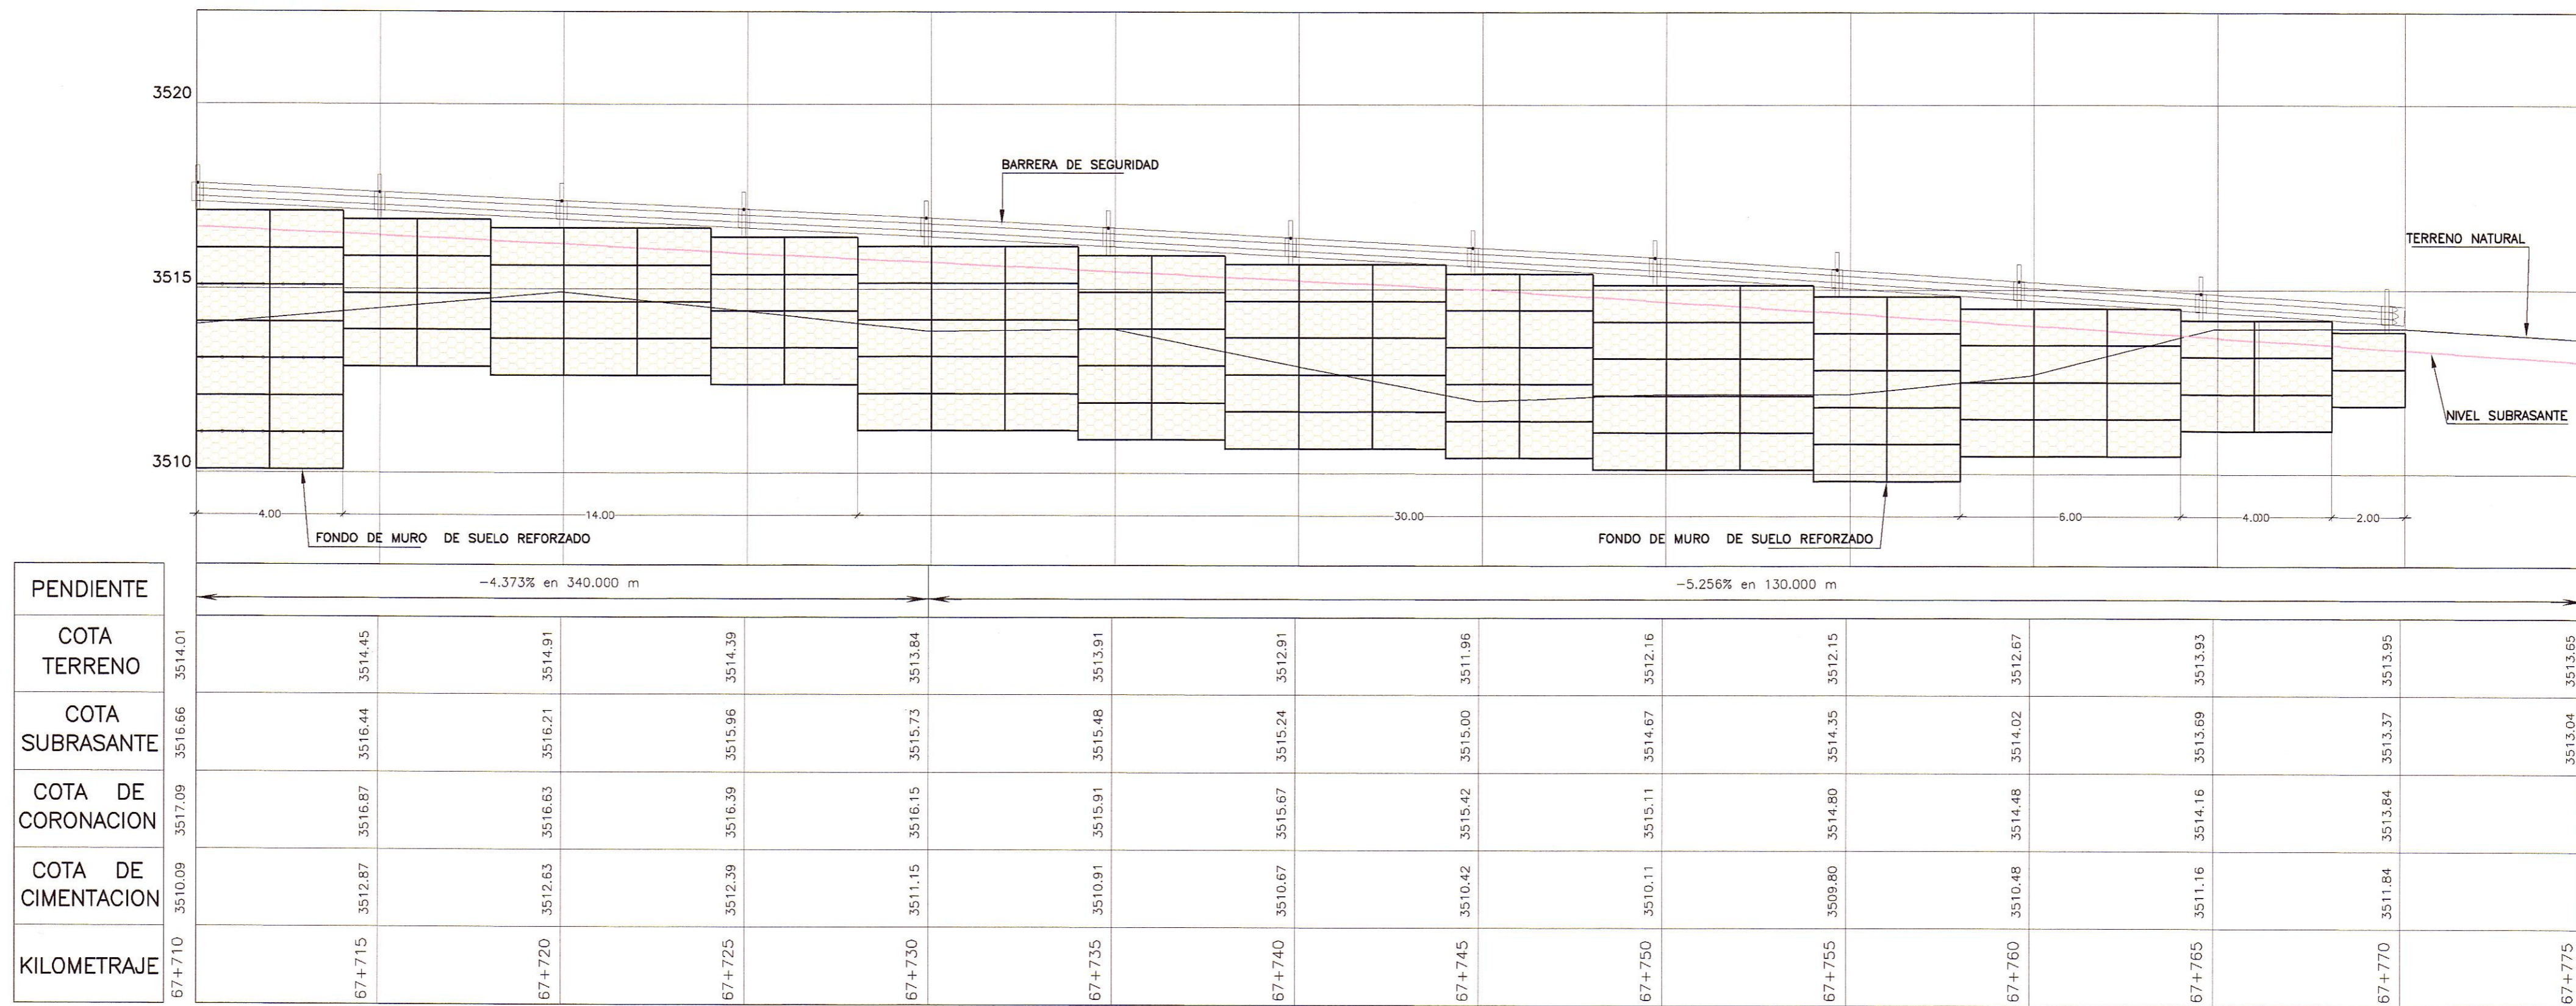

PERFIL LONGITUDINAL

ESC.: H=1/125
V=1/125

HOB CONSULTORES S.A.

HOB CONSULTORES S.A.

LEYENDA

CT=	COTA TERRENO
CS=	COTA SUBRASANTE
CC=	COTA CORONA MURO
CF=	COTA FONDO MURO

Ministerio de Transportes y Comunicaciones
 Provias Nacional

HOB CONSULTORES S.A.
 Calle Aguada Blanca N° 102 - Lima 33 - Peru
 Teléfono: 715-8111 Fax: 715-8324 Email: hob@hobperu.com

Jefe Estudio: ING. CESAR GUEVARA
 Especialista: ING. AERLS DE LA ROSA TORO
 Revisión:
 Proceso y Ploteo: GER. ESTUDIOS-HOB

REVISIONES		
N°	FECHA	DESCRIPCION

ESTUDIO DEFINITIVO DE LA REHABILITACION Y MEJORAMIENTO CARRETERA: HUANCAVELICA - LIRCAY
 TRAMO: 1+550(Av. Los Chancas)-LIRCAY
 CONTRATO N° 7341-2012

MURO SUELO REFORZADO
KM 67+650 - KM 67+770

FECHA: SEPTIEMBRE 2013
 ESCALA FORMATO A1: 1/2000
 ESCALA FORMATO A3: 1/4000
7341-12-0A-09b