



PASE PROVISIONAL: PUENTE PUYTO
Km. 24+894.53
PLANTA
ESC. 1/300


256

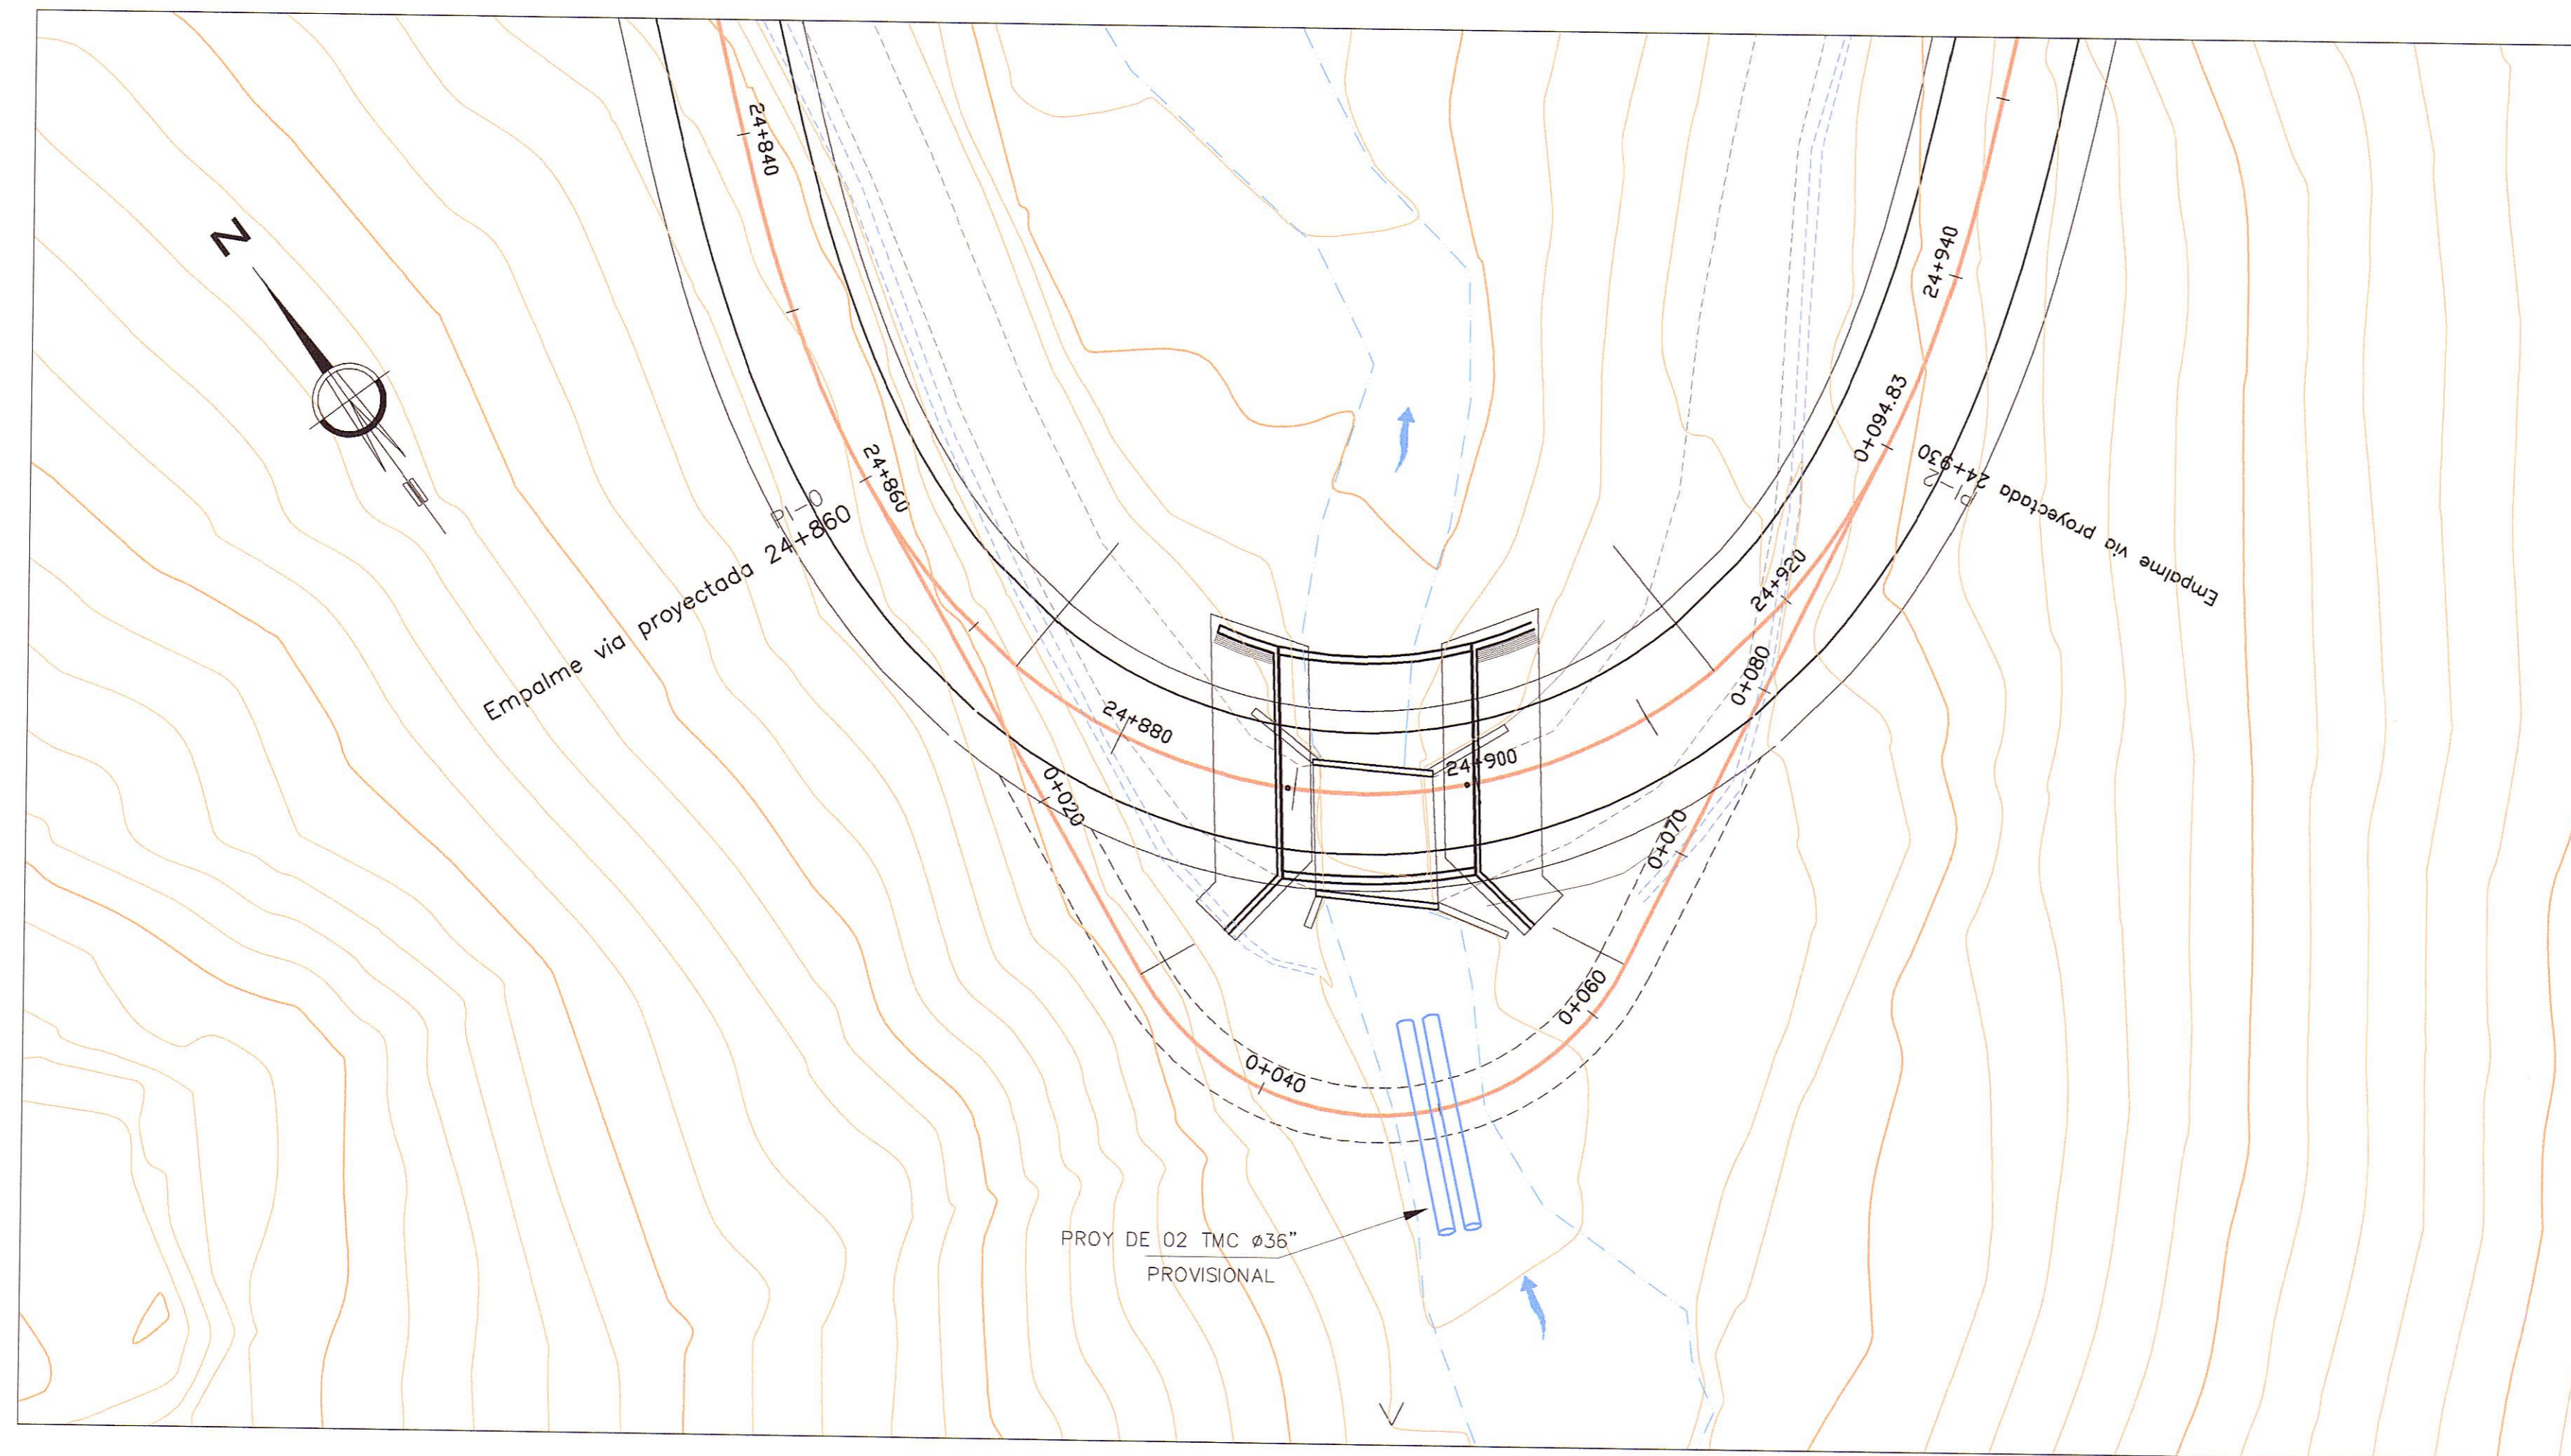

PLANTA
1:300

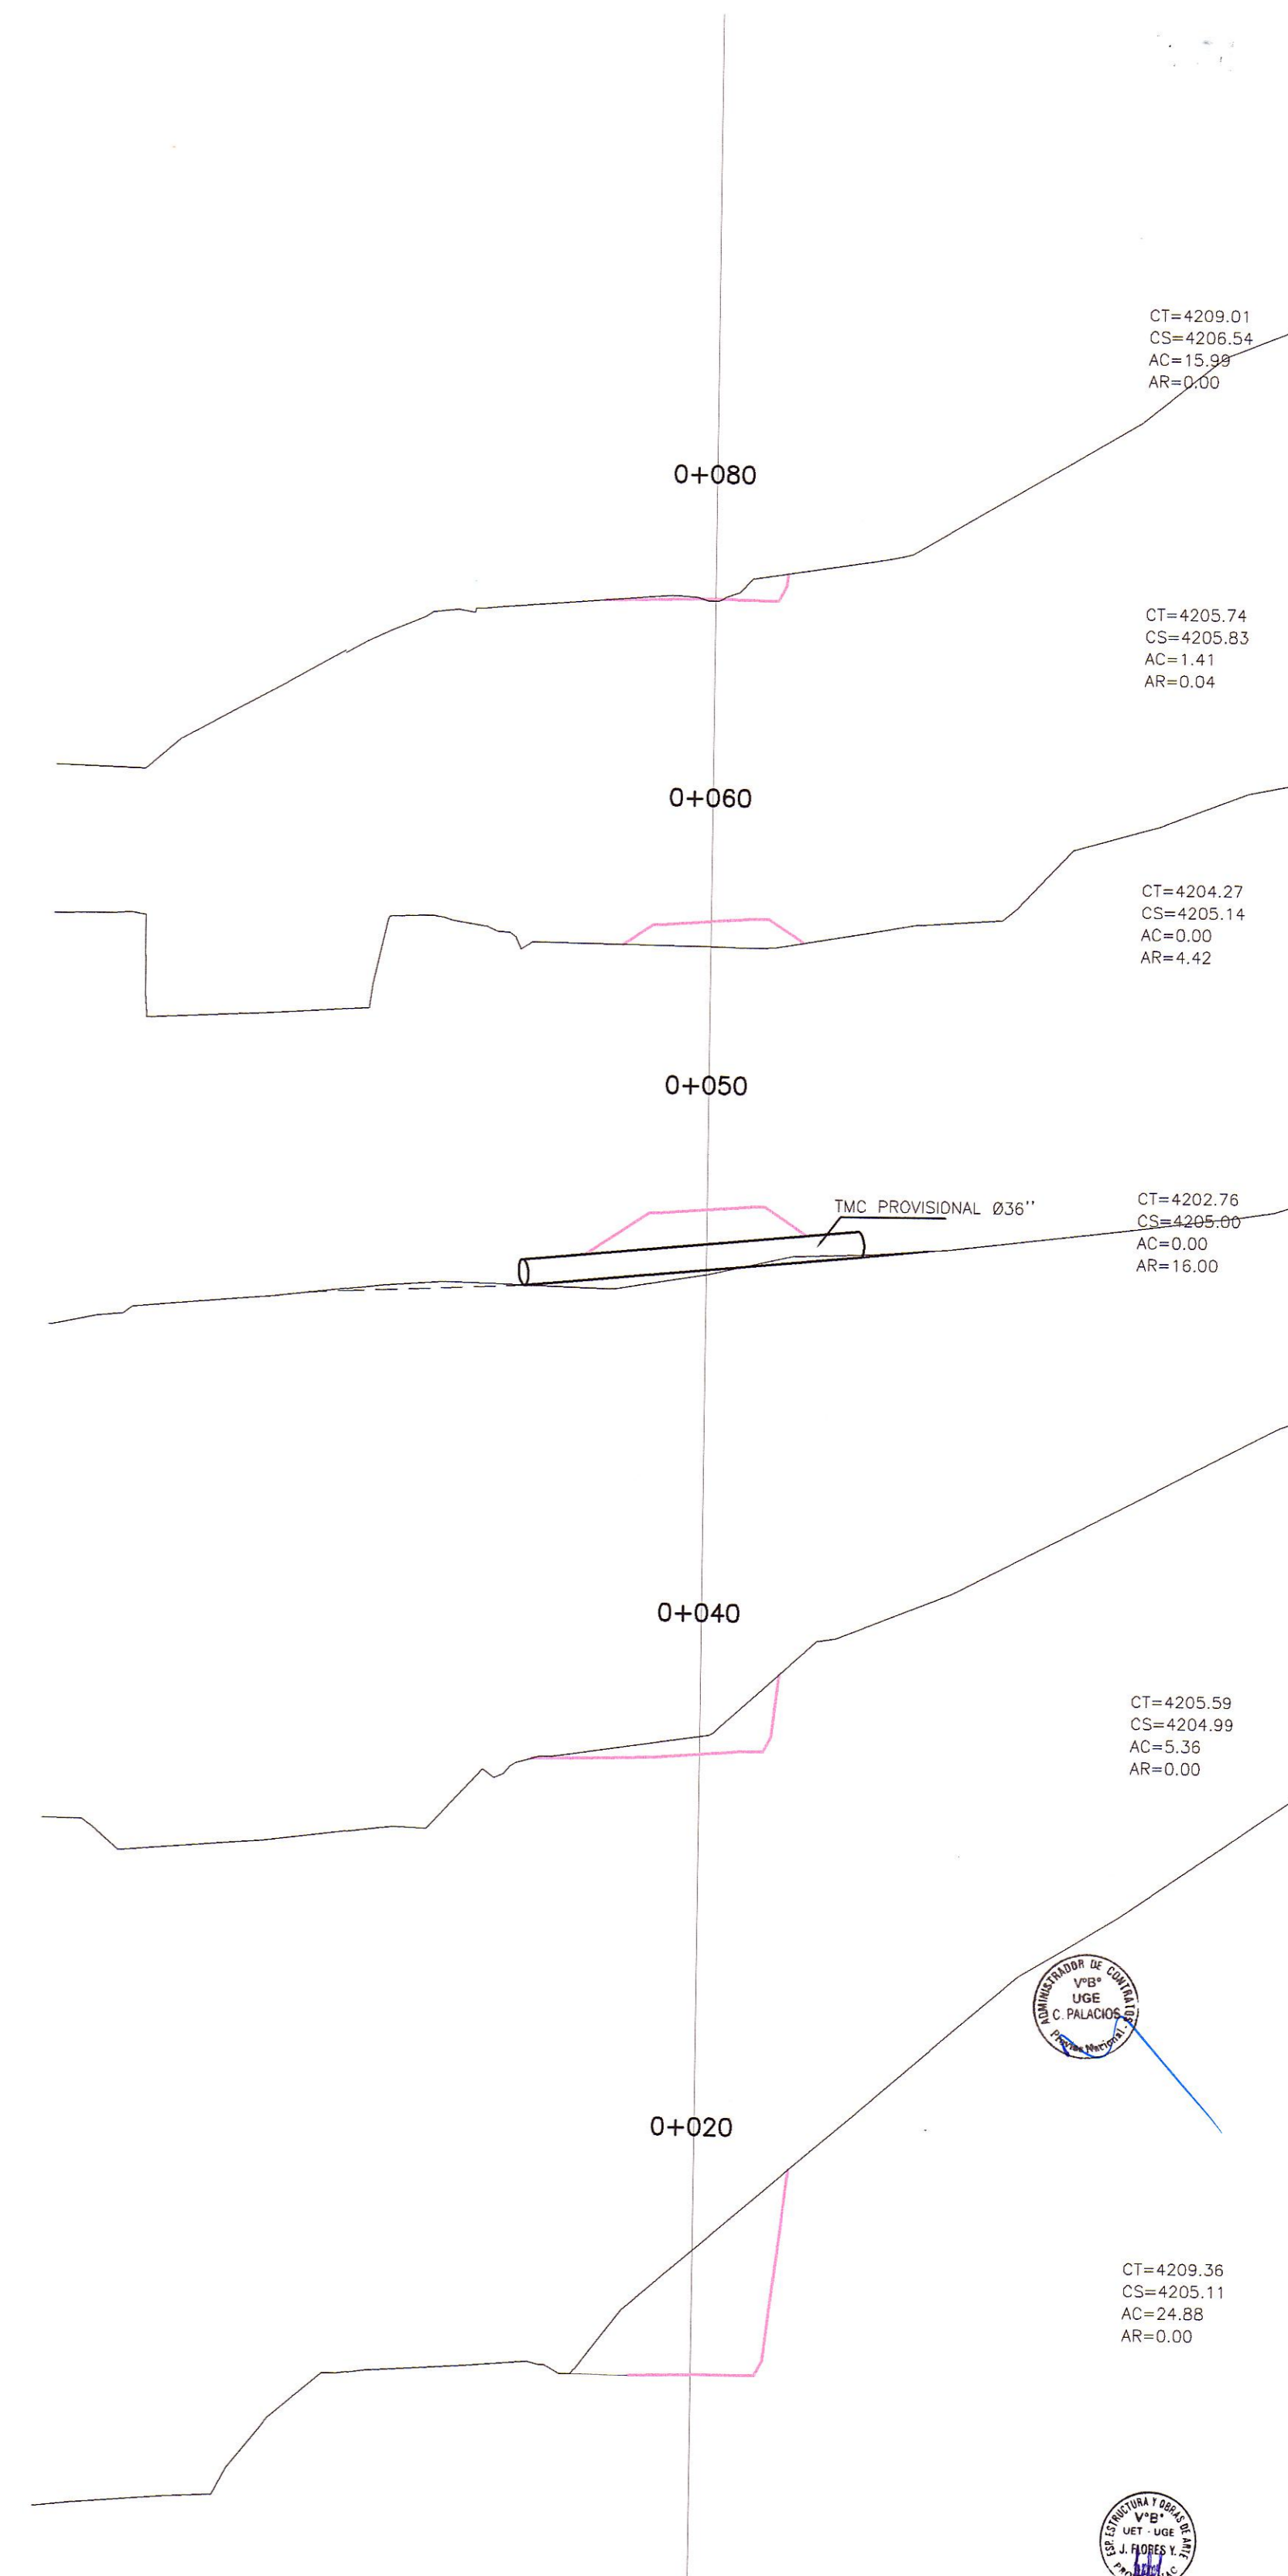

SECCIONES
1:200

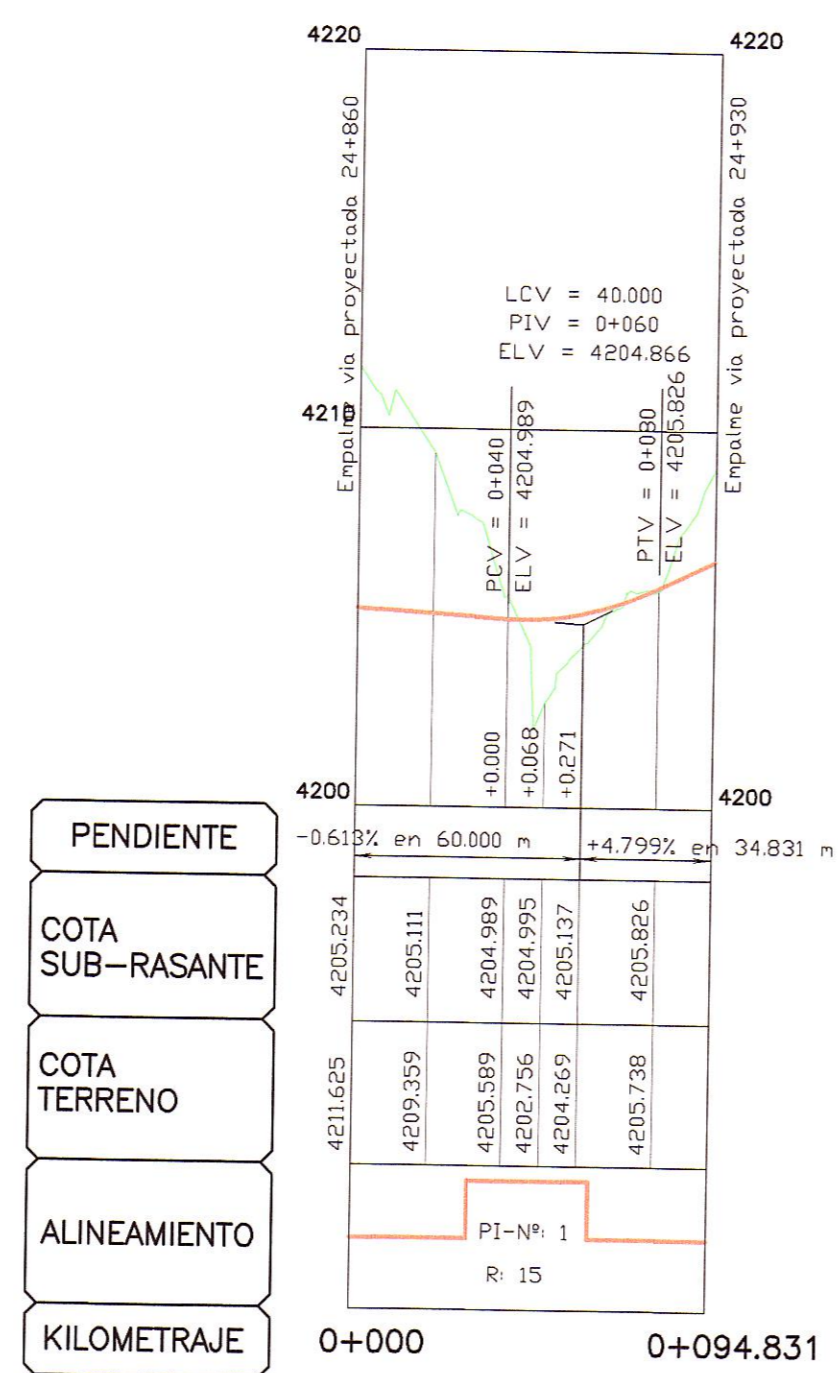

PERFIL
1:2000

PENDIENTE	COTA SUB-RASANTE	COTA TERRENO	ALINEAMIENTO	KILOMETRAJE
-0.61%	4200.234	4201.625	P1-Nº 1	0+000
	4200.111	4200.359		
	4204.989	4205.589		
	4204.995	4202.756		
	4205.137	4204.269		
	4205.866	4205.728		
+4.799%				0+094.831

HOB CONSULTORES S.A.
ING. CESAR GUEVARA
ING. AERIS DE LA ROSA TORO
ING. ESTEBAN GARCIA
ING. JUAN MORALES

HOB CONSULTORES S.A.
ING. CESAR GUEVARA
ING. AERIS DE LA ROSA TORO
ING. ESTEBAN GARCIA
ING. JUAN MORALES

REVISIONES		
Nº	FECHA	DESCRIPCION

ESTUDIO DEFINITIVO DE LA REHABILITACION Y MEJORAMIENTO CARRETERA: HUANCVELICA - LIRCAY TRAMO: 1+550(Av. Los Chancas)-LIRCAY CONTRATO N° 7341-2012

PASE PROVISIONAL PUENTE PUYTO Km. 24+894.53

FECHA: SEPTIEMBRE 2013
ESCALA FORMATO A1: Indicada
ESCALA FORMATO A3: 2 Veces Indicada
7341-12-PD-04