


PERFORACIONES			
	COORDENADAS		PROFUNDIDAD EXCAVACION
	ESTE	NORTE	
SDLI-01	529896.07	8564393.77	23.30 m.
SDLI-02	529950.28	8564367.88	20.30 m.

CUADRO DE COORDENADAS		
	COORDENADAS	
	ESTE	NORTE
ESTRIBO 1	529900.19	8564392.03
ESTRIBO 2	529945.56	8564368.44

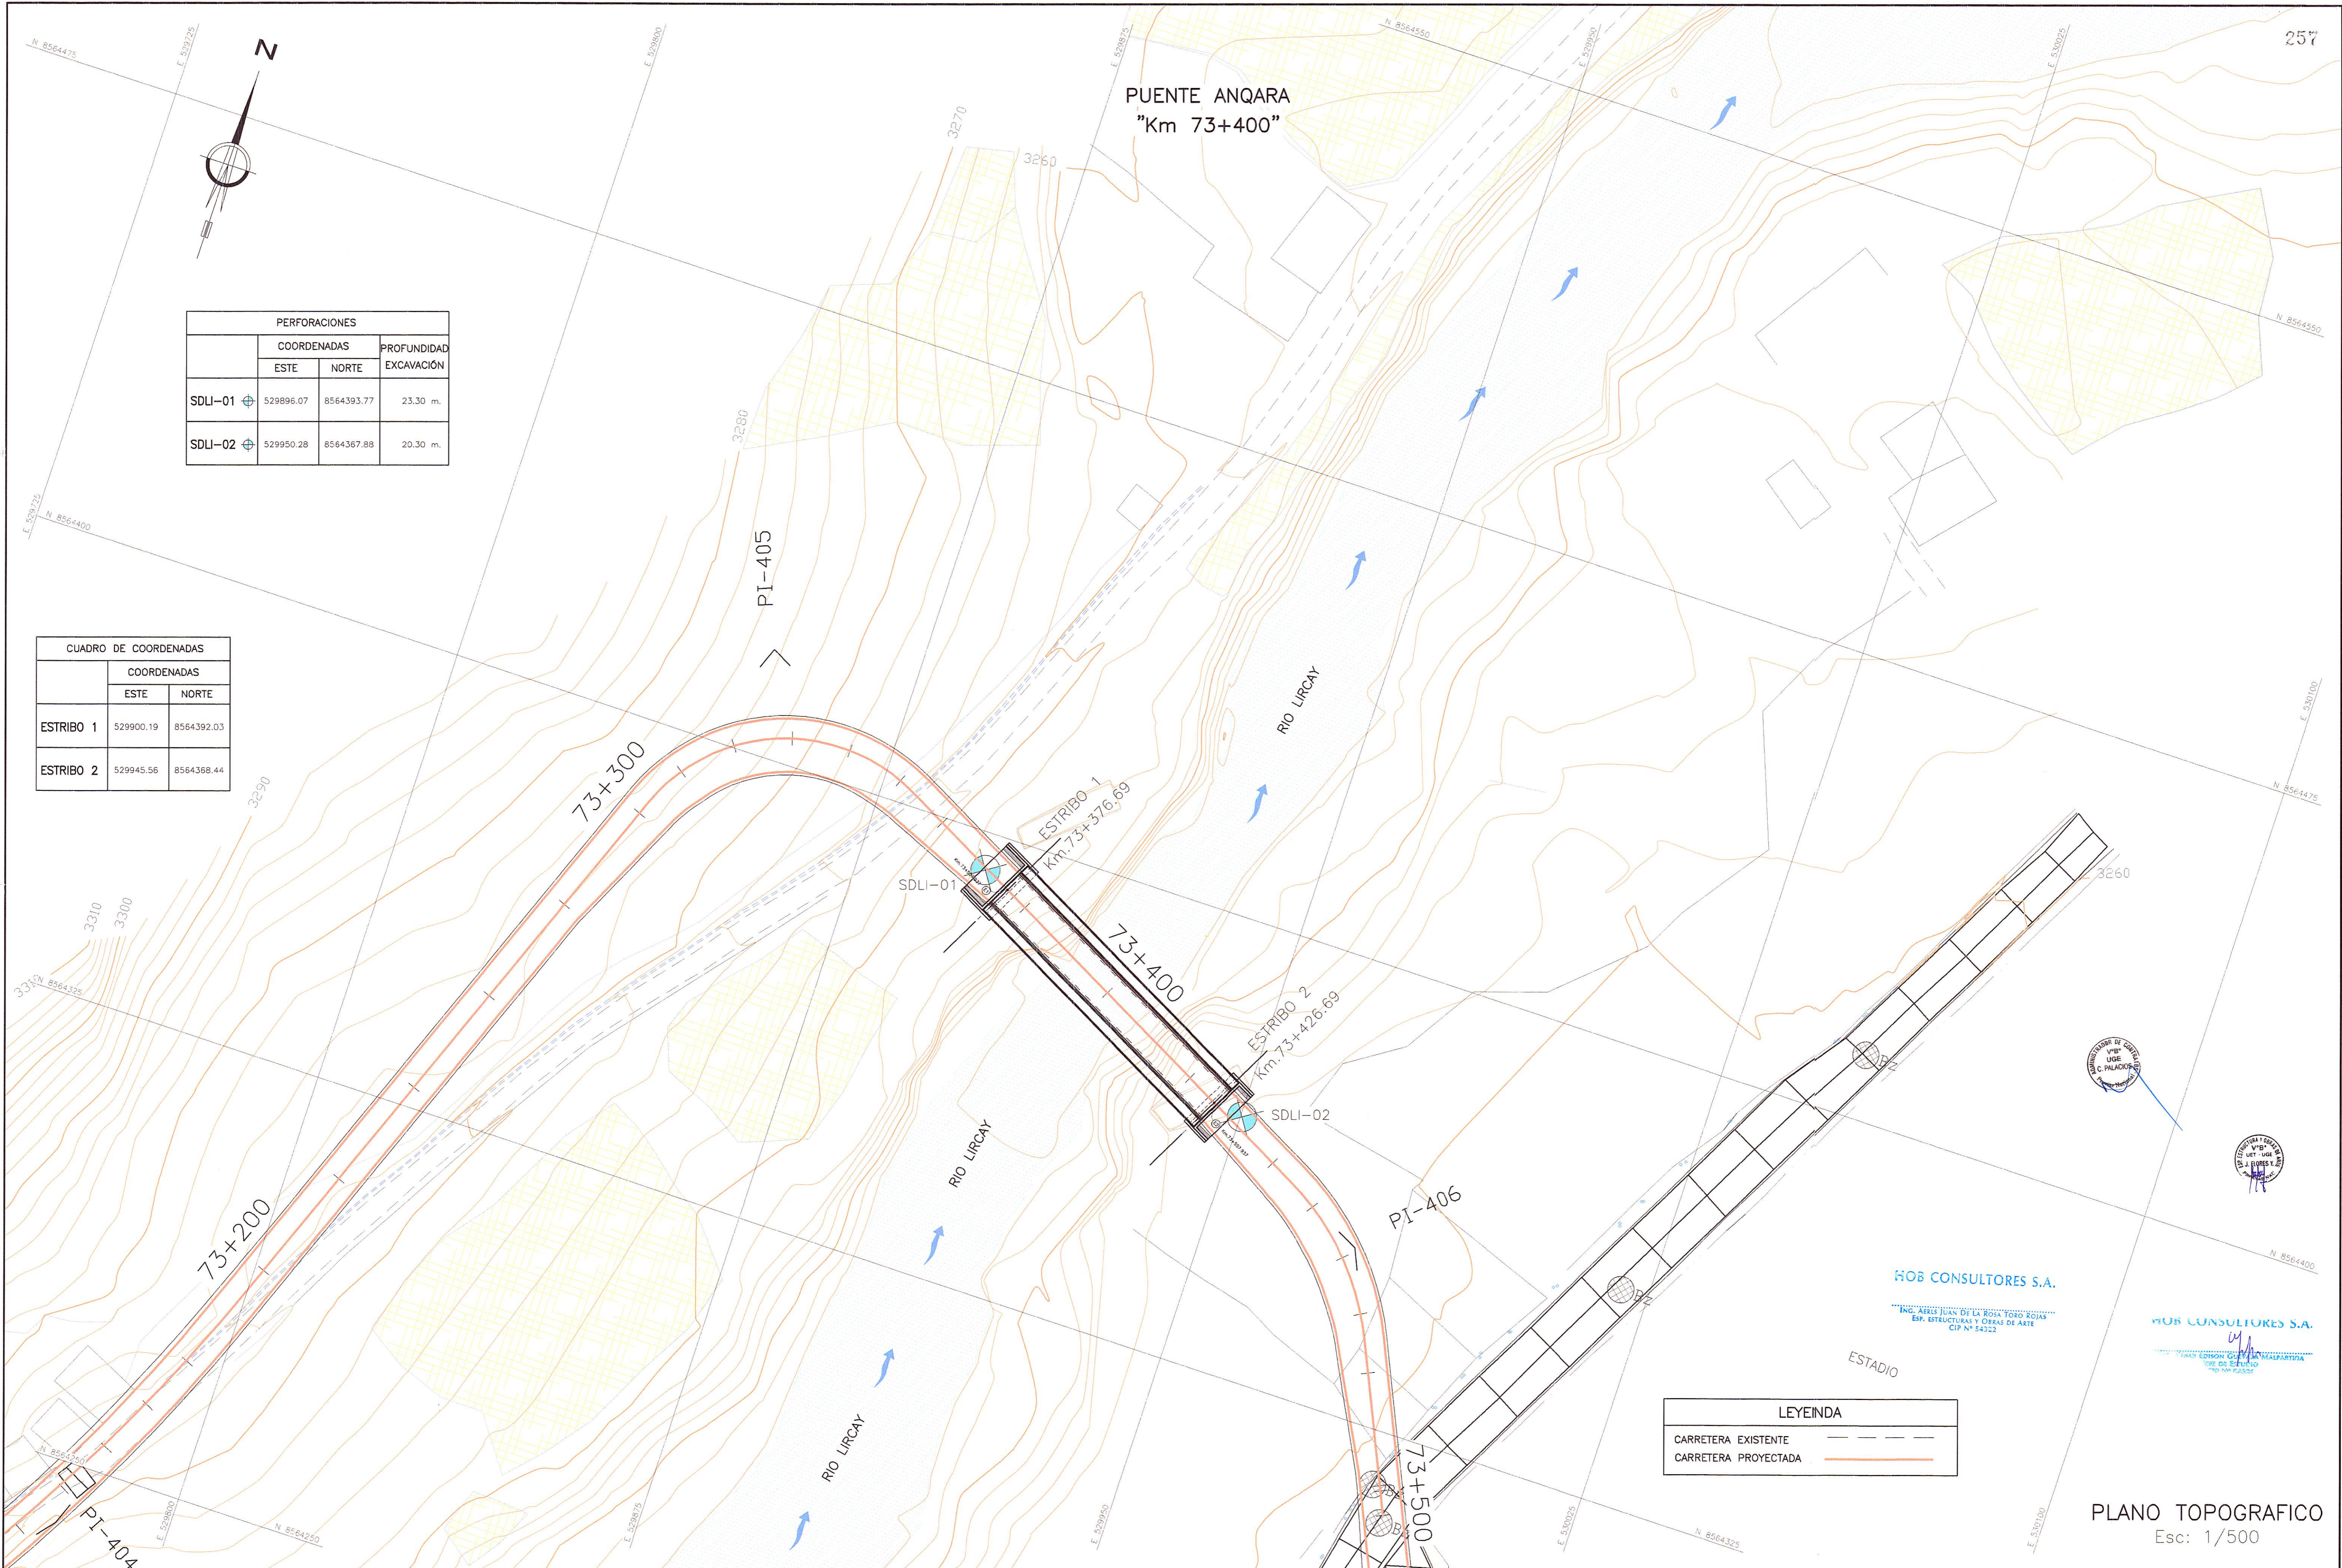

HOB CONSULTORES S.A.

ING. AERIS JUAN DE LA ROSA TORO ROJAS
Exp. ESTRUCTURAS Y OBRAS DE ARTE
CIP N° 54322

HOB CONSULTORES S.A.

ING. AERIS JUAN DE LA ROSA TORO ROJAS
Exp. ESTRUCTURAS Y OBRAS DE ARTE
CIP N° 54322

LEYENDA	
CARRETERA EXISTENTE	---
CARRETERA PROYECTADA	—

PLANO TOPOGRAFICO
Esc: 1/500

Jefe Estudio: ING. CESAR GUEVARA
Especialista: ING. AERIS DE LA ROSA TORO
Revisión:
Proceso y Ploteo: GER. ESTUDIOS-HOB

REVISIONES		
N°	FECHA	DESCRIPCION

ESTUDIO DEFINITIVO DE LA REHABILITACION Y MEJORAMIENTO CARRETERA: HUANCVELICA - LIRCAY TRAMO: 1+550(Av. Los Chancas)-LIRCAY CONTRATO N° 7341-2012

PLANO TOPOGRAFICO
PUENTE ANQARA
Km 73+400

FECHA: SEPTIEMBRE 2013
ESCALA FORMATO A1: 1/500
ESCALA FORMATO A3: 1/1000
7341-12-PT-03a