




PROTECCION RIBEREÑA  
ENROCADO "KM 72+880 - KM 72+950"

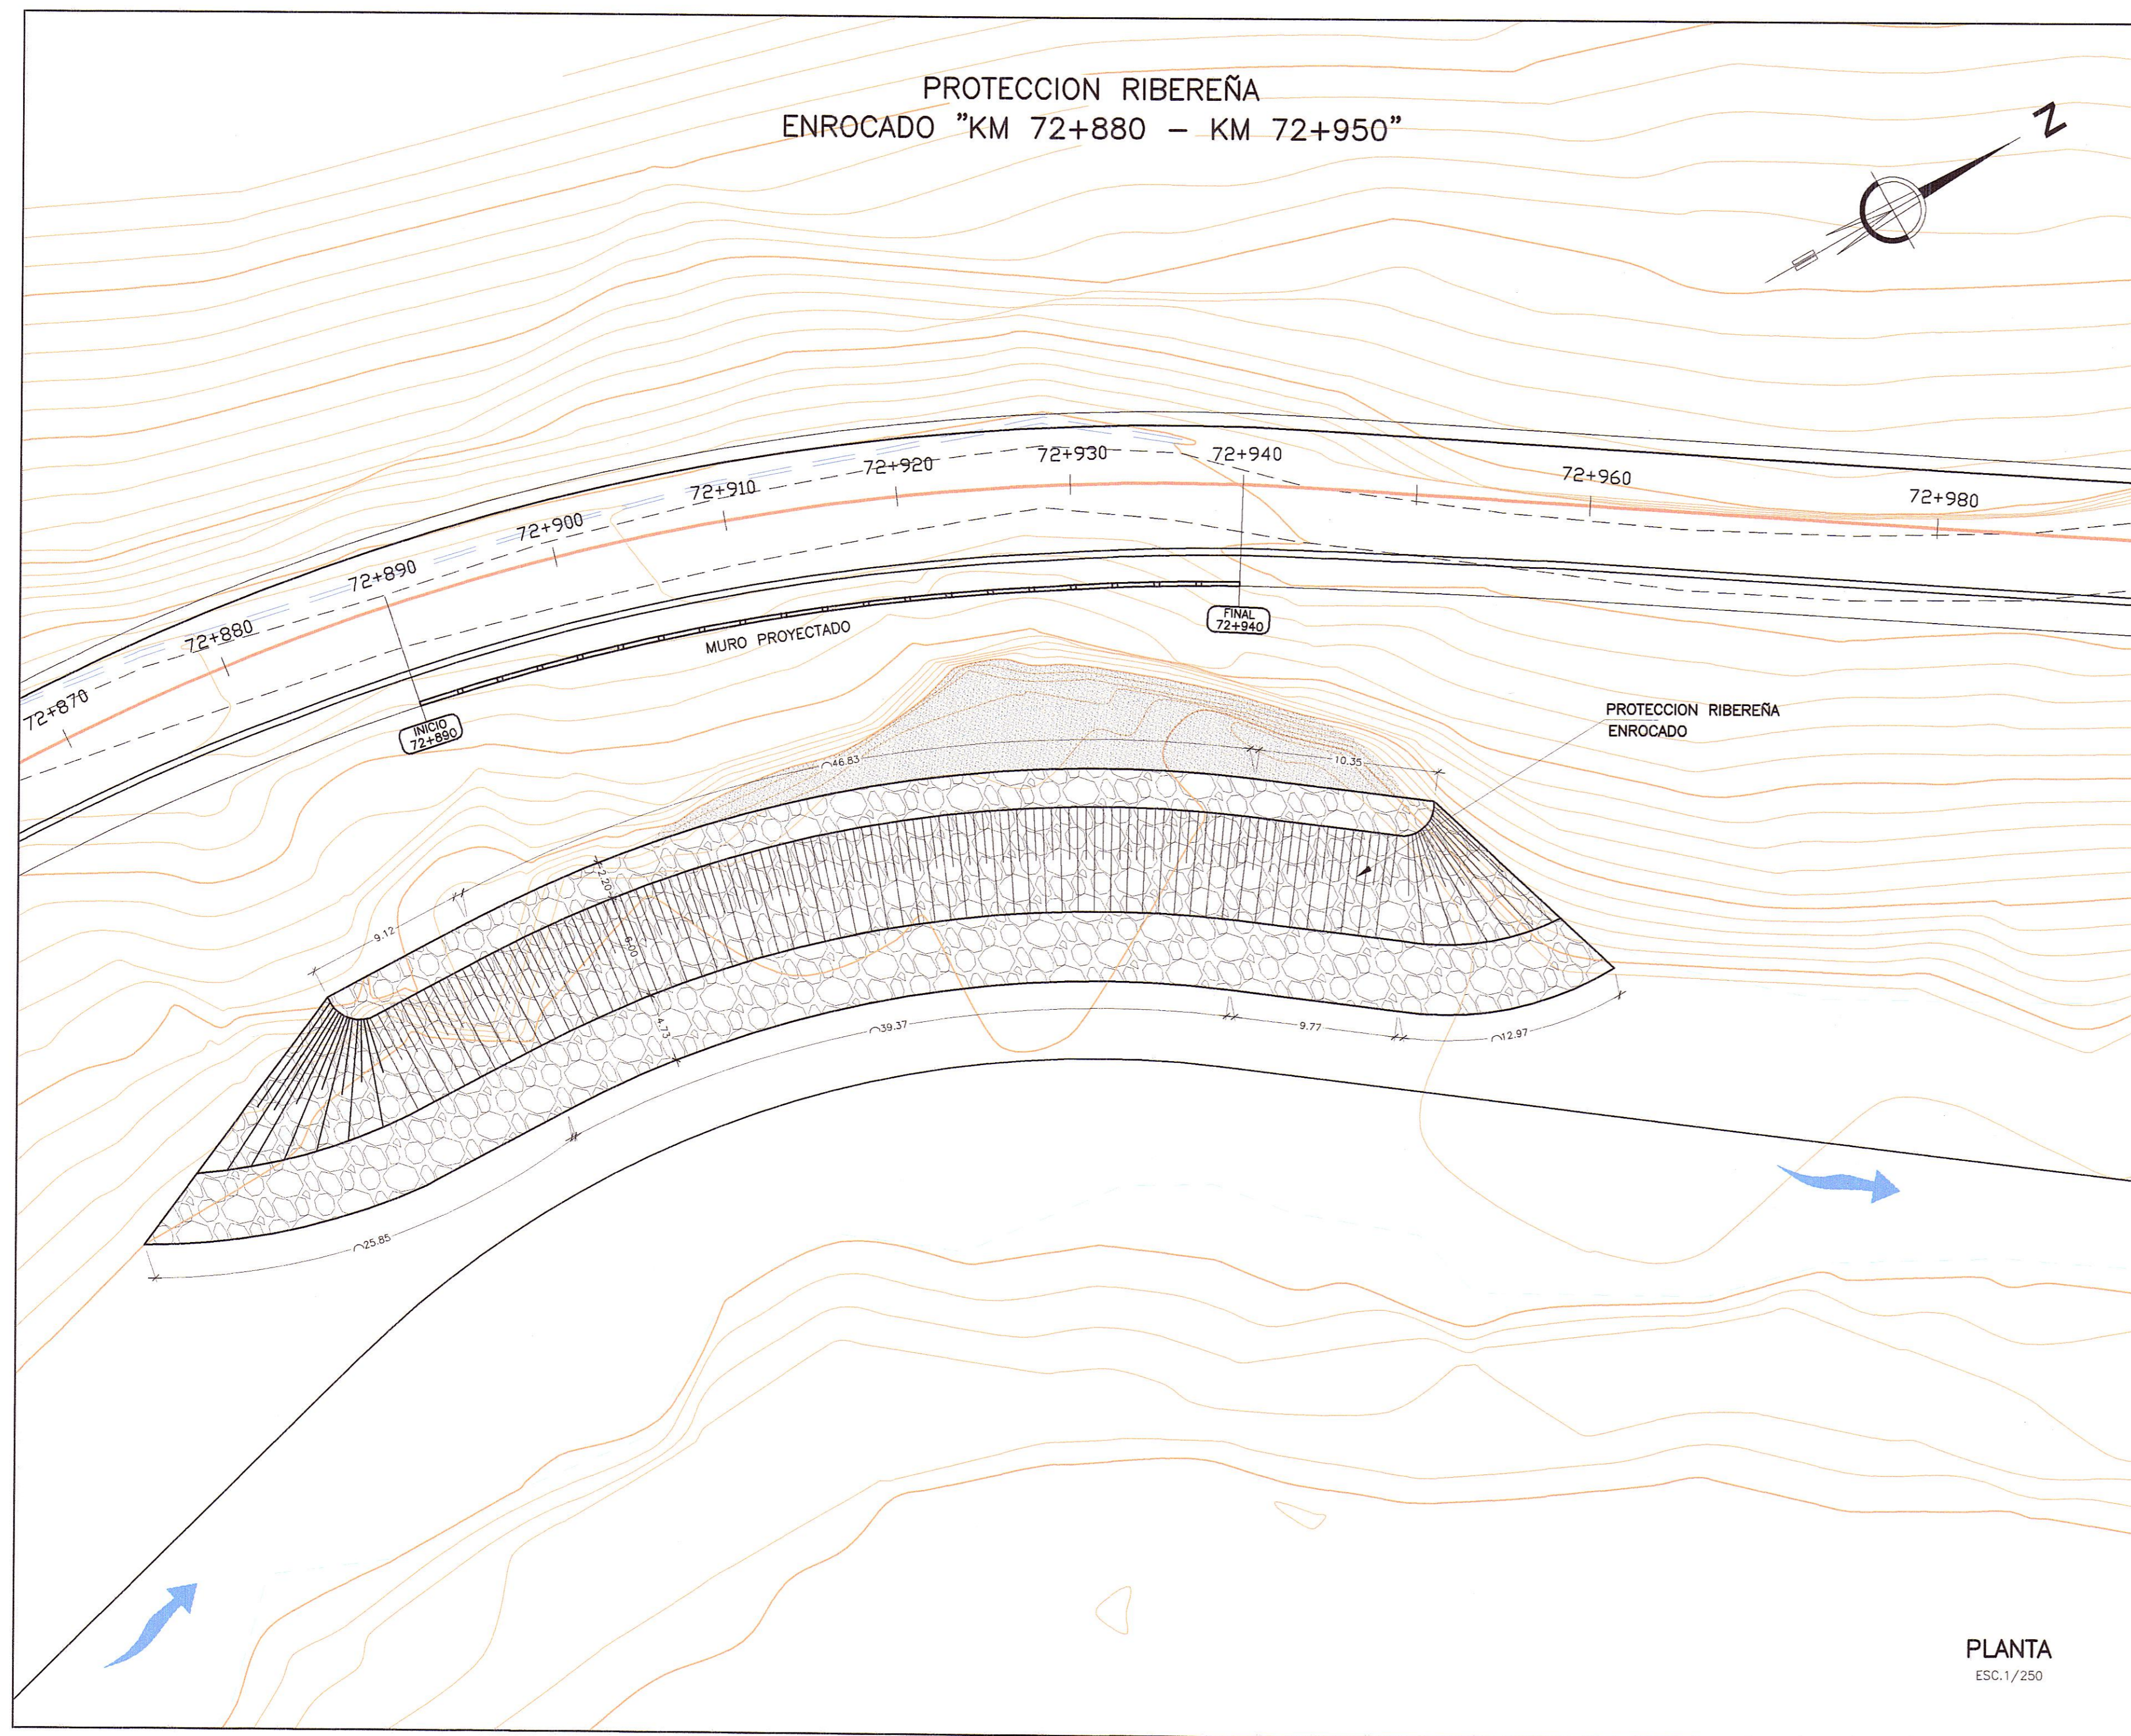

PLANTA  
ESC. 1/250

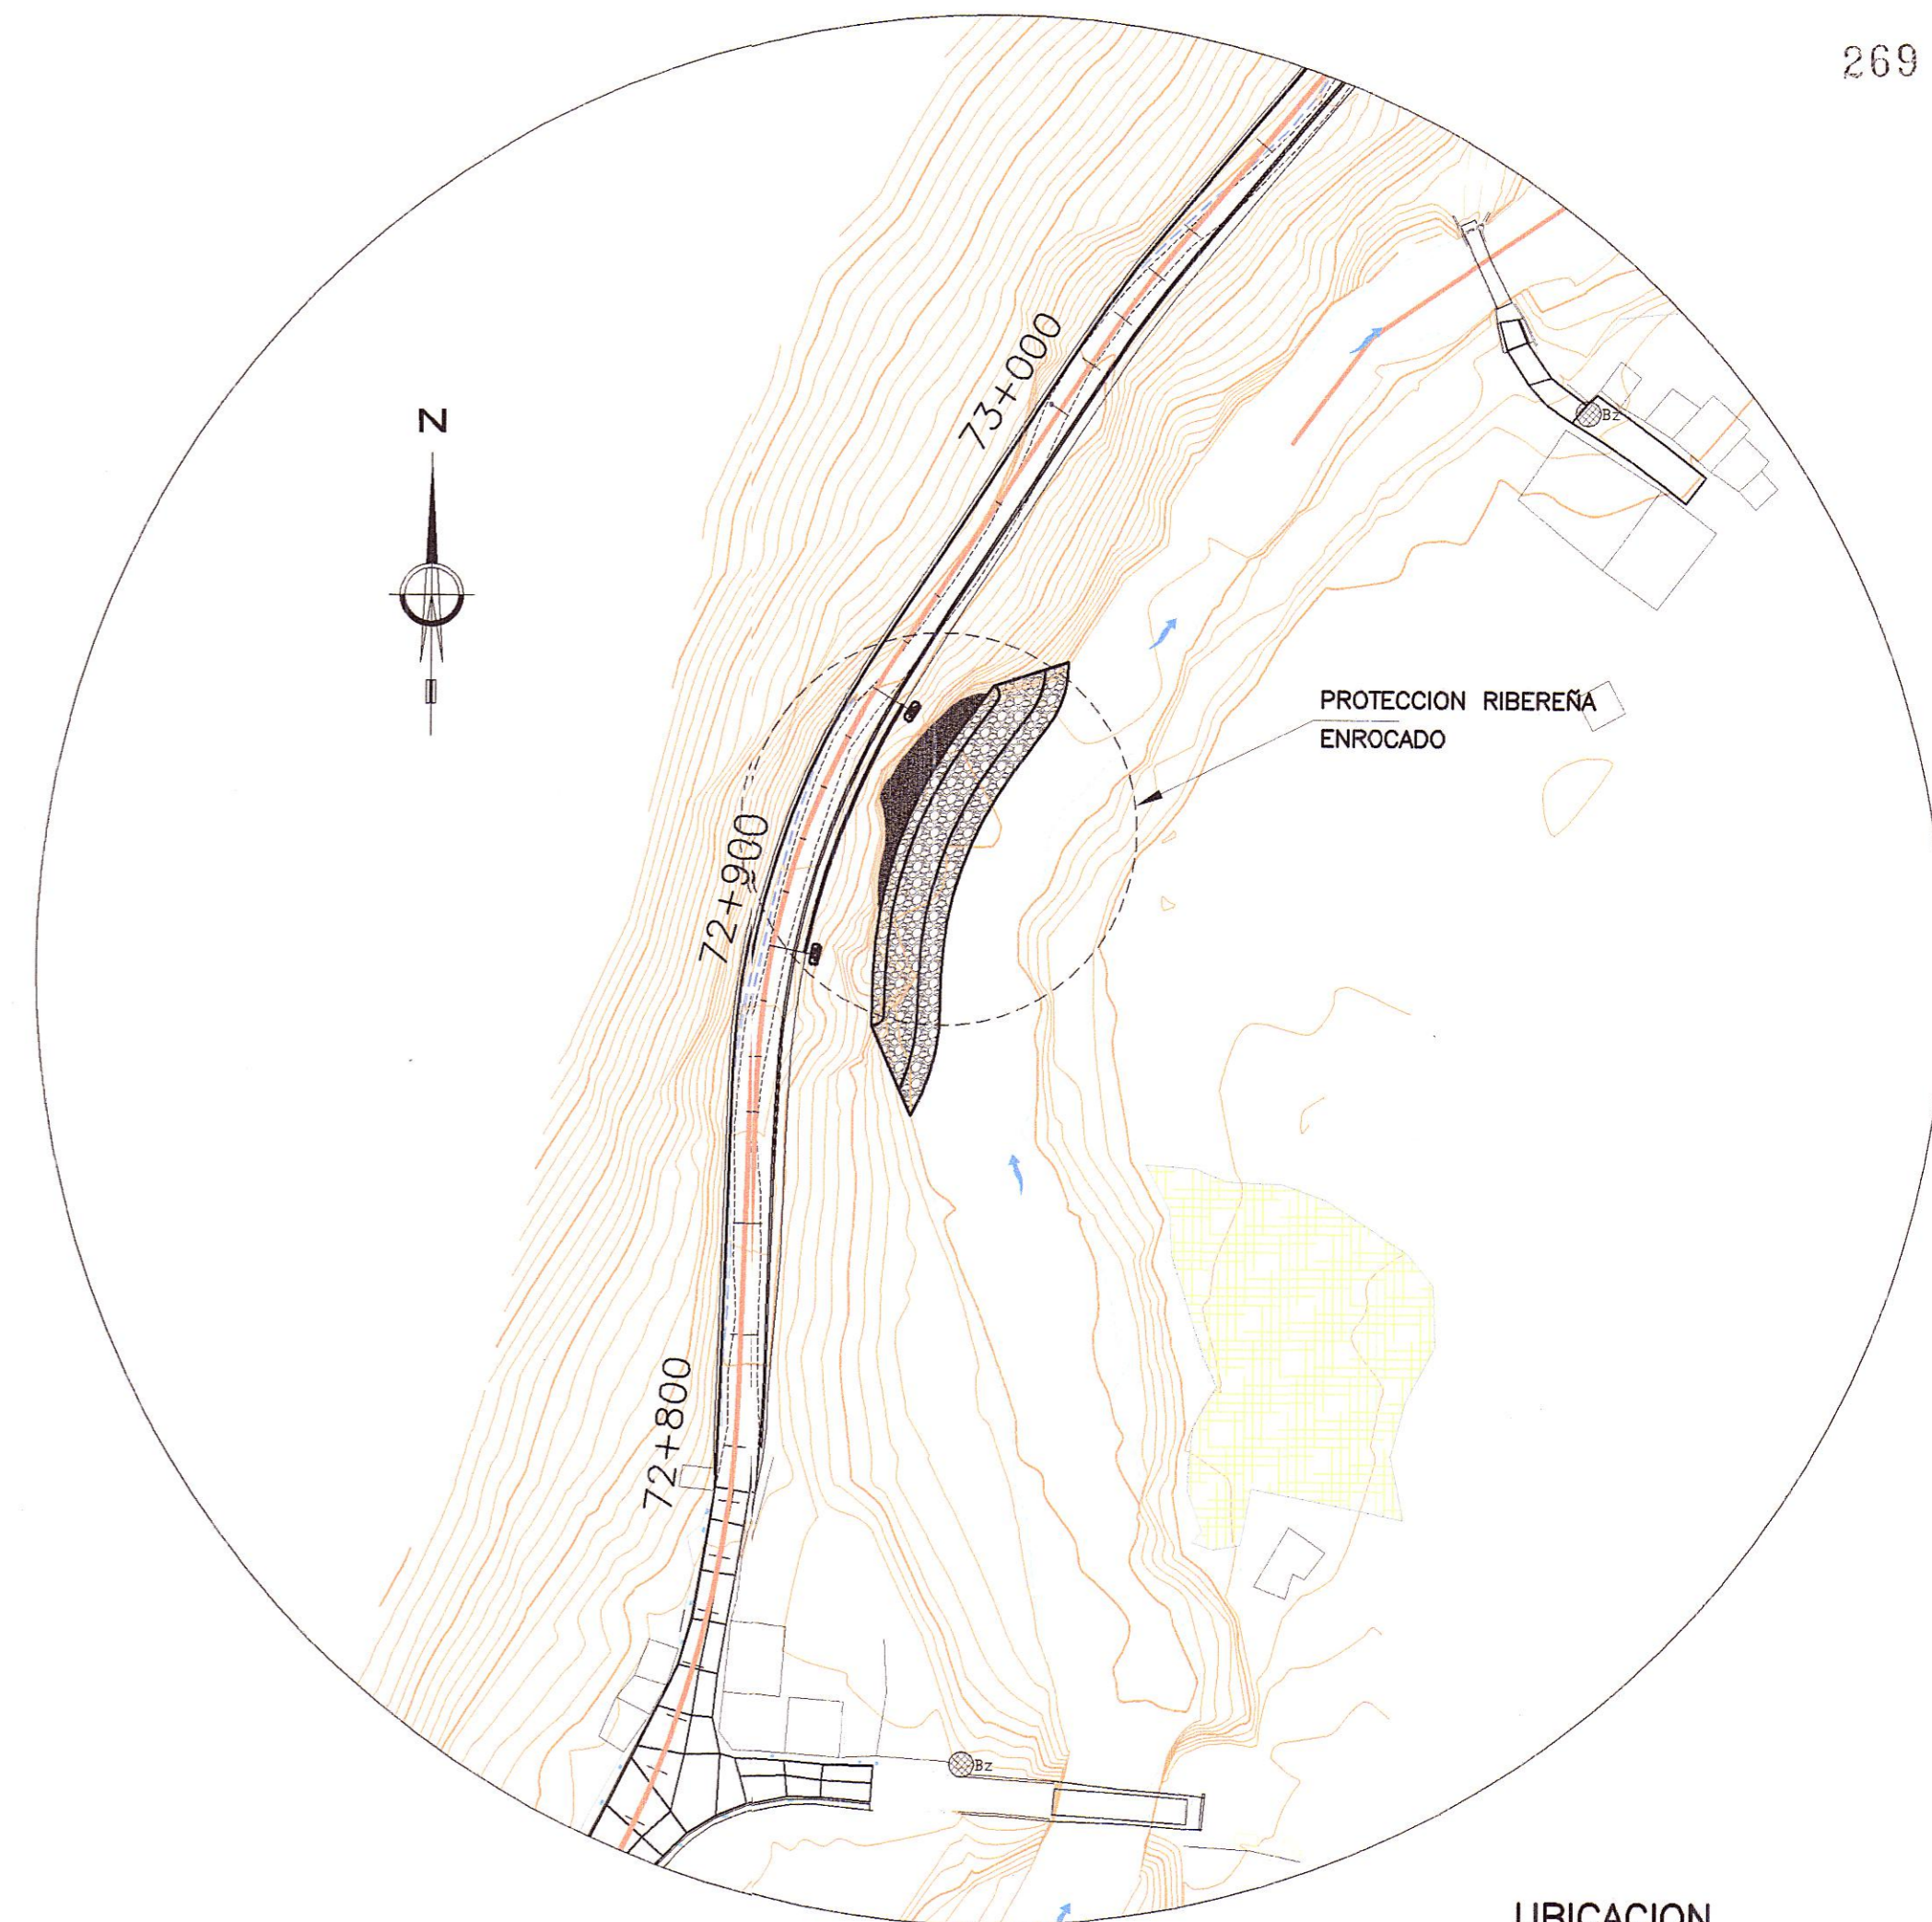

UBICACION  
ESC. 1/1250

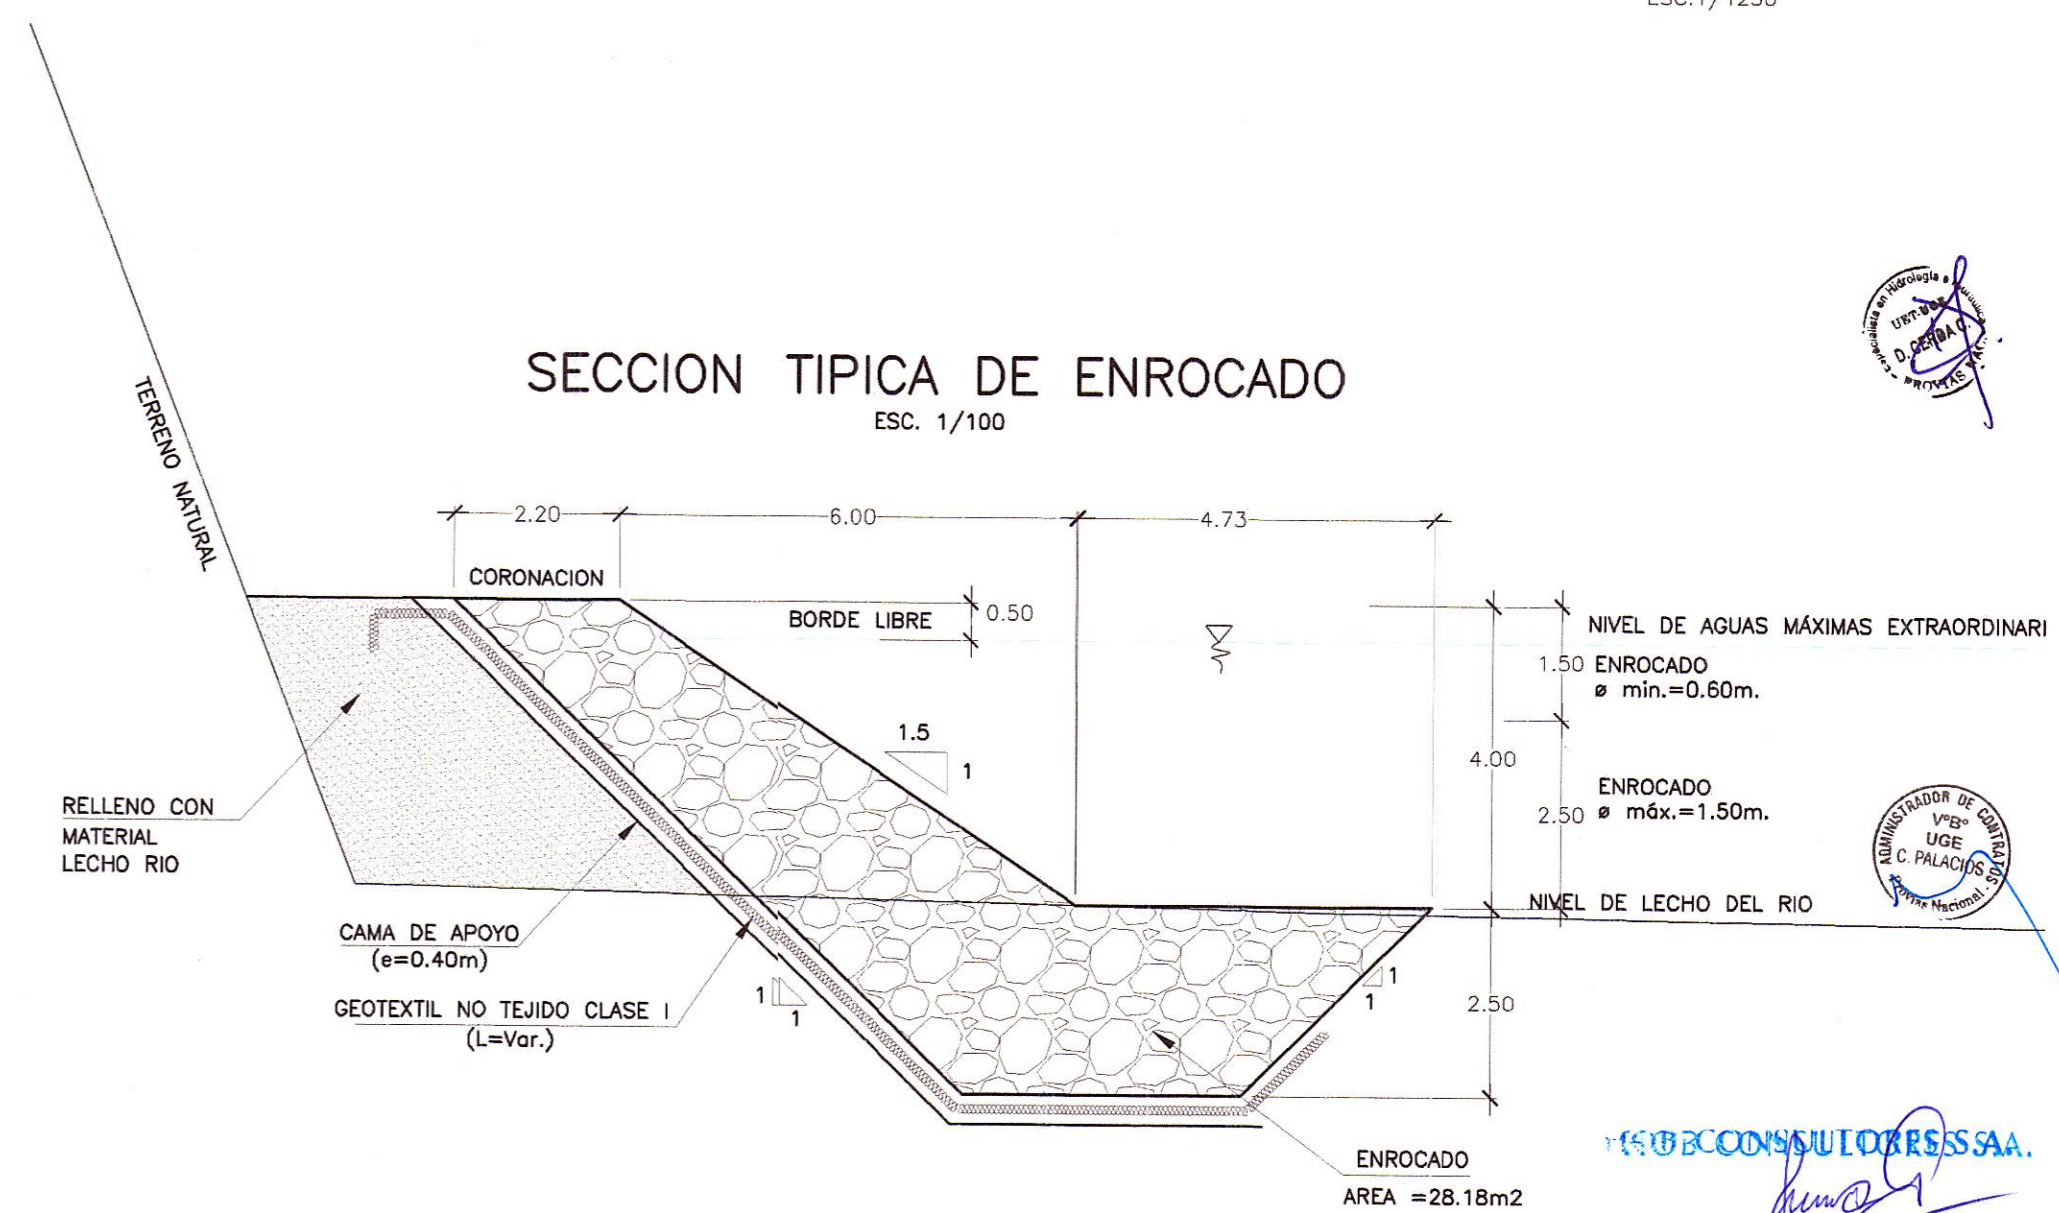

SECCION TIPICA DE ENROCADO  
ESC. 1/100

GRANULOMETRIA  
DEL ENROCADO (m.)

D 100		D 50		D 20		D 10	
MAX.	MIN.	MAX.	MIN.	MAX.	MIN.	MAX.	MIN.
1.20	1.00	0.75	0.60	0.60	0.30	0.30	0.20

HOB CONSULTORES S.A.

HOB CONSULTORES S.A.

REVISIONES		
N°	FECHA	DESCRIPCION