


SECCIONES TRANSVERSALES  
ESC. 1/250

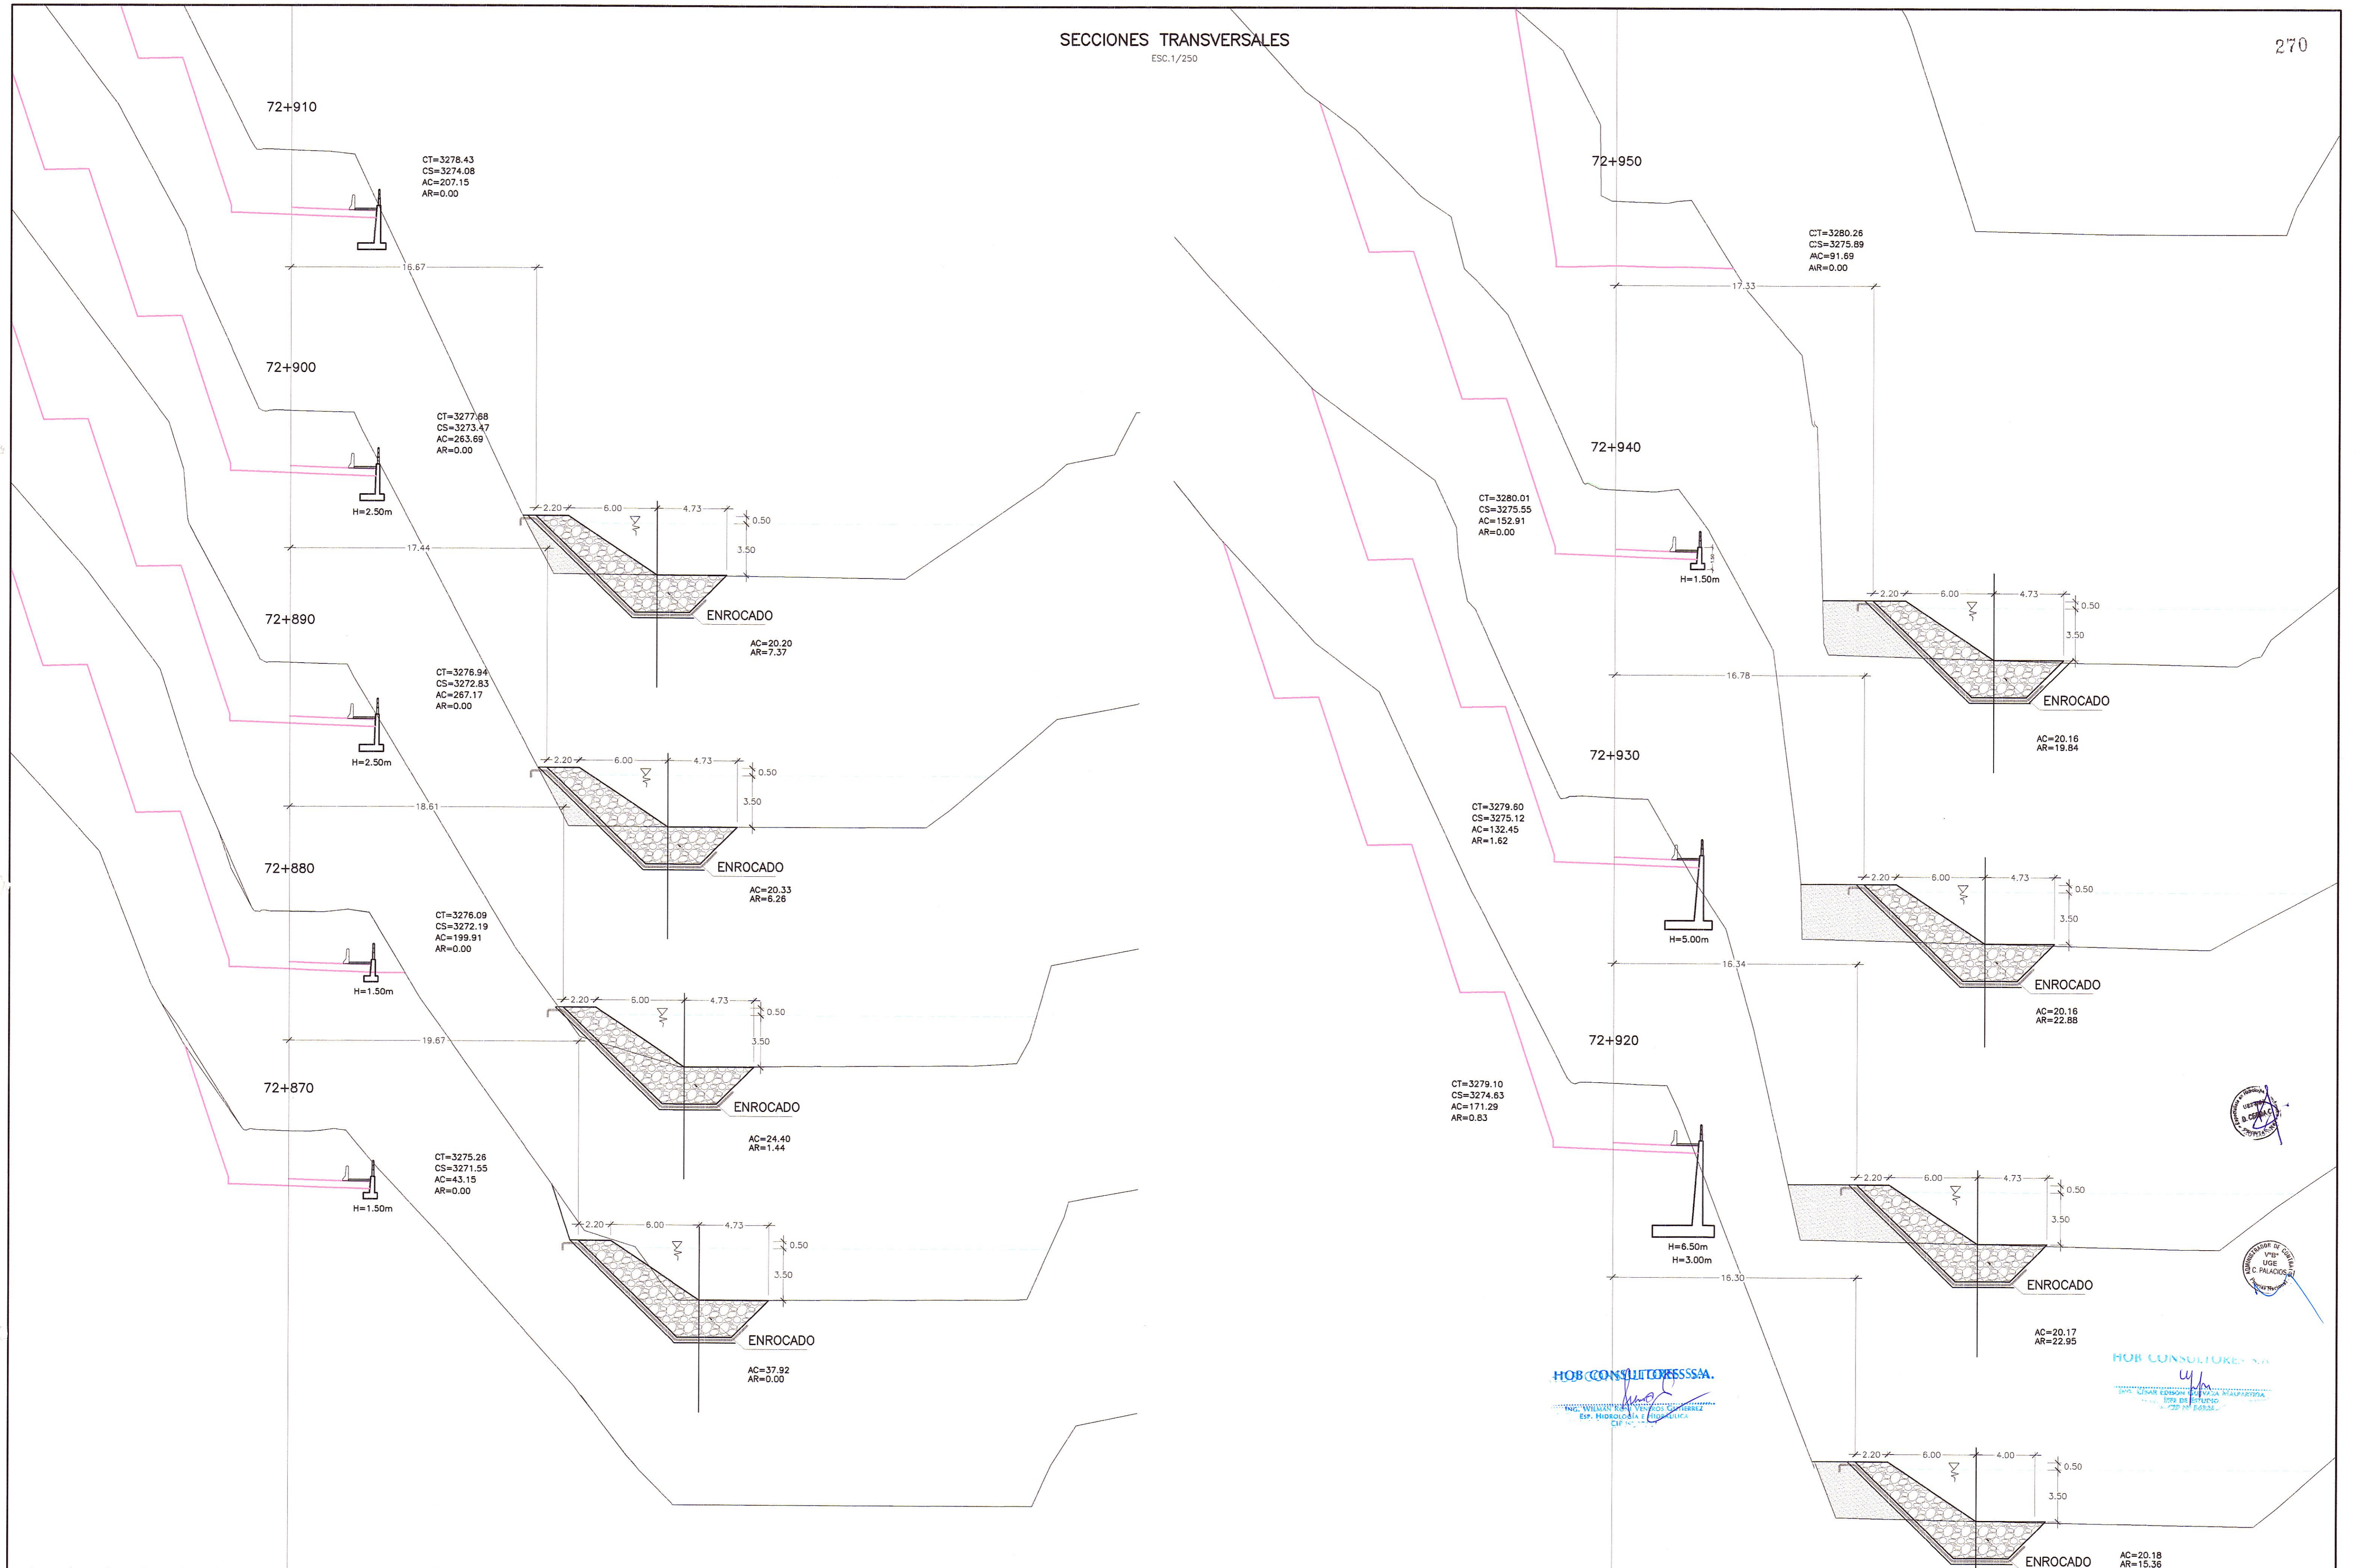

REVISIONES		
N°	FECHA	DESCRIPCIÓN