



PLANTA  
ESC.: 1/125

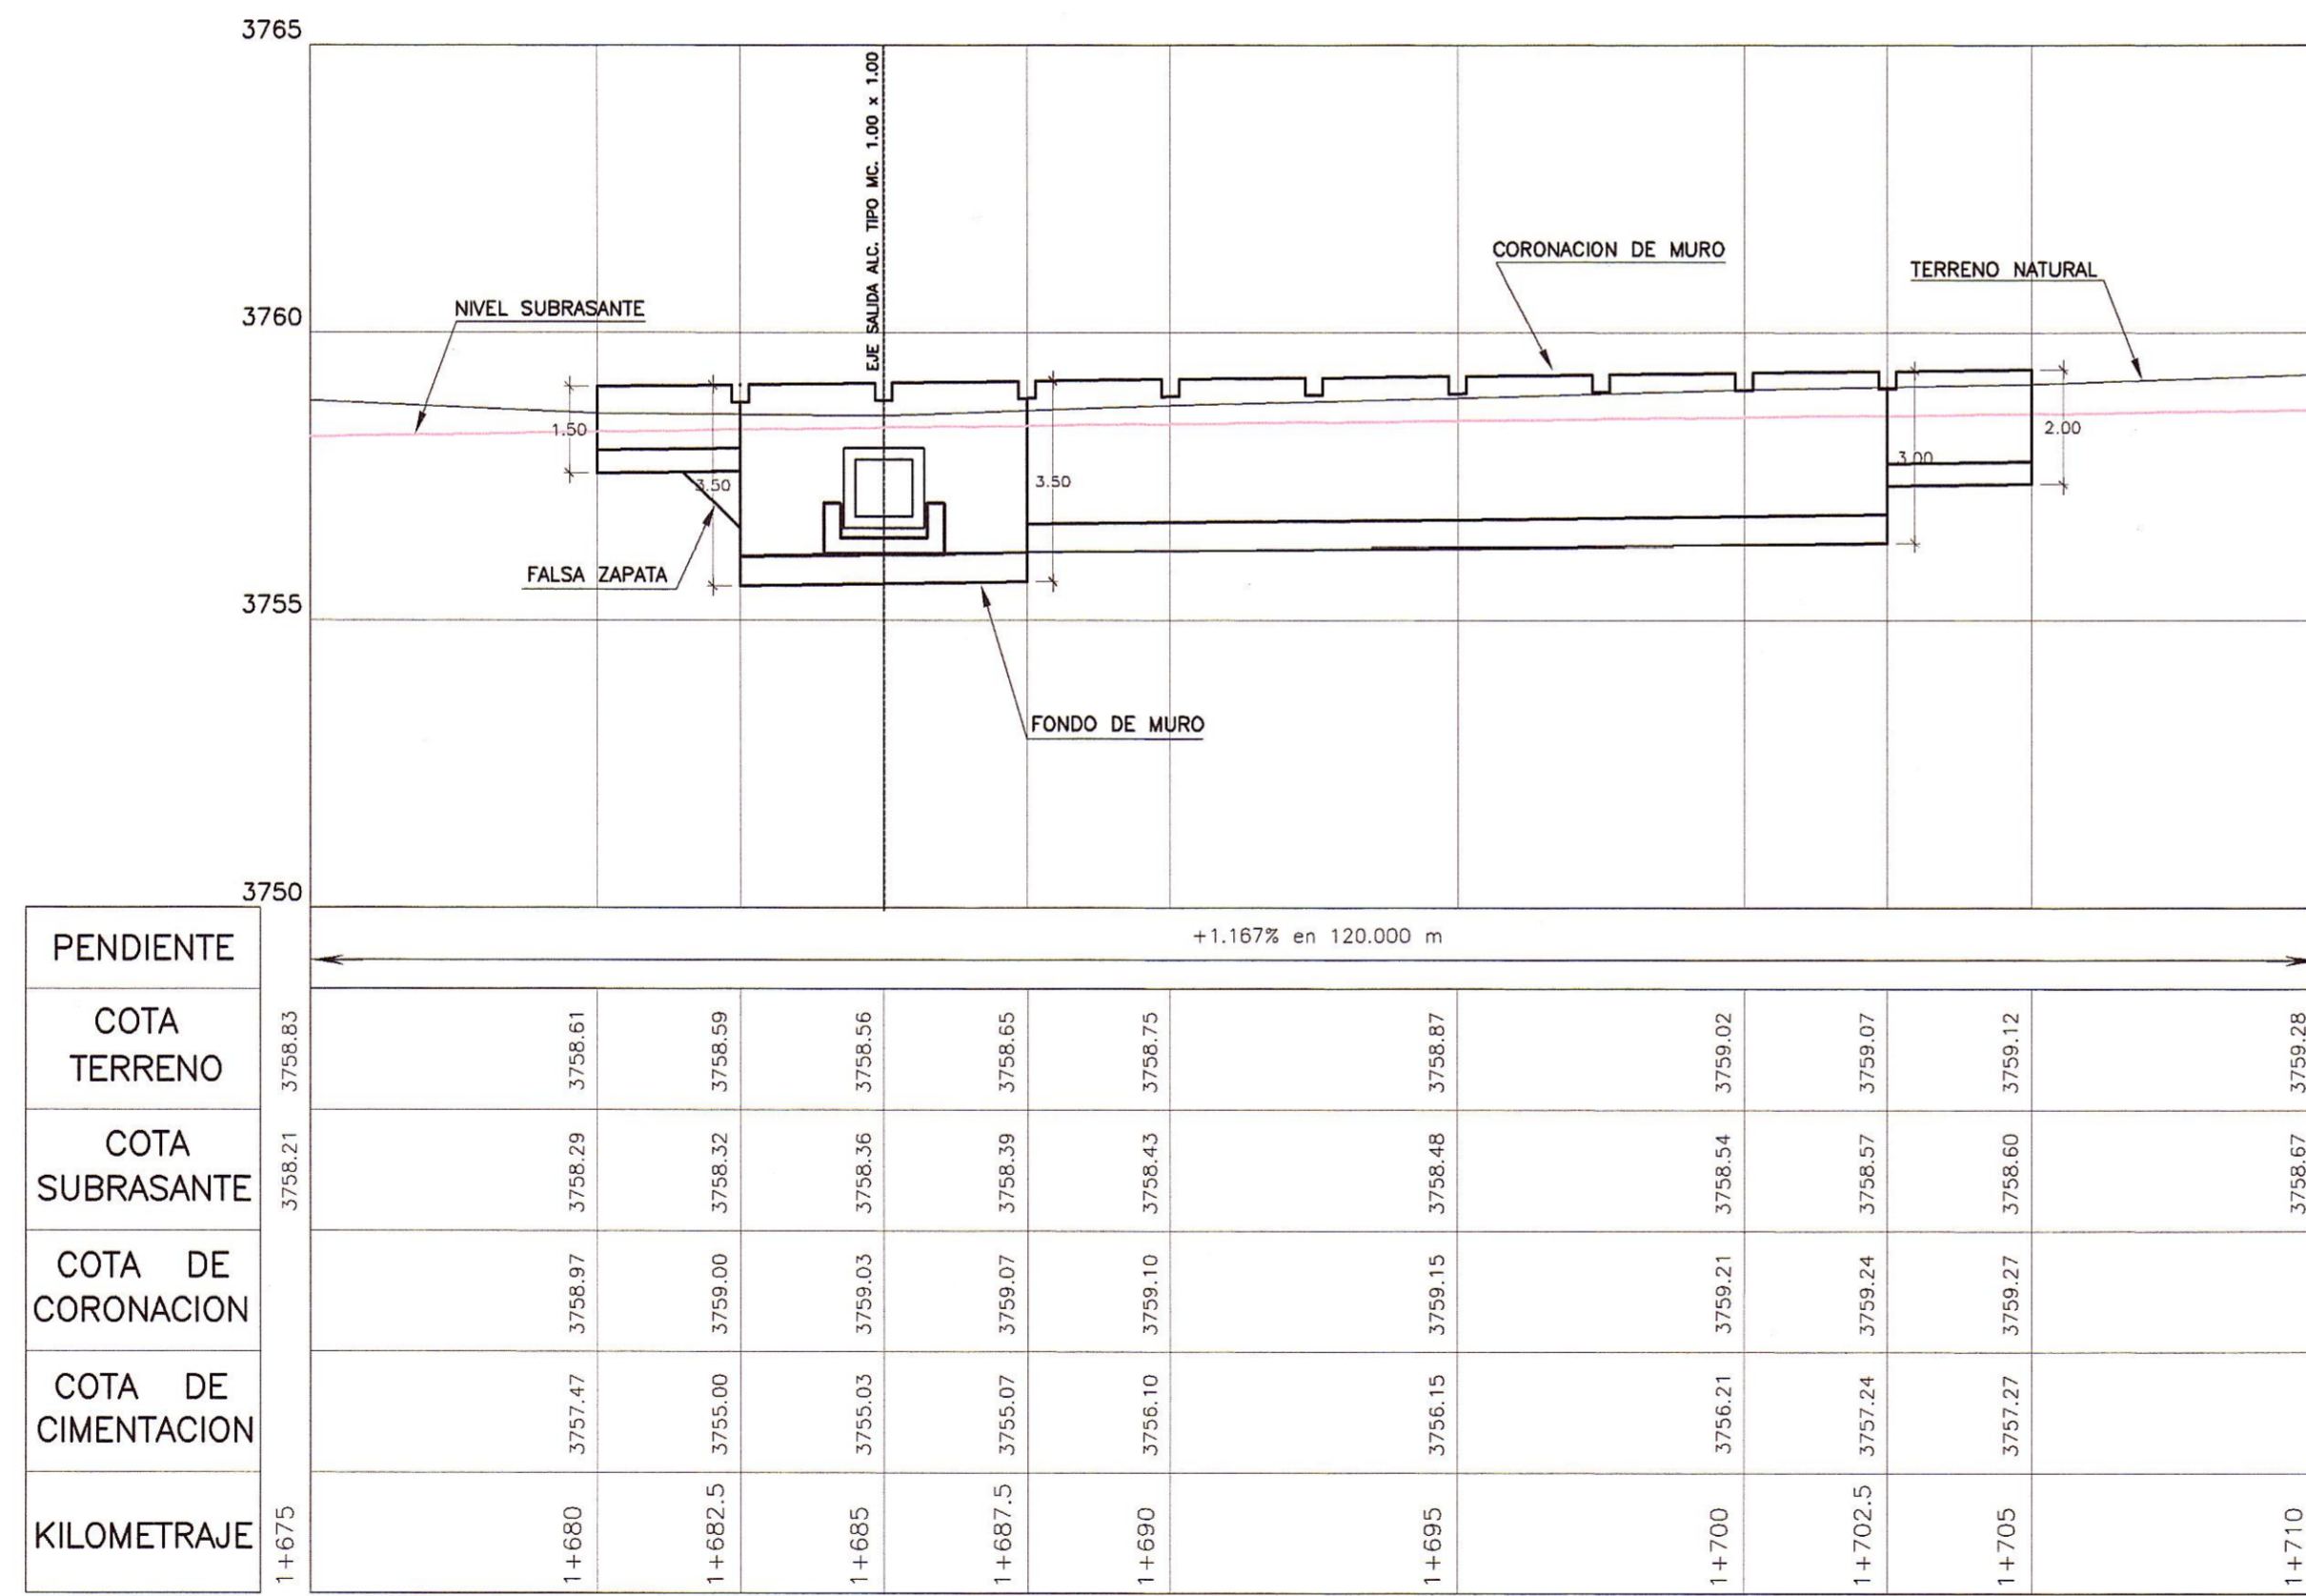

PERFIL LONGITUDINAL

ESC.: H=1/125  
V=1/125

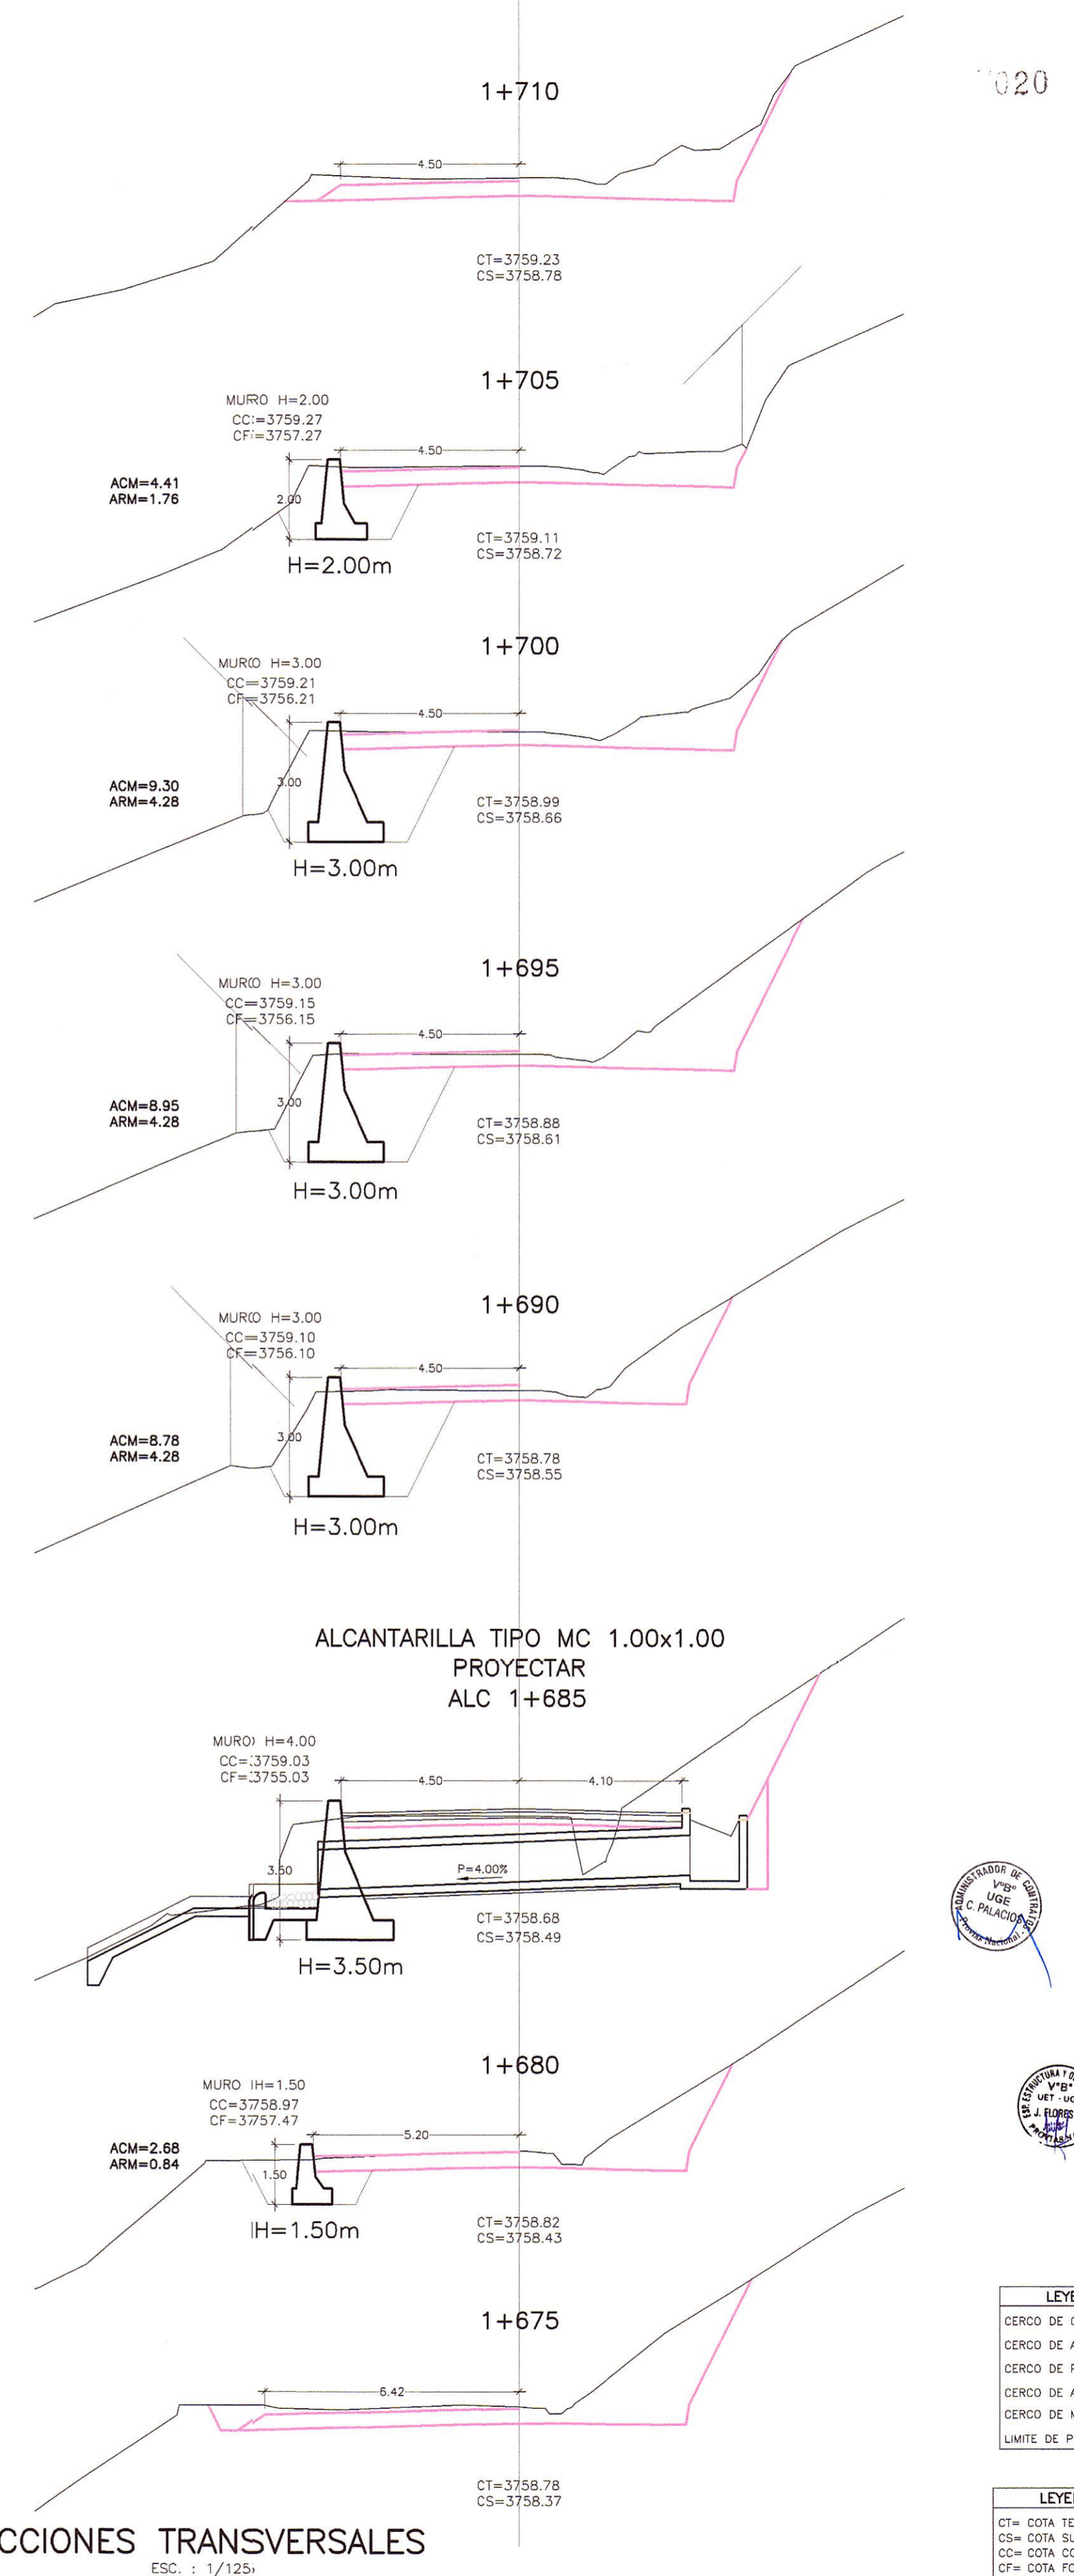

SECCIONES TRANSVERSALES

ESC.: 1/125



VERIFICADO POR: [Signature]

VERIFICADO POR: [Signature]

LEYENDA  
CERCO DE CONCRETO  
CERCO DE ADOBE  
CERCO DE PIEDRA  
CERCO DE ALAMBRE  
CERCO DE MADERA  
LIMITE DE PROPIEDAD

LEYENDA  
CT= COTA TERRENO  
CS= COTA SUBRASANTE  
CC= COTA CORONA MURO  
CF= COTA FONDO MURO