



PLANTA
ESC. : 1/125

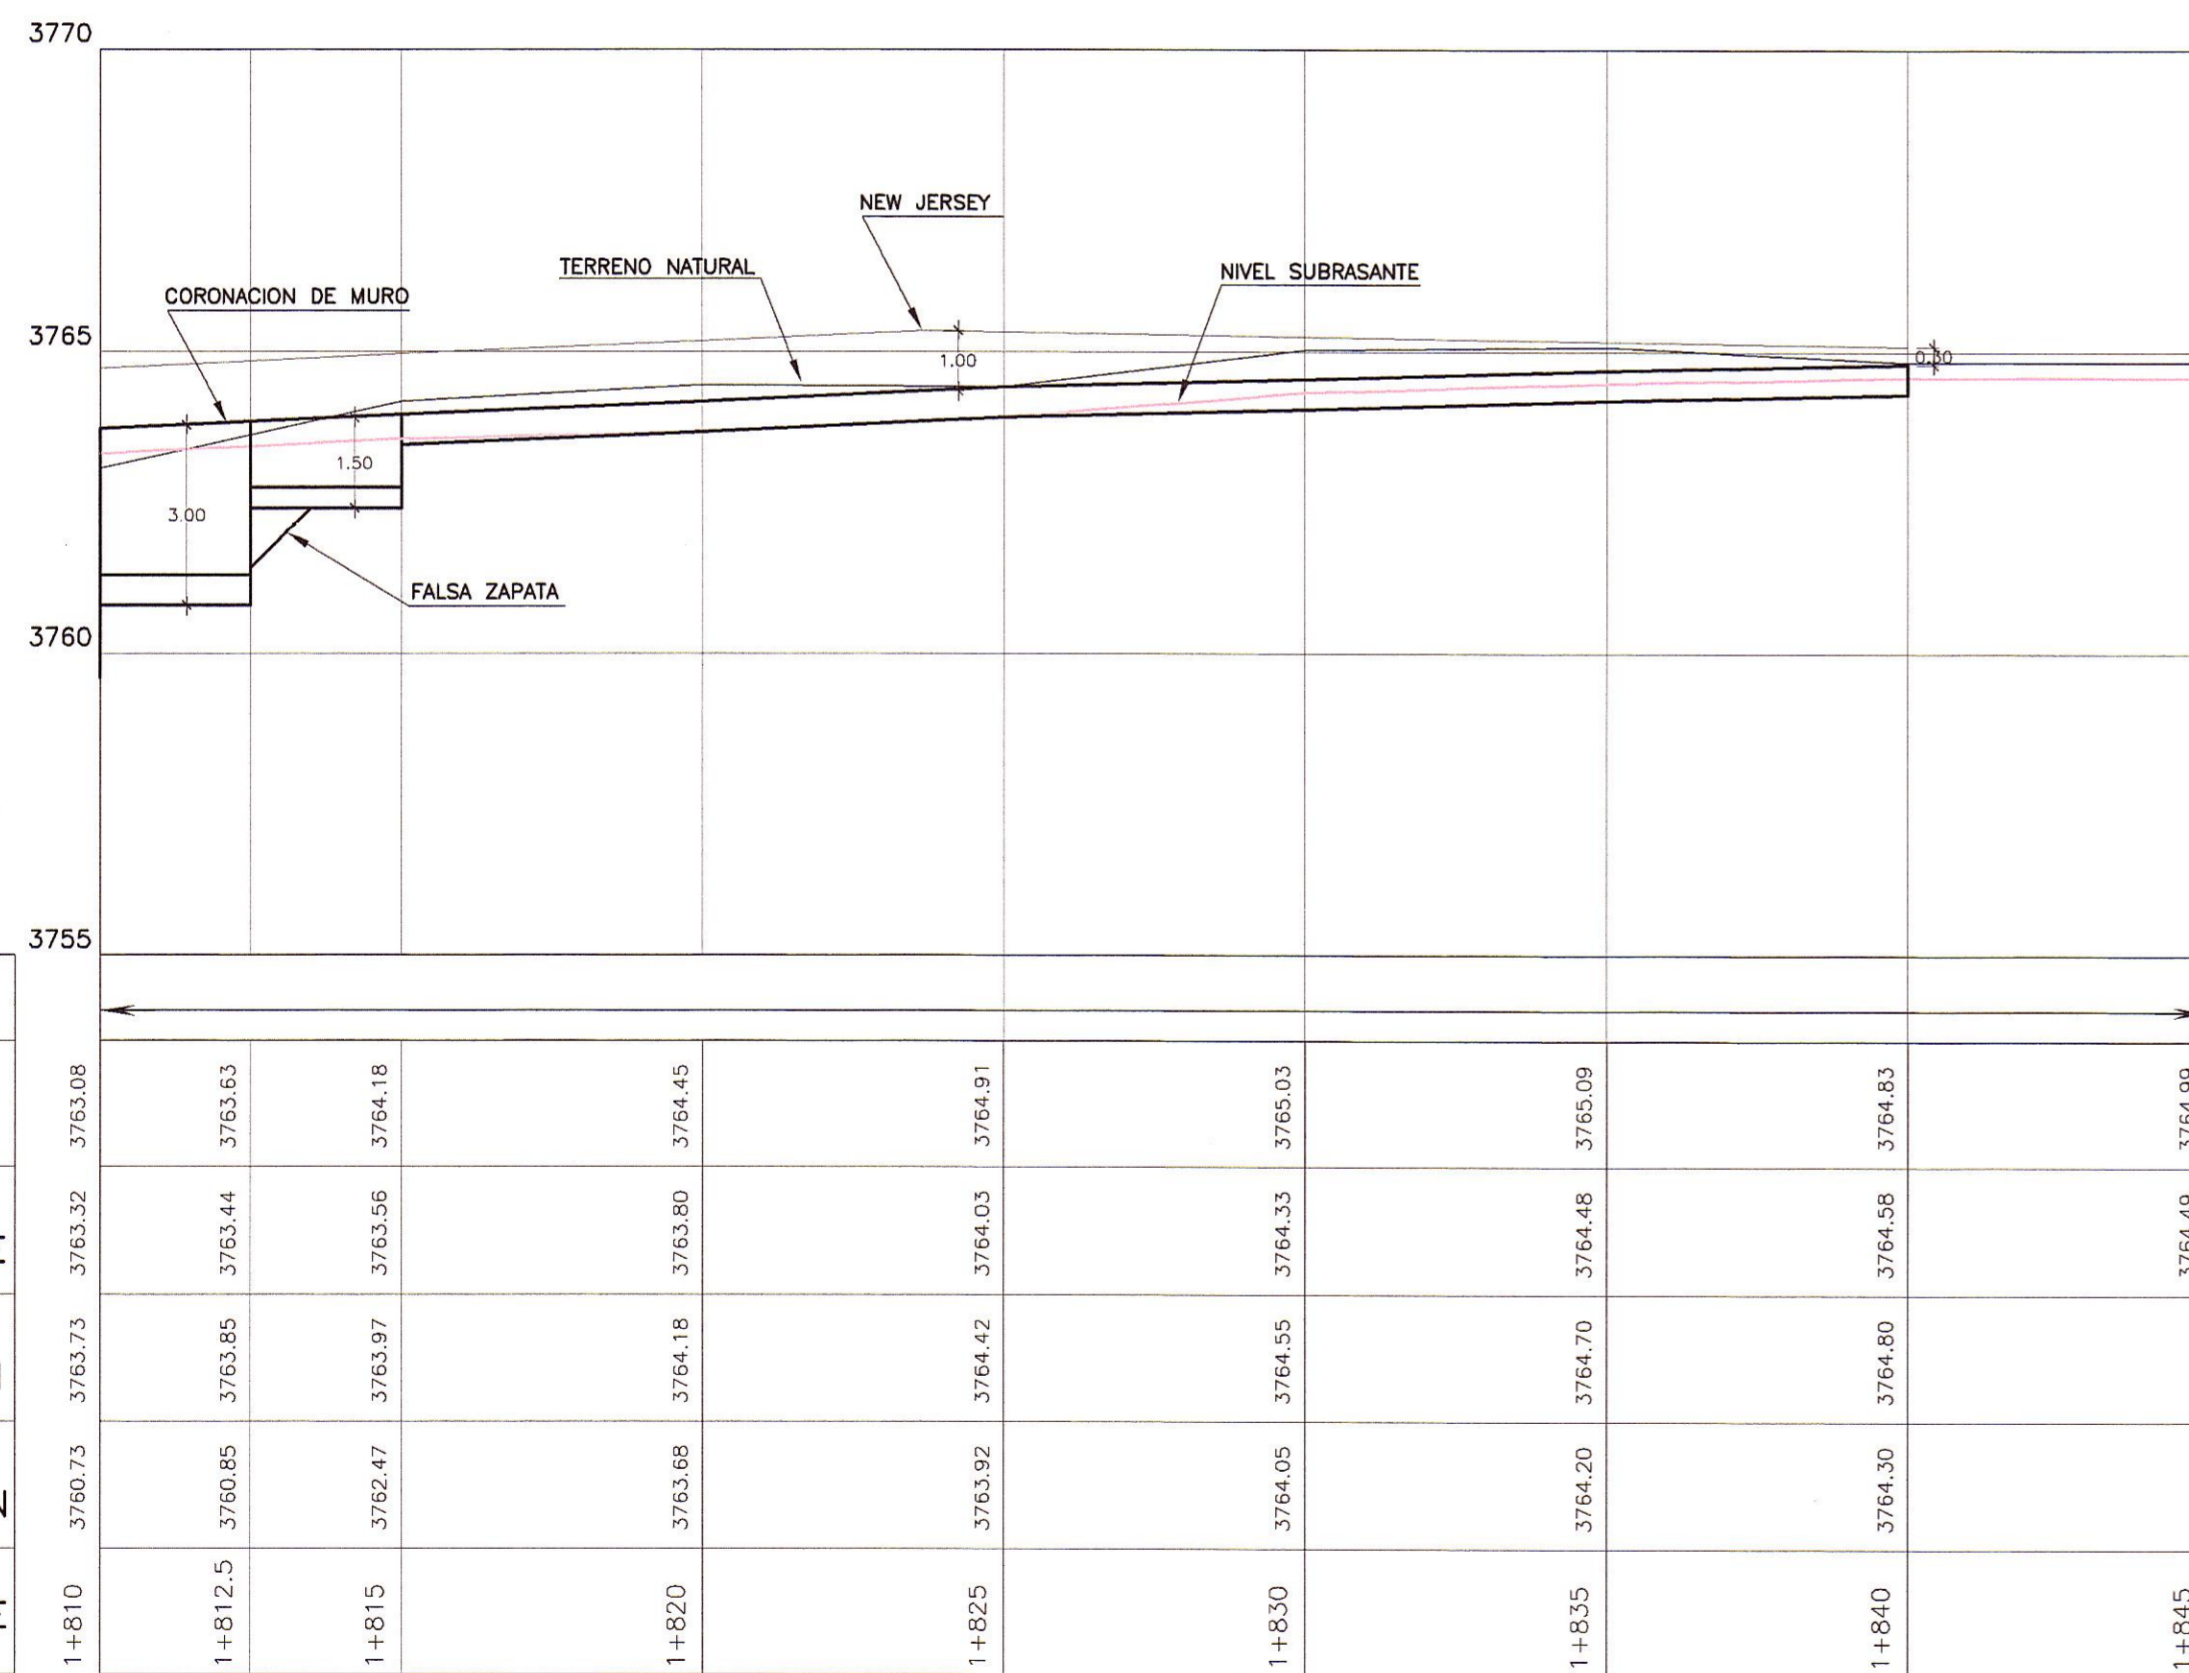

PERFIL LONGITUDINAL

ESC. : H=1/125
V=1/125

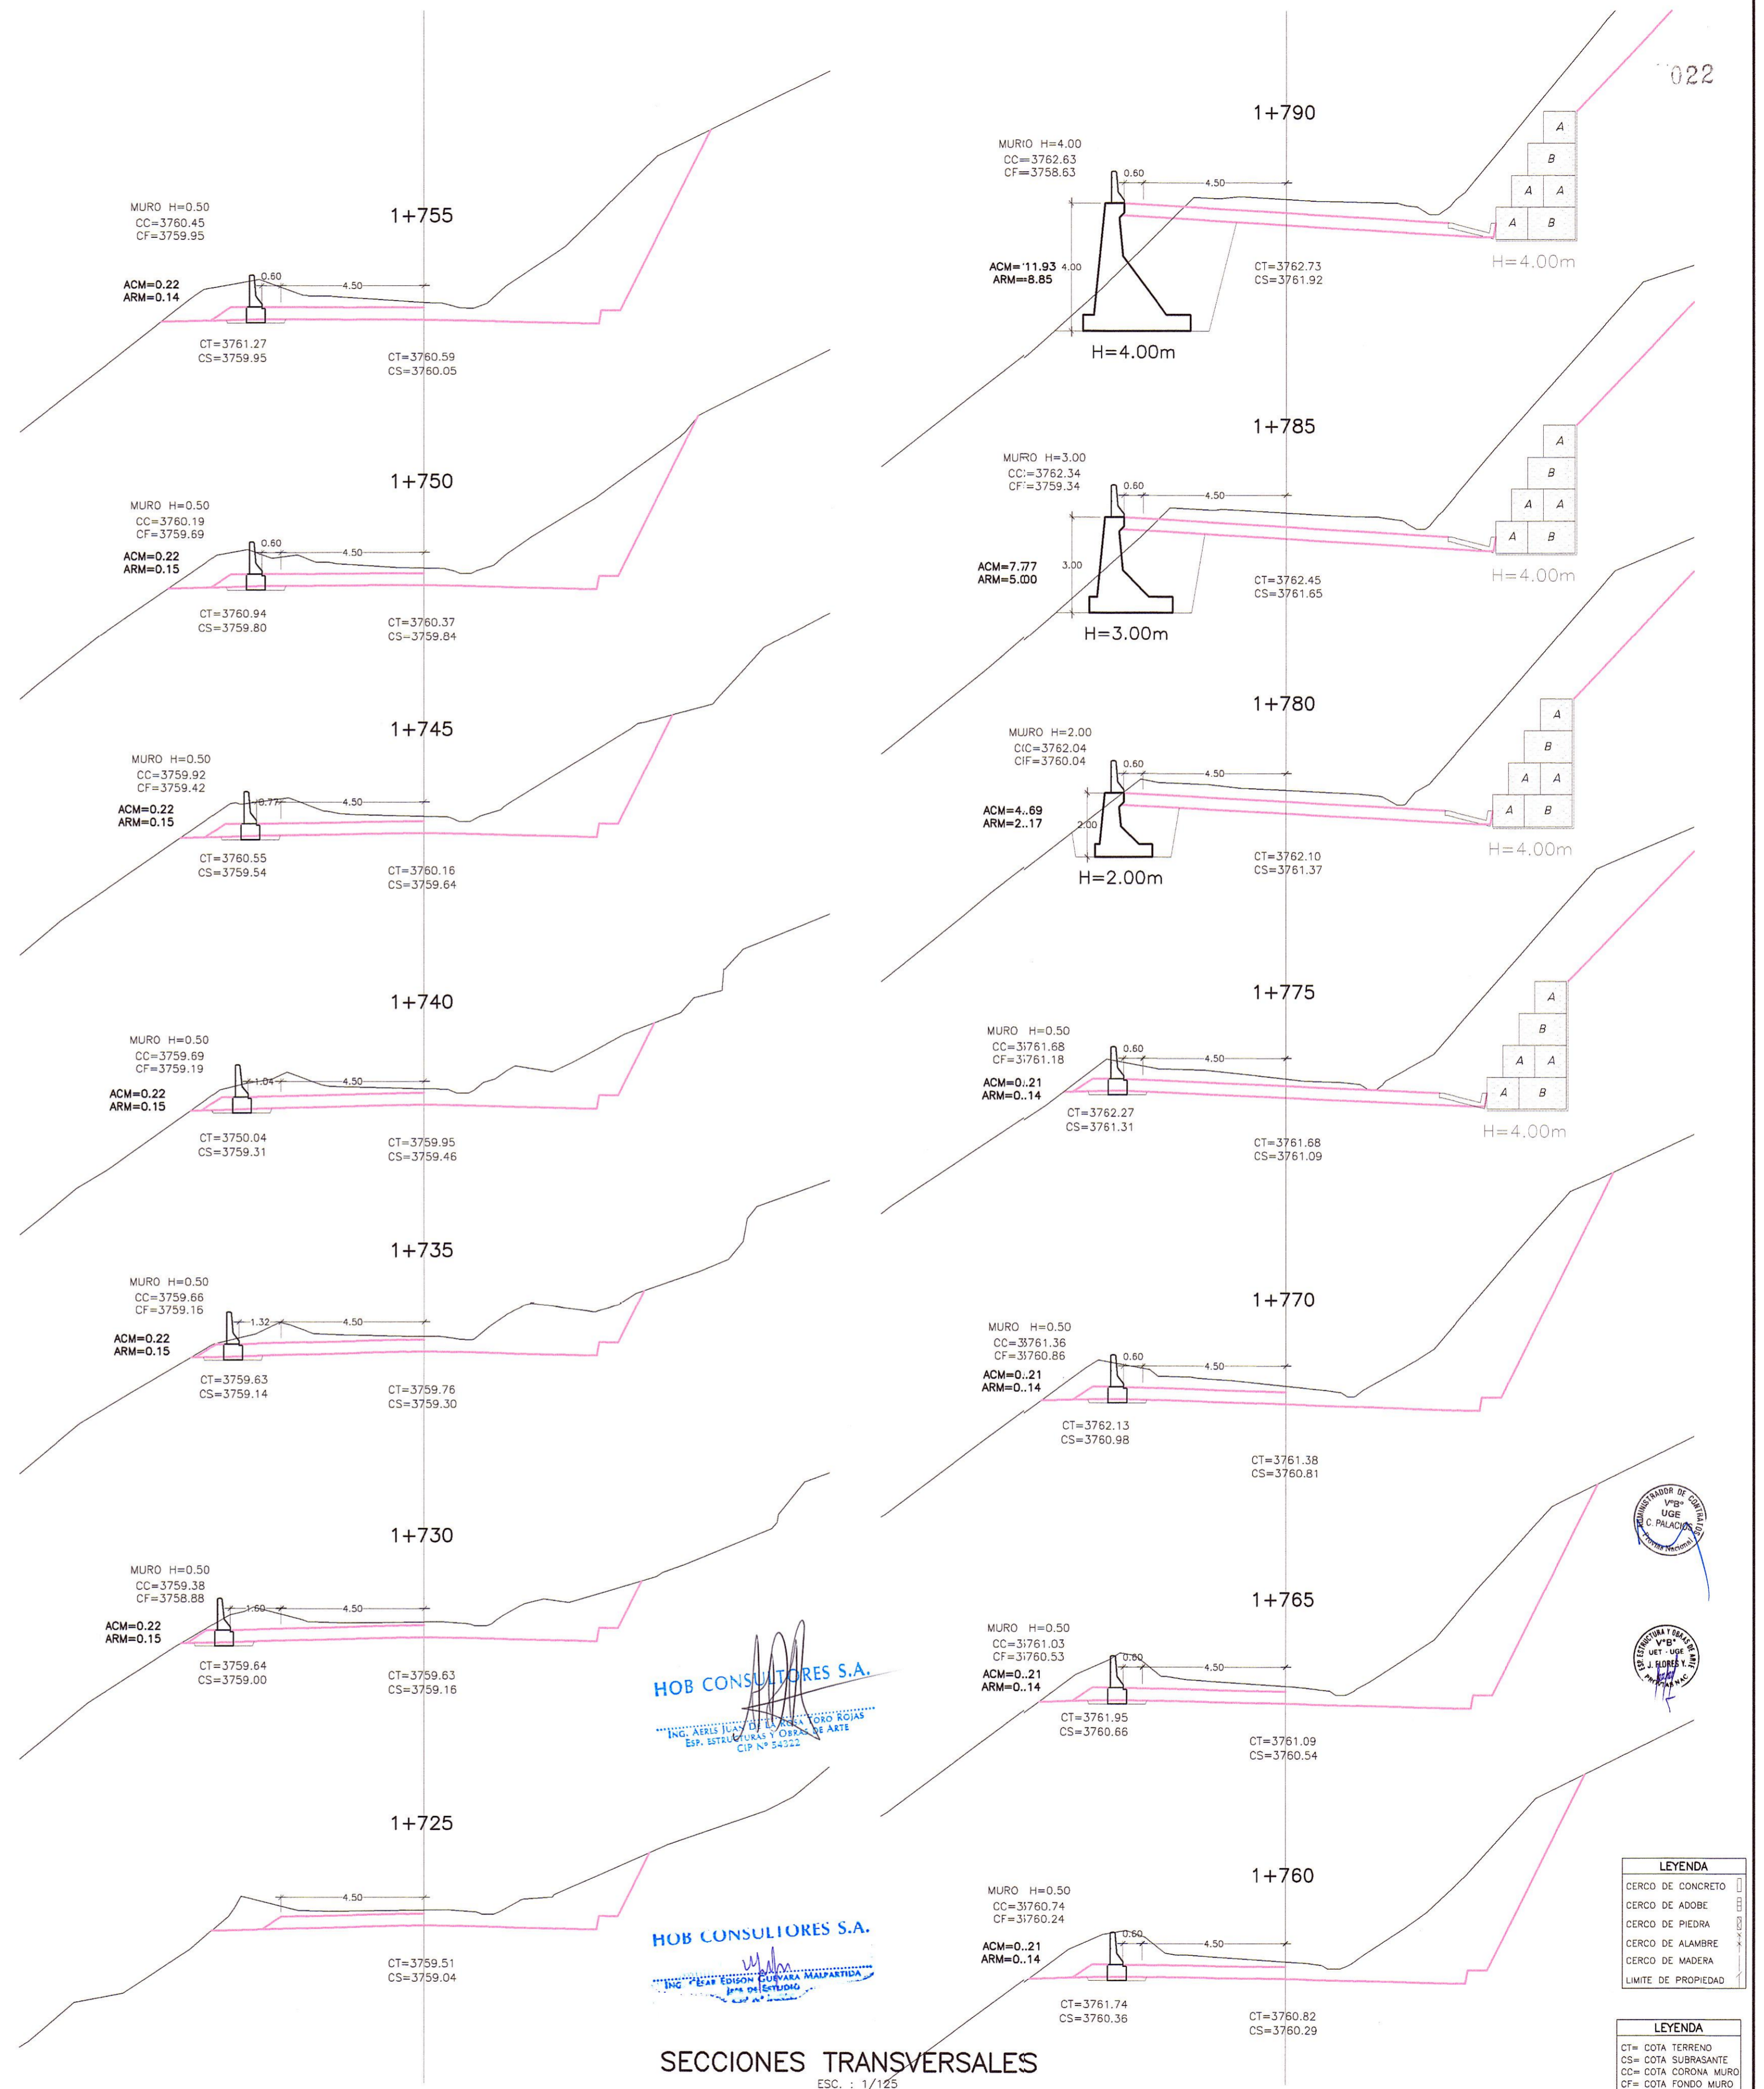

SECCIONES TRANSVERSALES
ESC. : 1/125

PENDIENTE										
COTA TERRENO	3763.08	3763.63	3764.18	3764.45	3764.91	3765.03	3765.09	3764.83	3764.99	3764.99
COTA SUBRASANTE	3763.32	3763.44	3763.56	3763.80	3764.03	3764.33	3764.48	3764.58	3764.49	3764.49
COTA DE CORONACION	3763.73	3763.85	3763.97	3764.18	3764.42	3764.55	3764.70	3764.80	3764.80	3764.83
COTA DE CIMENTACION	3760.73	3760.85	3762.47	3763.08	3763.92	3764.05	3764.20	3764.30	3764.30	3764.33
KILOMETRAJE	1+810	1+812.5	1+815	1+820	1+825	1+830	1+835	1+840	1+845	1+845

HOB CONSULTORES S.A.

HOB CONSULTORES S.A.

LEYENDA
 CERCO DE CONCRETO
 CERCO DE ADOBE
 CERCO DE PIEDRA
 CERCO DE ALAMBRE
 CERCO DE MADERA
 LIMITE DE PROPIEDAD

LEYENDA
 CT= COTA TERRENO
 CS= COTA SUBRASANTE
 CC= COTA CORONA MURO
 CF= COTA FONDO MURO

PERU Ministerio de Transportes y Comunicaciones
 Provias Nacional

Compañía Minas Buena Ventura

HOB CONSULTORES S.A.
 CALLE ADUANA BLANCA N° 102 - LIMA 33 - PERU
 TELEFONO 715-8111 FAX 715-8324
 Email: hob@hobperu.com

Jefe Estudio: ING. CESAR GUEVARA
 Especialista: ING. AERLS DE LA ROSA TORO
 Revisión:
 Proceso y Ploteo: GER. ESTUDIOS-HOB

Aprobación:

REVISIONES		
N°	FECHA	DESCRIPCION

ESTUDIO DEFINITIVO DE LA REHABILITACION Y MEJORAMIENTO CARRETERA: HUANCVELICA - LIRCAY
 TRAMO: 1+550(Av. Los Chancas)-LIRCAY
 CONTRATO N° 7341-2012

MURO CONCRETO CICLOPEO
 KM 1+780 - KM 1+815

FECHA: SEPTIEMBRE 2013
 ESCALA FORMATO A1: 1/2000
 ESCALA FORMATO A3: 1/4000
 7341-12-0A-02b