


PLANTA
ESC. : 1/125

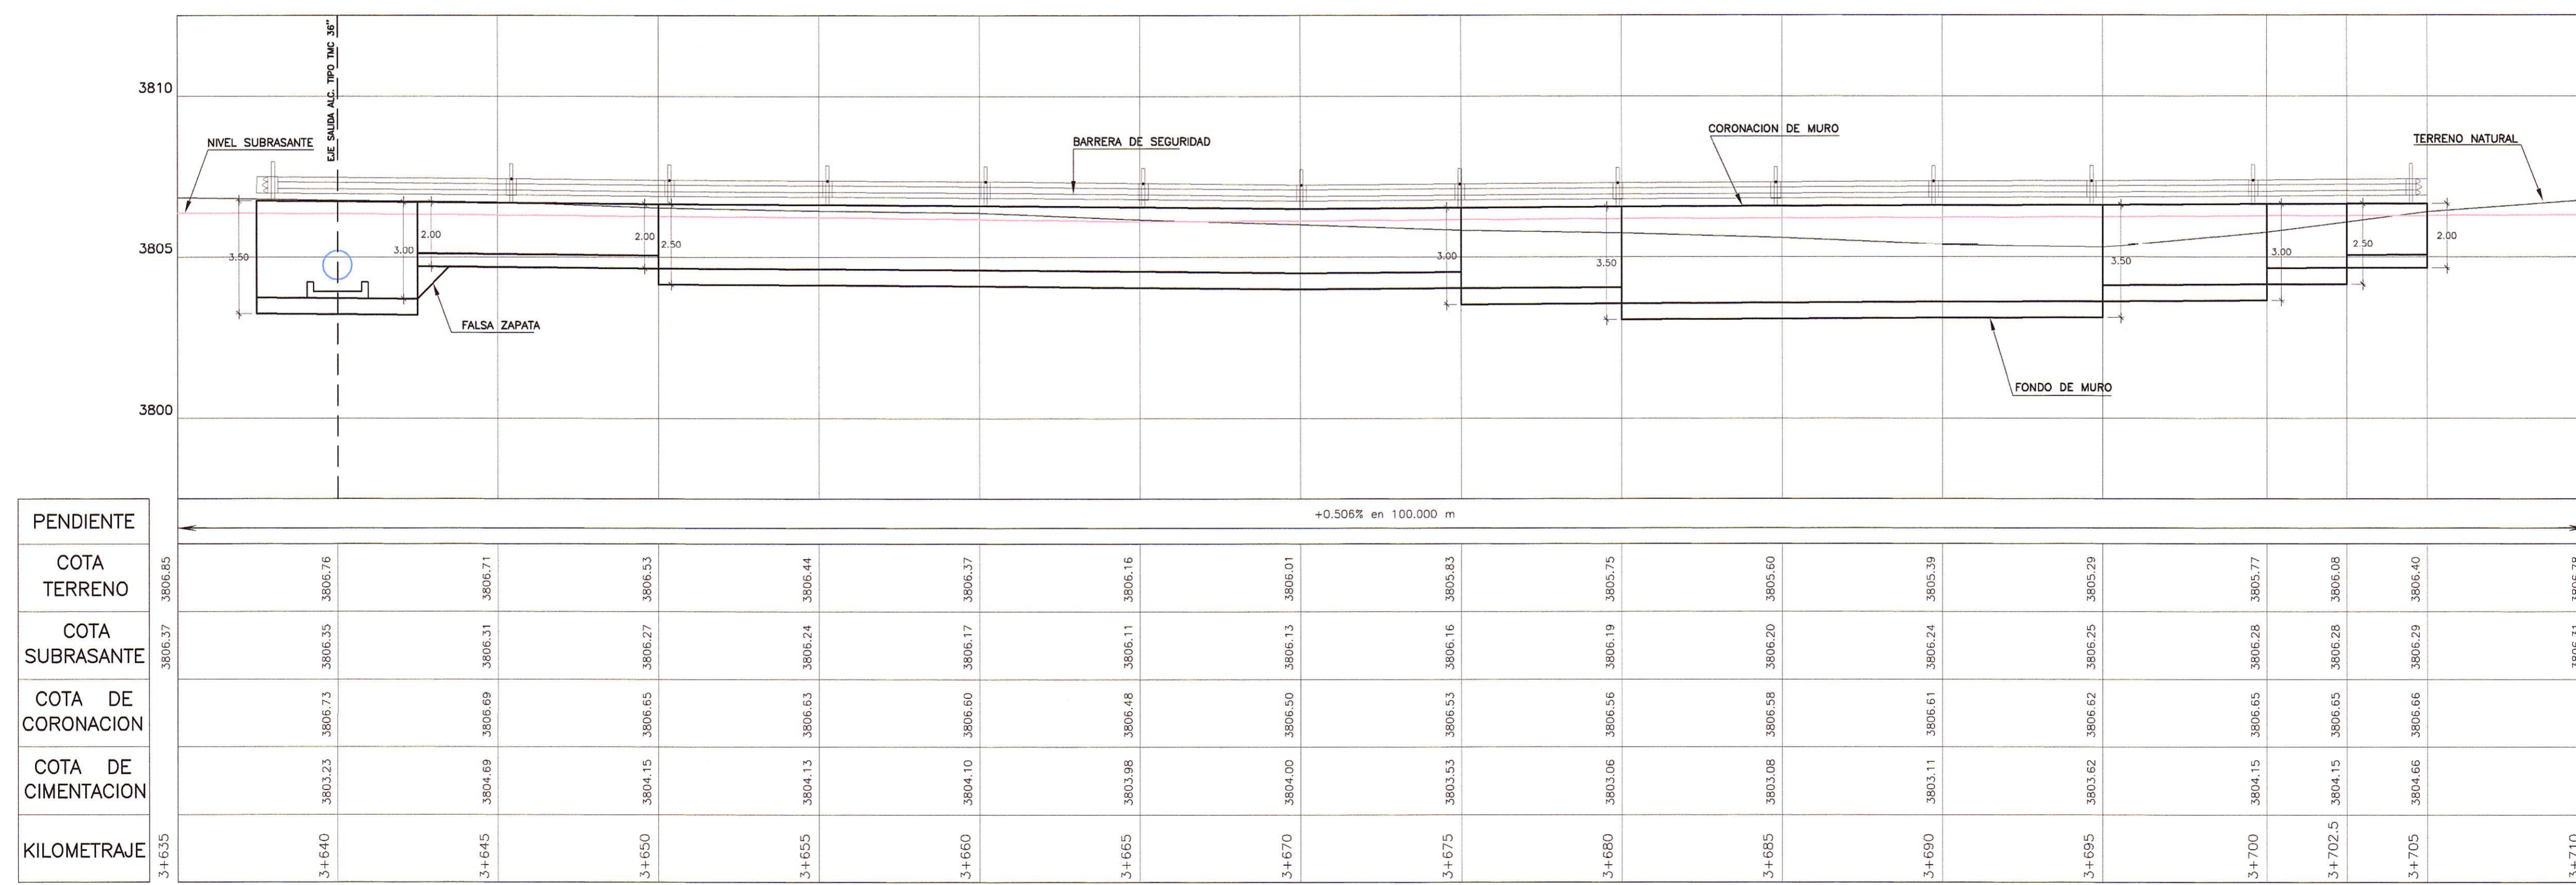

PERFIL LONGITUDINAL
ESC. :H=1/125
V=1/125

HOB CONSULTORES S.A.
ING. AERILS DE LA ROSA TORO ROJAS
Esp. ESTRUCTURAS Y OBRAS DE ARTE
CIP N° 54222

HOB CONSULTORES S.A.
ING. CESAR GUEVARA
Esp. ESTUDIOS DE INGENIERIA MALPARTIDA
Esp. ESTRUCTURAS Y OBRAS DE ARTE

LEYENDA	
CT=	COTA TERRENO
CS=	COTA SUBRASANTE
CC=	COTA CORONA MURO
CF=	COTA FONDO MURO

PERU Ministerio de Transportes y Comunicaciones
Provias Nacional

Compañía Minas Buena Ventura

HOB HOB CONSULTORES S.A.
CALLE AGUADA BLANCA N° 102 - LIMA 33 - PERU
TELÉFONO 713-8111 FAX: 713-8324
Email: hob@hobperu.com

Jefe Estudio: ING. CESAR GUEVARA
Especialista: ING. AERILS DE LA ROSA TORO ROJAS
Revisión:
Proceso y Ploteo: GER. ESTUDIOS-HOB

REVISIONES		
N°	FECHA	DESCRIPCION

ESTUDIO DEFINITIVO DE LA REHABILITACION Y MEJORAMIENTO CARRETERA: HUANCAVELICA - LIRCAY
TRAMO: 1+550(Av. Los Chancas)-LIRCAY
CONTRATO N° 7341-2012

MURO CONCRETO CICLOPEO
KM 3+637.5 - KM 3+705

FECHA: SEPTIEMBRE 2013	
ESCALA FORMATO A1:	ESCALA FORMATO A3:
1/2000	1/4000
7341-12-0A-05a	