



PLANTA
ESC. : 1/125

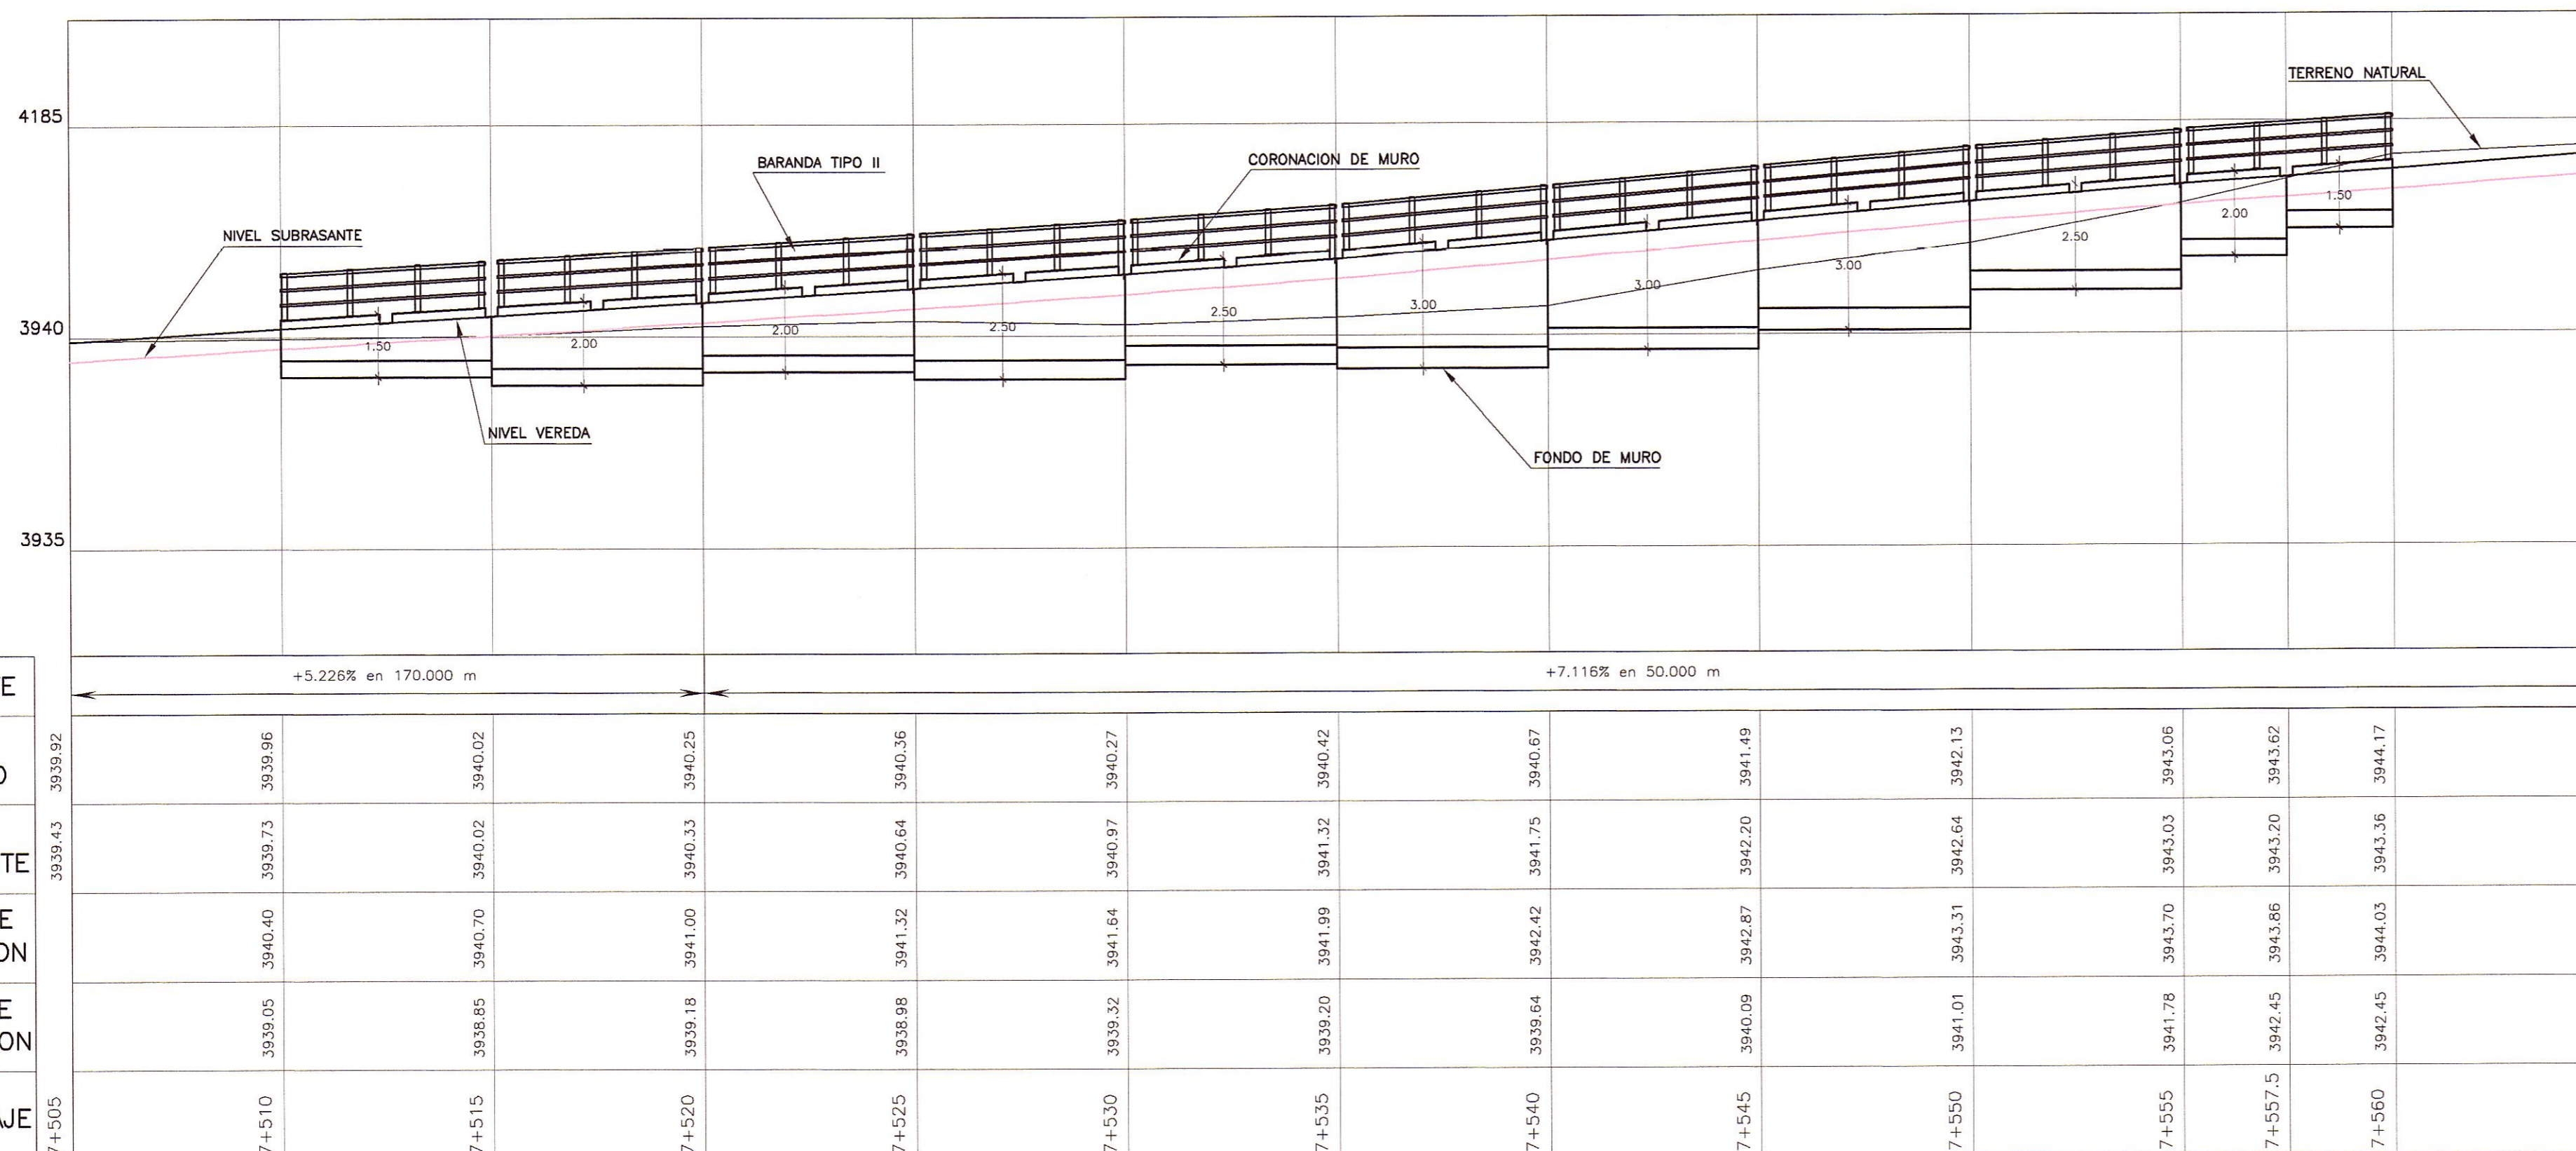

PENDIENTE	+5.226% en 170.000 m										+7.116% en 50.000 m				

PERFIL LONGITUDINAL
ESC. : H=1/125
V=1/125

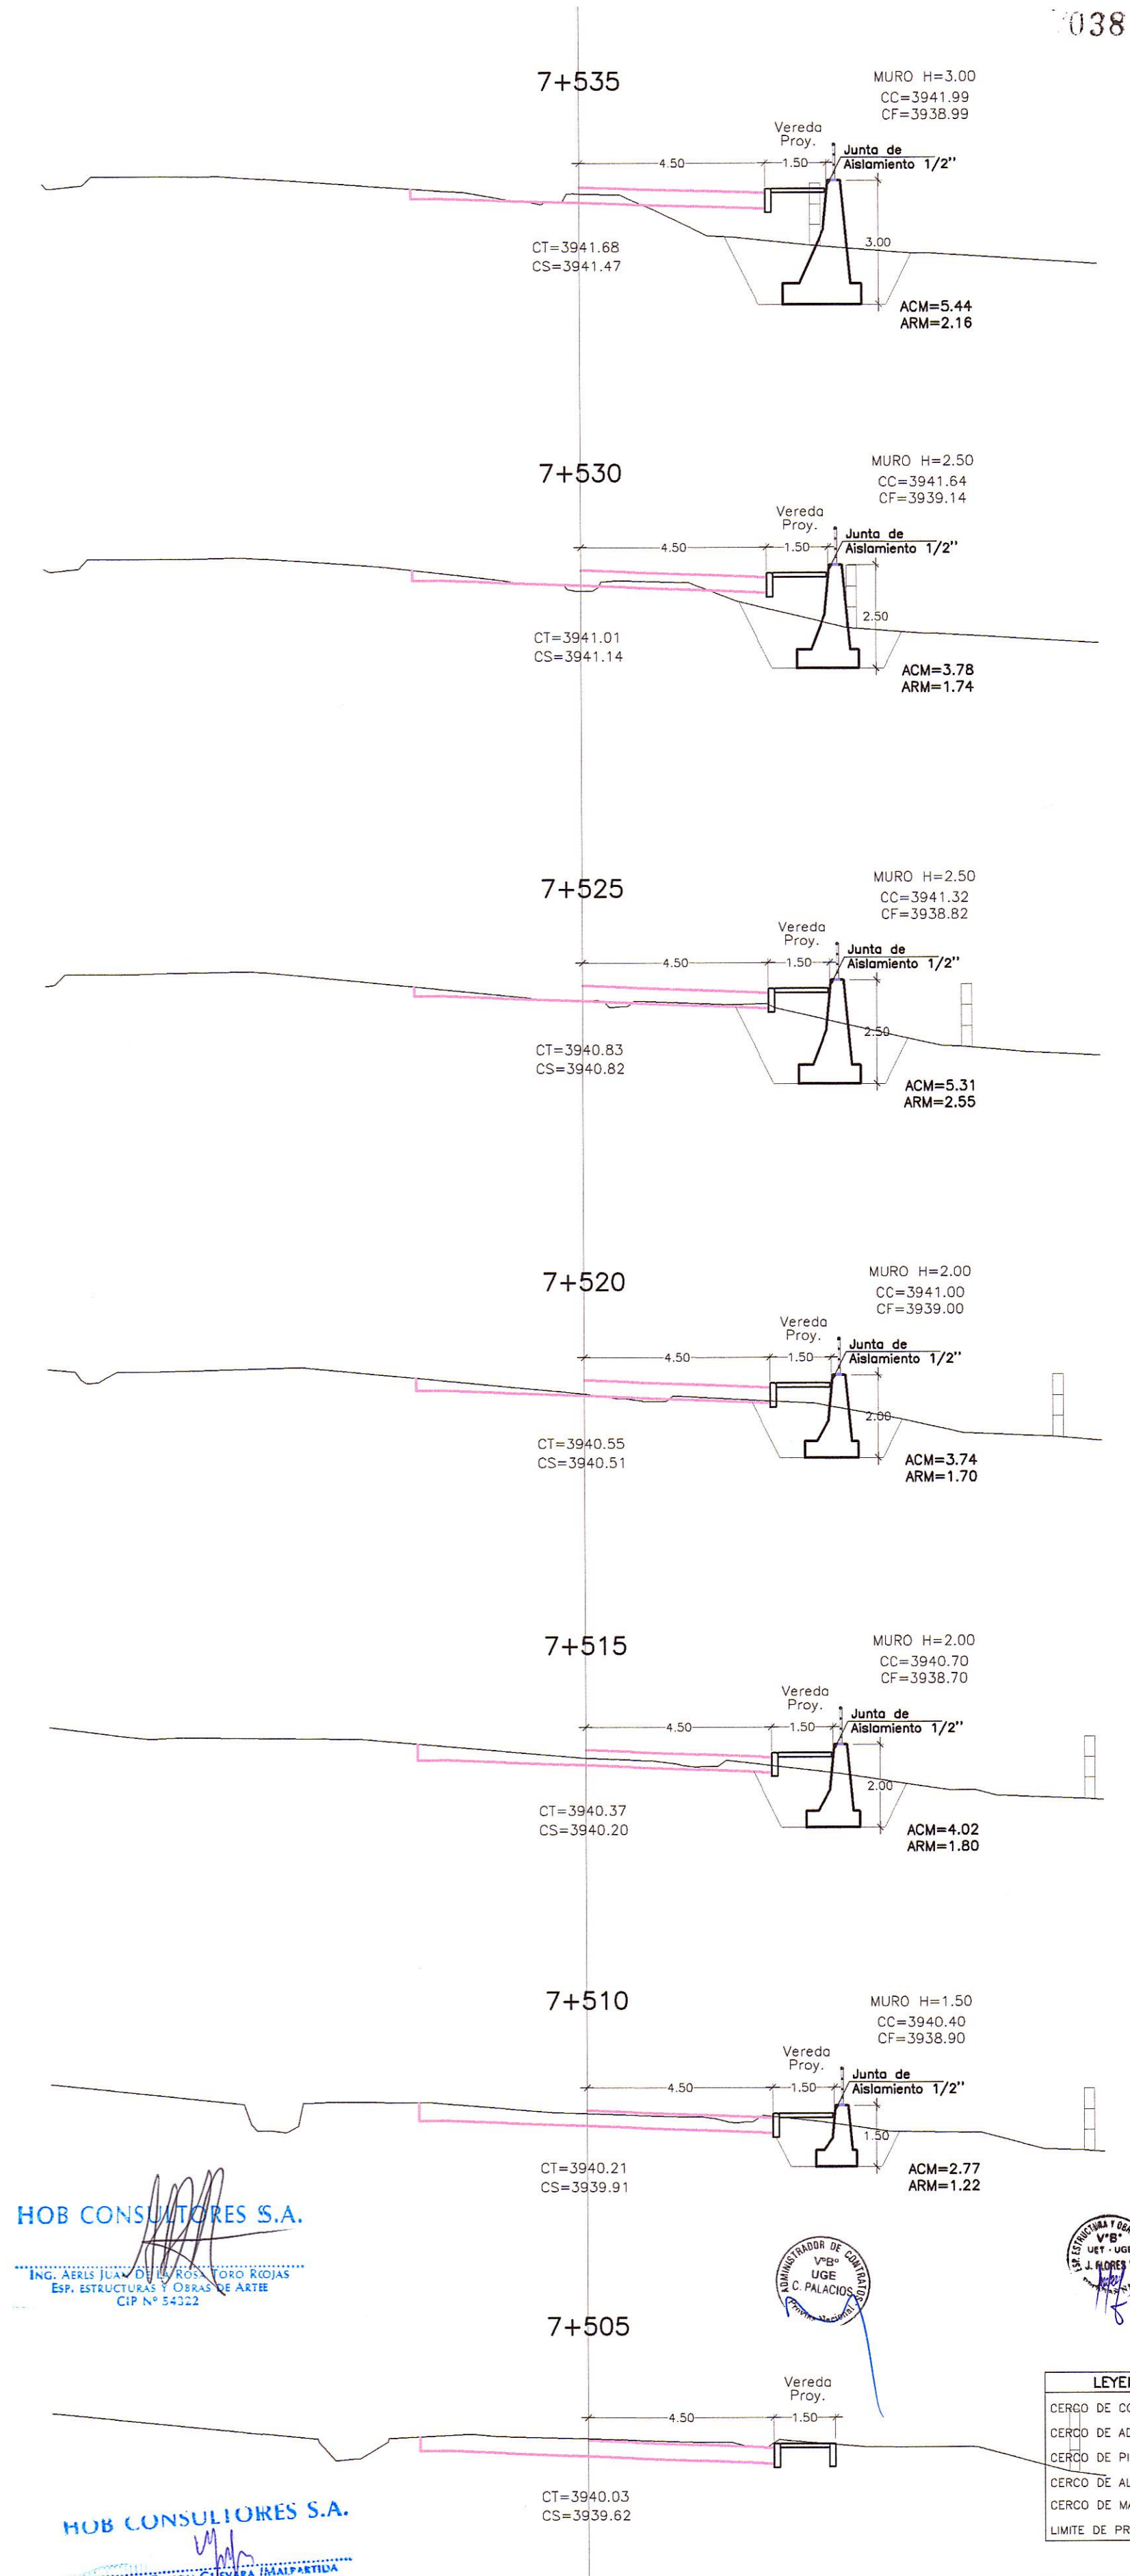

HOB CONSULTORES S.A.
ING. AERIS ILAVI DE LA ROSA, GER. RODRIGUEZ
Exp. ARQUITECTURA, S. OBRAS Y ARTES
CIP N° 54322

HOB CONSULTORES S.A.
ING. PABLO EDITION GUEVARA
Exp. ARQUITECTURA, S. OBRAS Y ARTES
CIP N° 54322

- LEYENDA
- CERCO DE CONCRETO
 - CERCO DE ADOBE
 - CERCO DE PIEDRA
 - CERCO DE ALAMBRE
 - CERCO DE MADERA
 - LIMITE DE PROPIEDAD
- LEYENDA
- CT= COTA TERRENO
 - CS= COTA SUBRASANTE
 - CC= COTA CORONA MURO
 - CF= COTA FONDO MURO

SECCIONES TRANSVERSALES
ESC. : 1/125

Ministerio de Transportes y Comunicaciones
Provias Nacional

Compañía Minas Buena Ventura

HOB CONSULTORES S.A.
CALLE AGUADA BLANCA N° 102 - LIMA 33 - PERU
TELÉFONO 715-B111 FAX: 715-8324
Email: hob@hobperu.com

Jefe Estudio: ING. CESAR GUEVARA
Especialista: ING. AERIS DE LA ROSA TORO
Revisión:
Proceso y Ploteo: GER. ESTUDIOS-HOB

Aprobación:

REVISIONES		
N°	FECHA	DESCRIPCIÓN

ESTUDIO DEFINITIVO DE LA REHABILITACION Y MEJORAMIENTO CARRETERA: HUANCAMELICA - LIRCAY
TRAMO: 1+550(Av. Los Chancas)-LIRCAY
CONTRATO N° 7341-2012

MURO CONCRETO CICLOPEO
KM 7+510 - KM 7+560

FECHA: SEPTIEMBRE 2013
ESCALA FORMATO A1: 1/2000
ESCALA FORMATO A3: 1/4000
7341-12-OA-11a