



PLANTA
ESC.: 1/125

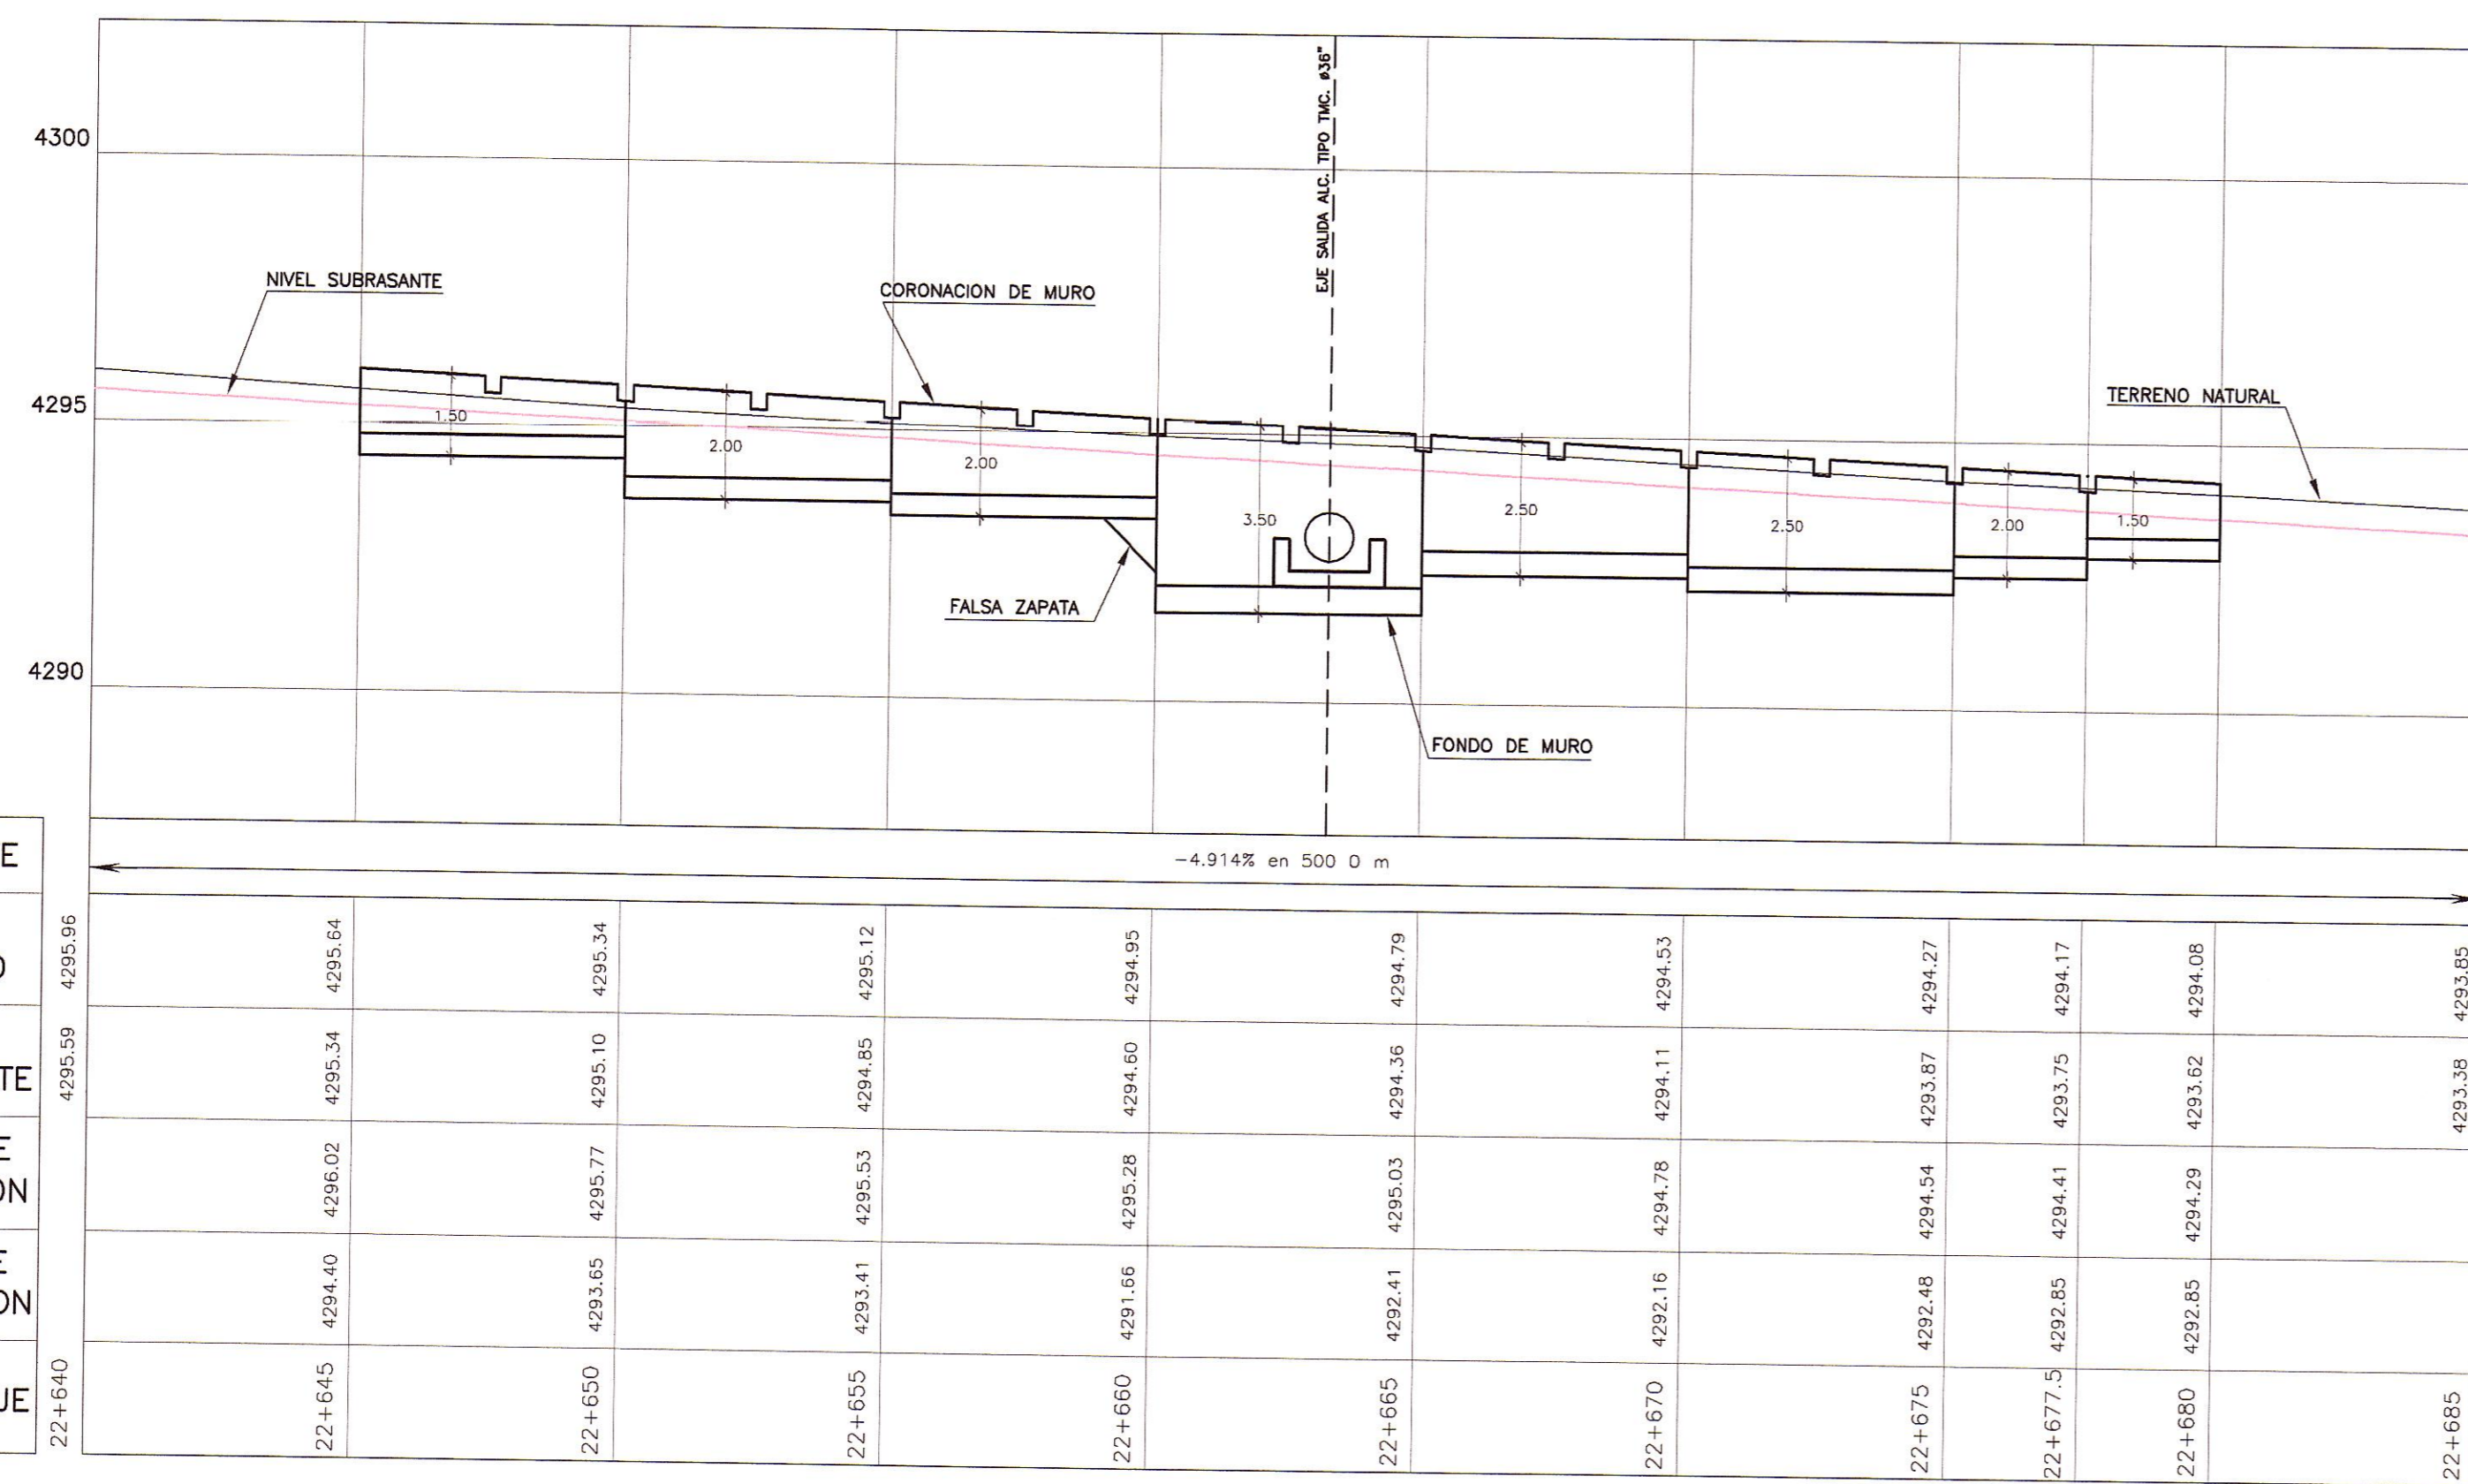

PERFIL LONGITUDINAL

ESC.: H=1/125
V=1/125

PENDIENTE	-4.914% en 500.0 m														
KILOMETRAJE	22+640	22+645	22+650	22+655	22+660	22+665	22+670	22+675	22+680	22+685					

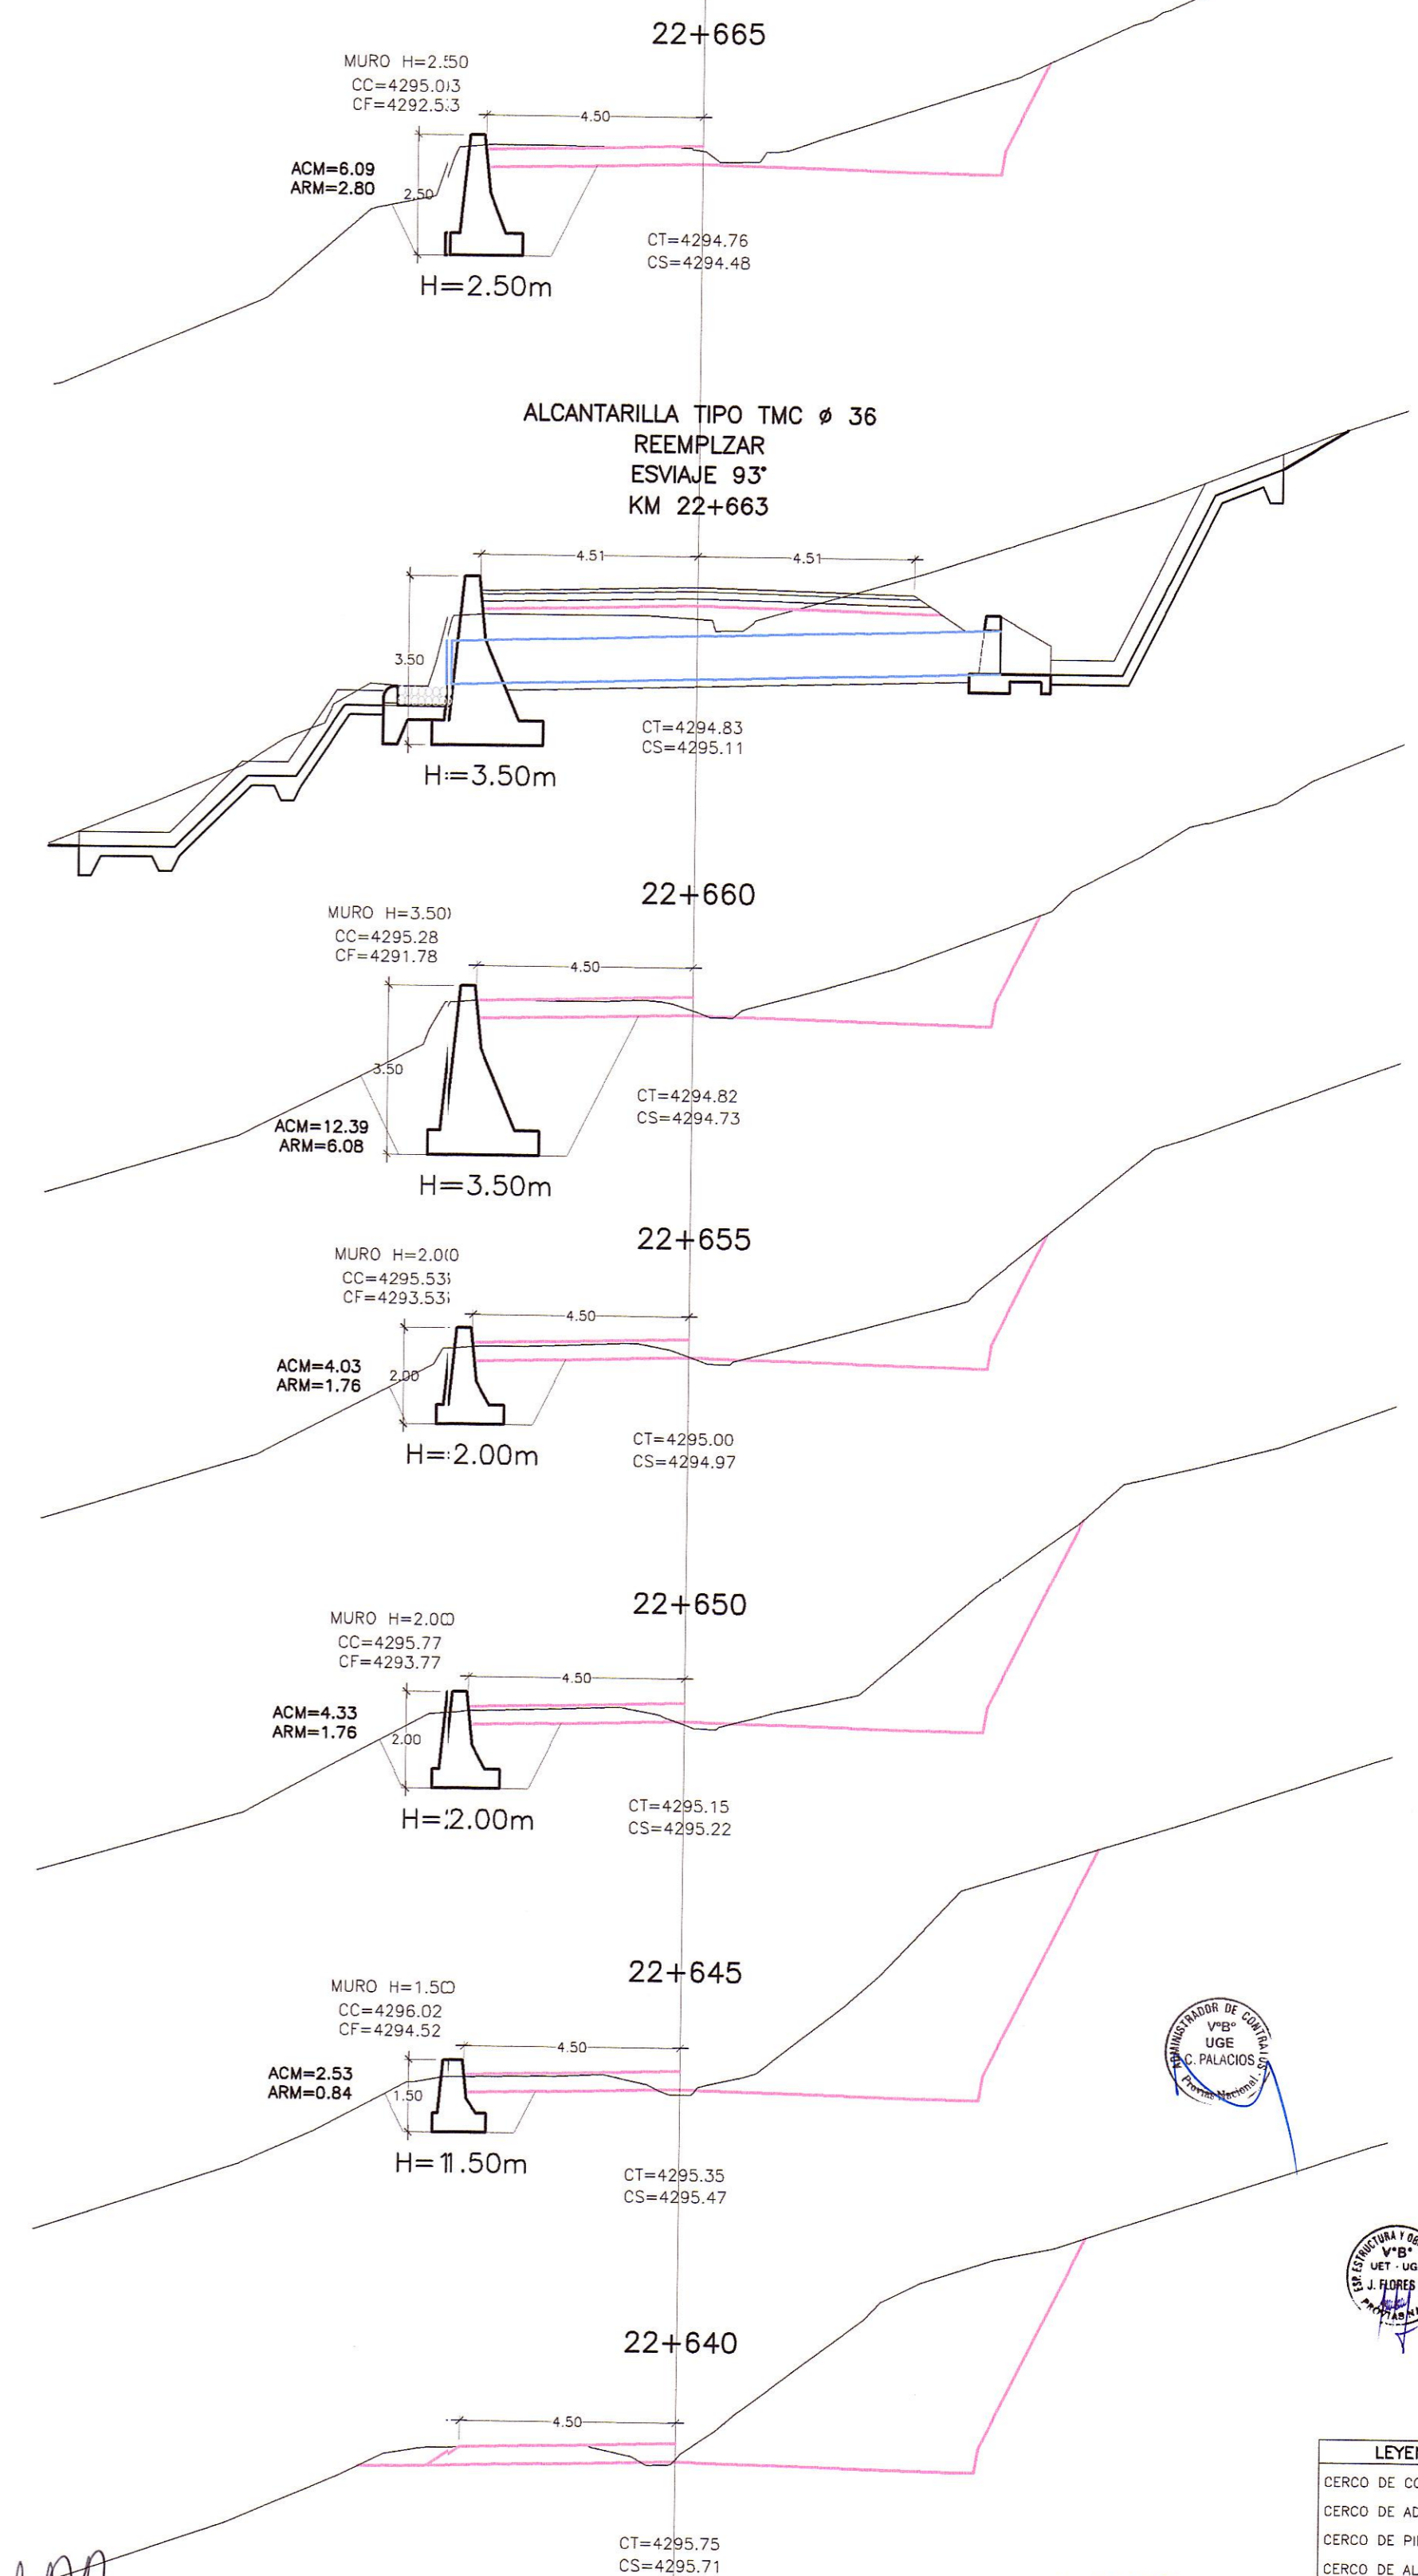

SECCIONES TRANSVERSALES
ESC.: 1/125

LEYENDA

- CERCO DE CONCRETO
- CERCO DE ADOBE
- CERCO DE PIEDRA
- CERCO DE ALAMBRE
- CERCO DE MADERA
- LIMITE DE PROPIEDAD

LEYENDA

- CT= COTA TERRENO
- CS= COTA SUBRASANTE
- CC= COTA CORONA MURO
- CF= COTA FONDO MURO

HOB CONSULTORES S.A.
ING. ABEL TORO
ESP. ESTUDIOS DE INGENIERIA CIVIL Y ARTES
CIP N° 54212

HOB CONSULTORES S.A.
ING. CESAR GUEVARA
ESP. ESTUDIOS DE INGENIERIA CIVIL Y ARTES
CIP N° 54212

REVISIONES

N°	FECHA	DESCRIPCION

ESTUDIO DEFINITIVO DE LA REHABILITACION Y MEJORAMIENTO CARRETERA: HUANCVELICA - LIRCAY TRAMO: 1+550(Av. Los Chancas)-LIRCAY CONTRATO N° 7341-2012

MURO CONCRETO CICLOPEO KM 22+645 - KM 22+680

FECHA: SEPTIEMBRE 2013
ESCALA FORMATO A1: 1/2000
ESCALA FORMATO A3: 1/4000
7341-12-0A-15a

PERU Ministerio de Transportes y Comunicaciones Provias Nacional

Compañía Minas Buena Ventura

HOB CONSULTORES S.A. CALLE AGUADA BLANCA N° 102 - LIMA 33 - PERU TELEFONO 715-8111 FAX: 715-8324 Email: hob@hobperu.com

Jefe Estudio: ING. CESAR GUEVARA Especialista: ING. AERLS DE LA ROSA TORO Revisión: Proceso y Ploteo: GER. ESTUDIOS-HOB

Aprobación: