


PLANTA
ESC.: 1/125

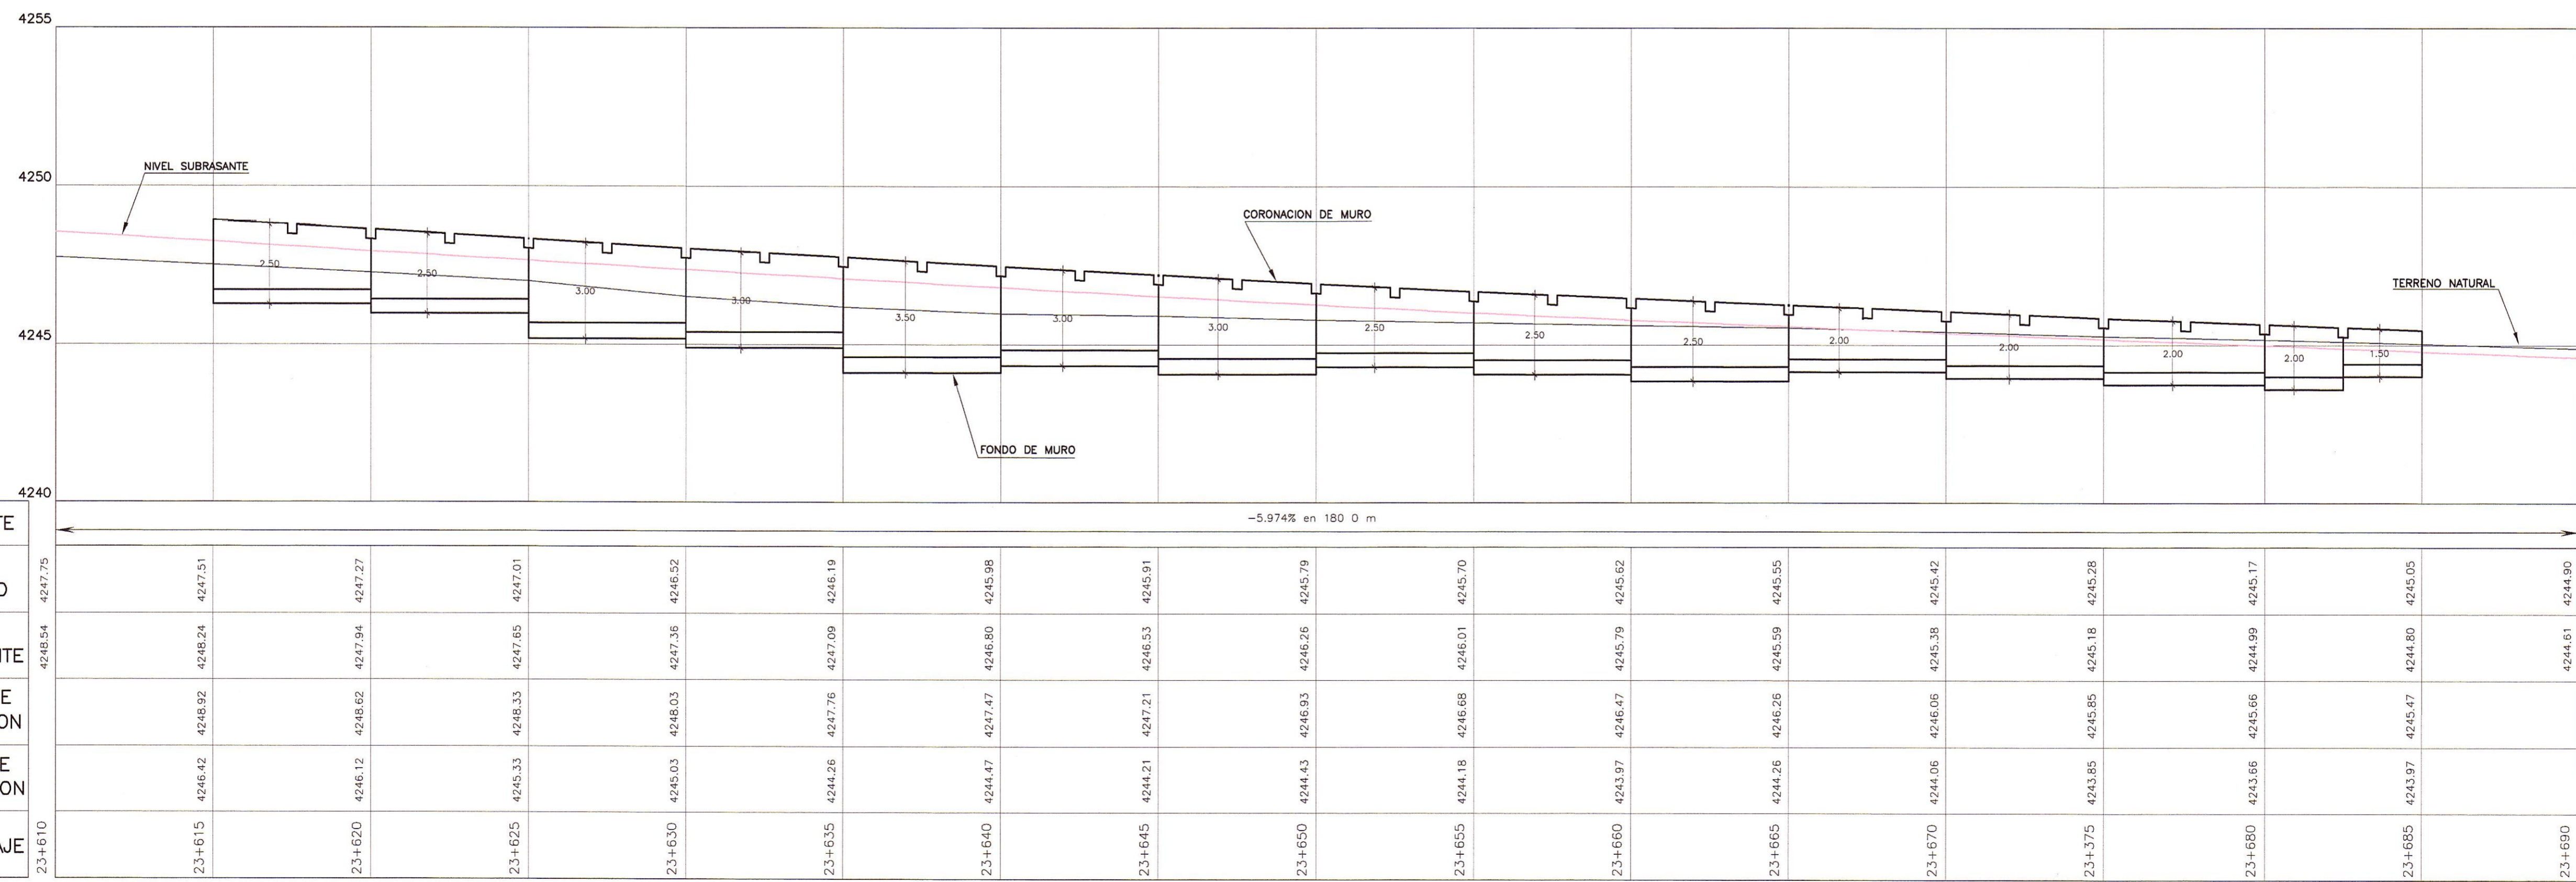

PERFIL LONGITUDINAL

ESC.: H=1/125
V=1/125

HOB CONSULTORES S.A.

ING. AERLS JULY DE ROSA TORO ROSAS
ESP. ESTRUCTURAS Y OBRAS DE ARTE

CONSULTORES S.A.

ING. J. ROBERTO VILLALBA
ESP. ESTRUCTURAS

Aprobación:

REVISIONES		
N°	FECHA	DESCRIPCION