



PLANTA  
ESC. : 1/125

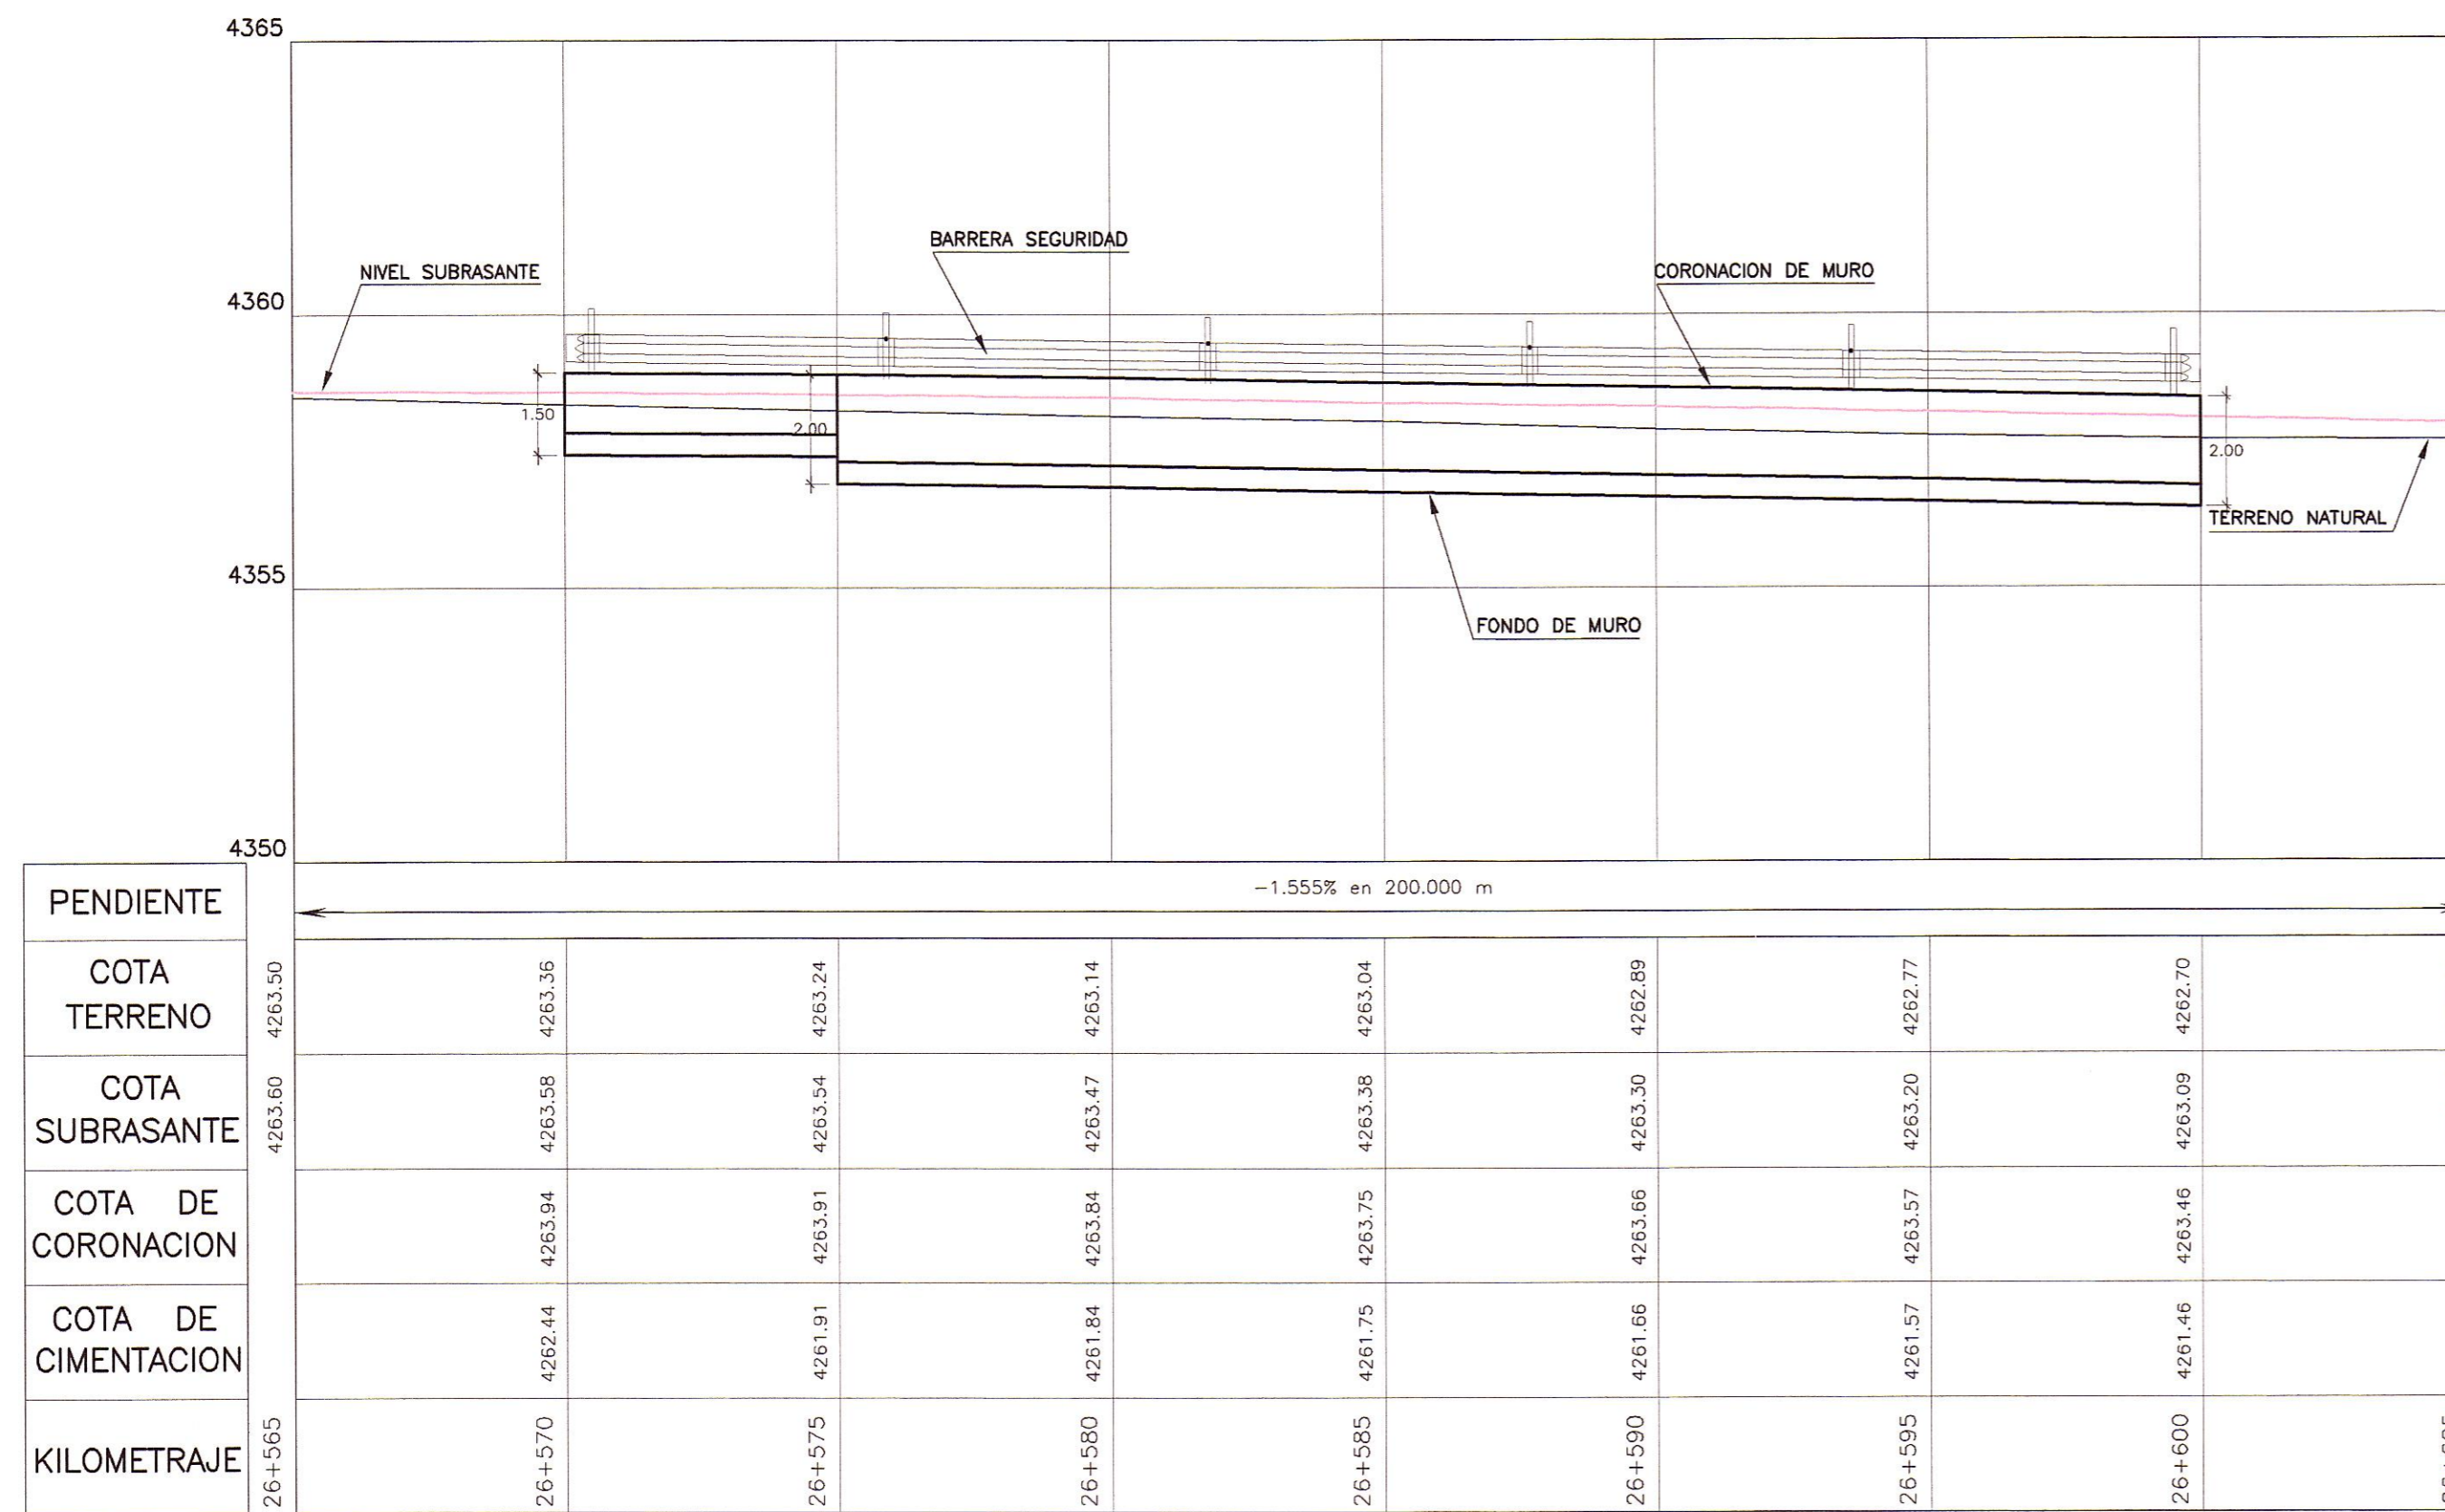


PERFIL LONGITUDINAL

ESC. : H=1/125  
V=1/125

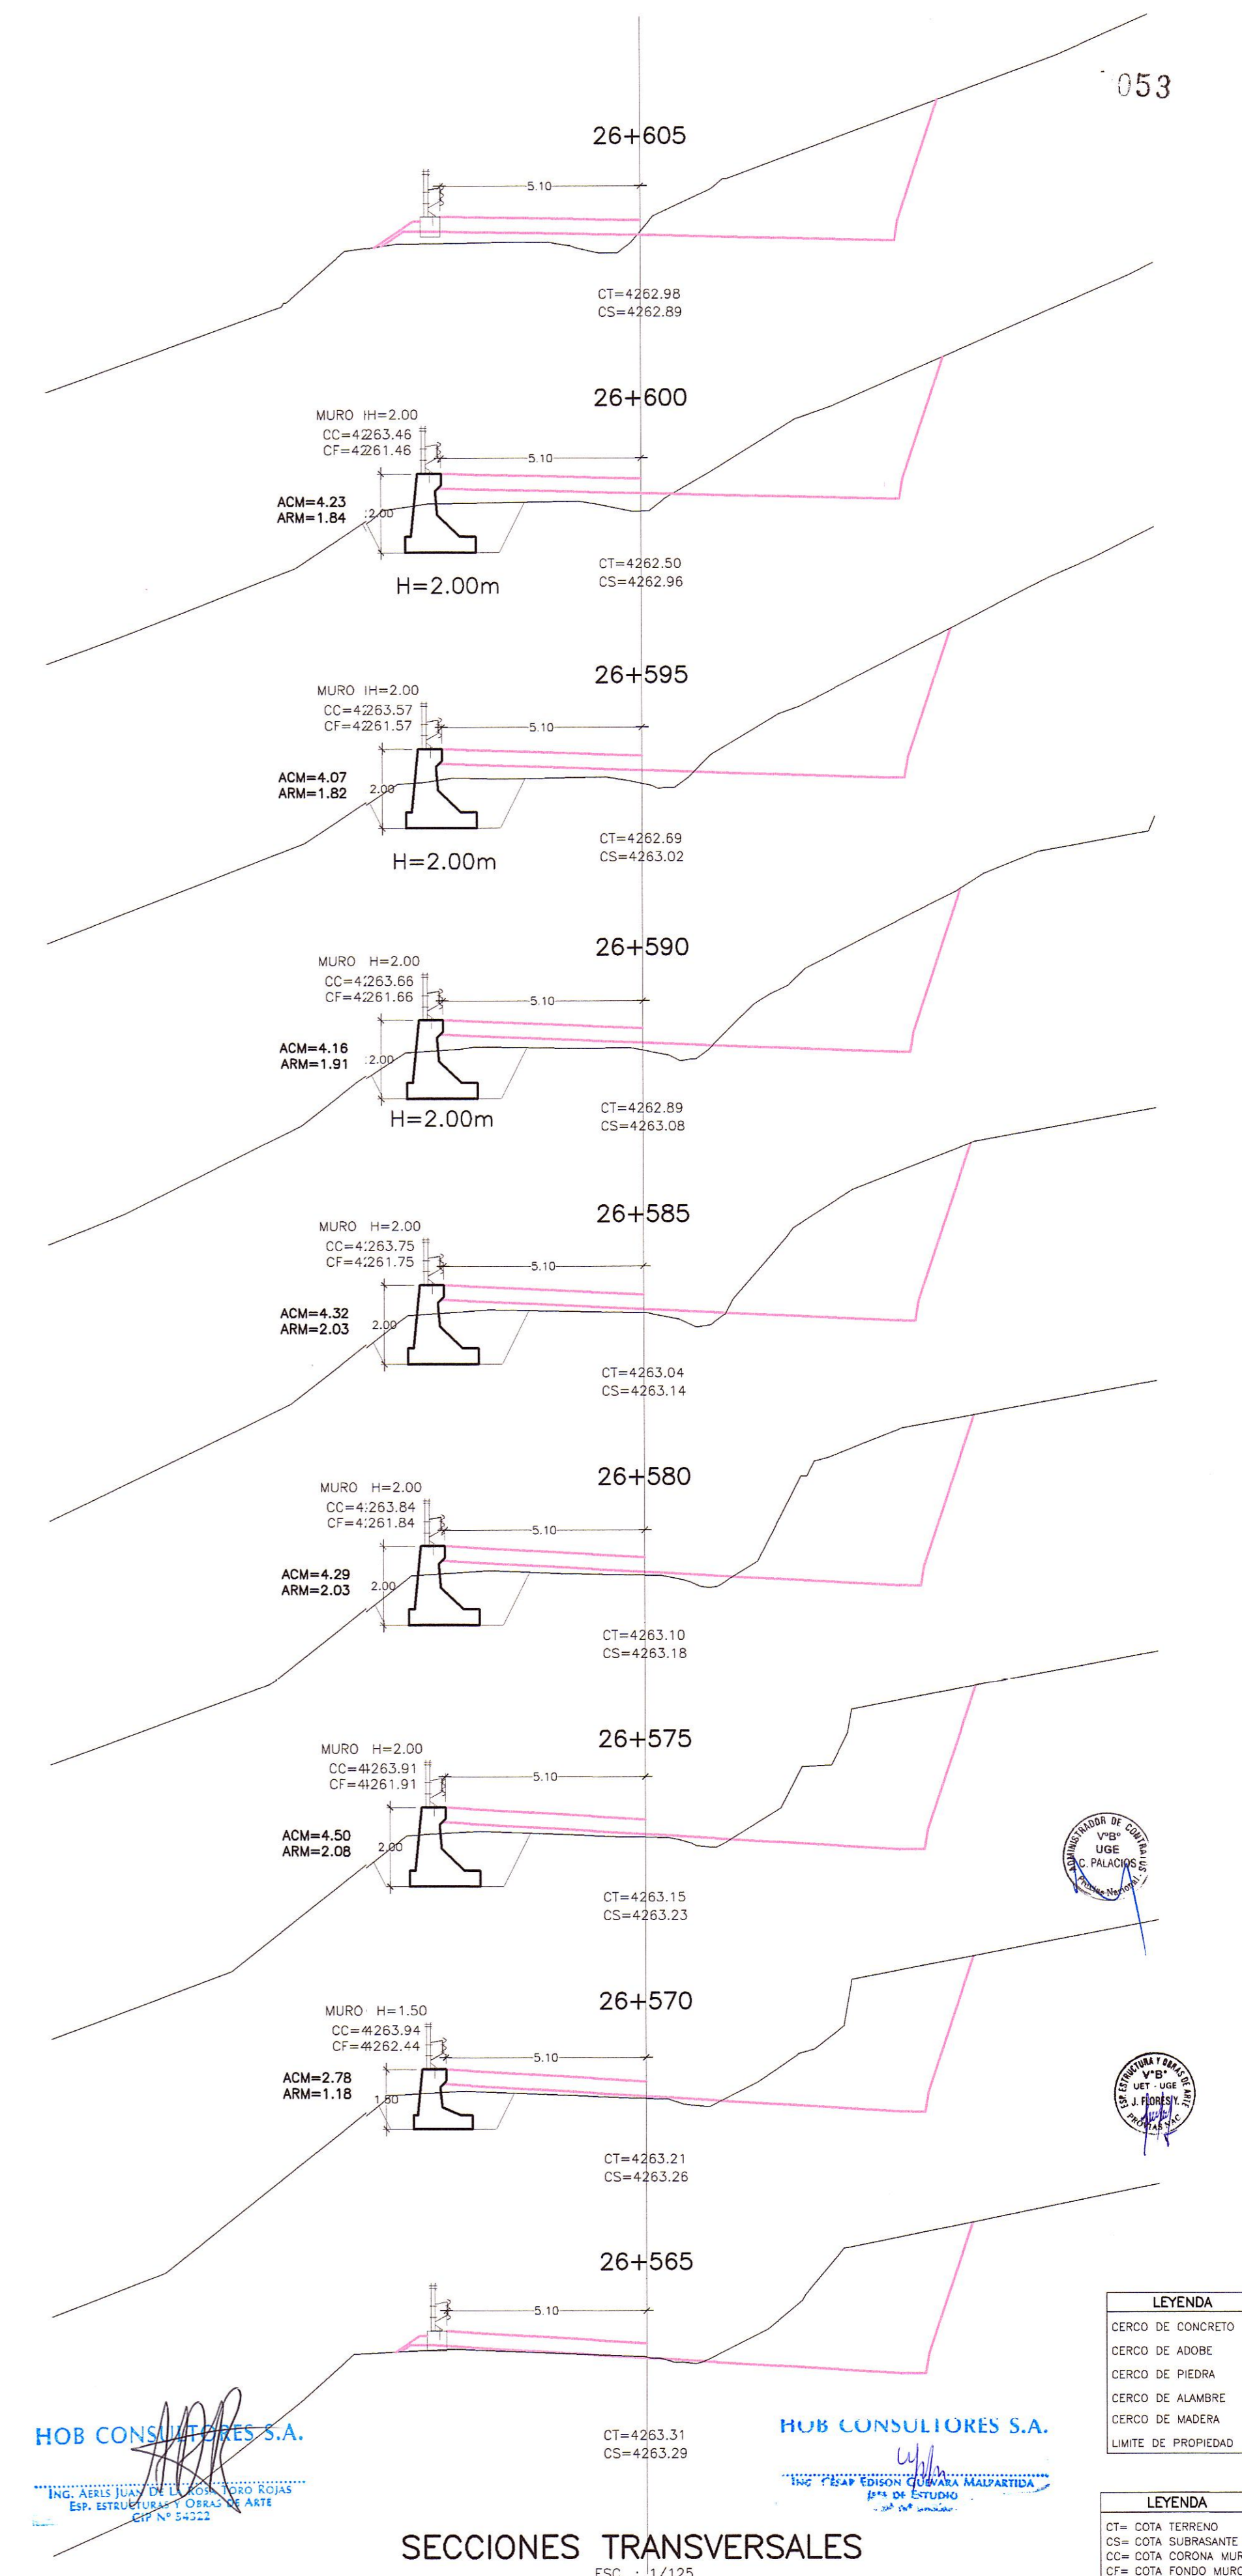

SECCIONES TRANSVERSALES

ESC. : 1/125

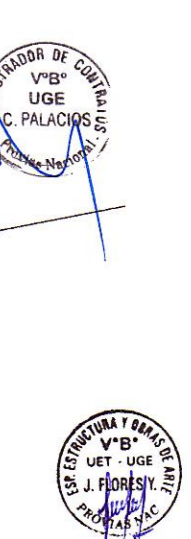

HOB CONSULTORES S.A.

HOB CONSULTORES S.A.

LEYENDA

[Symbol]	CERCO DE CONCRETO
[Symbol]	CERCO DE ADOBE
[Symbol]	CERCO DE PIEDRA
[Symbol]	CERCO DE ALAMBRE
[Symbol]	CERCO DE MADERA
[Symbol]	LIMITE DE PROPIEDAD

LEYENDA

[Symbol]	CT= COTA TERRENO
[Symbol]	CS= COTA SUBRASANTE
[Symbol]	CC= COTA CORONA MURO
[Symbol]	CF= COTA FONDO MURO

Jefe Estudio: ING. CESAR GUEVARA  
Especialista: ING. AERLS DE LA ROSA TORO  
Revisión:  
Proceso y Ploteo: GER. ESTUDIOS-HOB

REVISIONES

Nº	FECHA	DESCRIPCION

ESTUDIO DEFINITIVO DE LA REHABILITACION Y MEJORAMIENTO CARRETERA: HUANCAVELICA - LIRCAY  
TRAMO: 1+550(Av. Los Chancas)-LIRCAY  
CONTRATO N° 7341-2012

MURO CONCRETO CICLOPEO  
KM 26+570- KM 26+600

FECHA: SEPTIEMBRE 2013  
ESCALA FORMATO A1: 1/2000  
ESCALA FORMATO A3: 1/4000  
7341-12-OA-20