


PLANTA
ESC.: 1/125

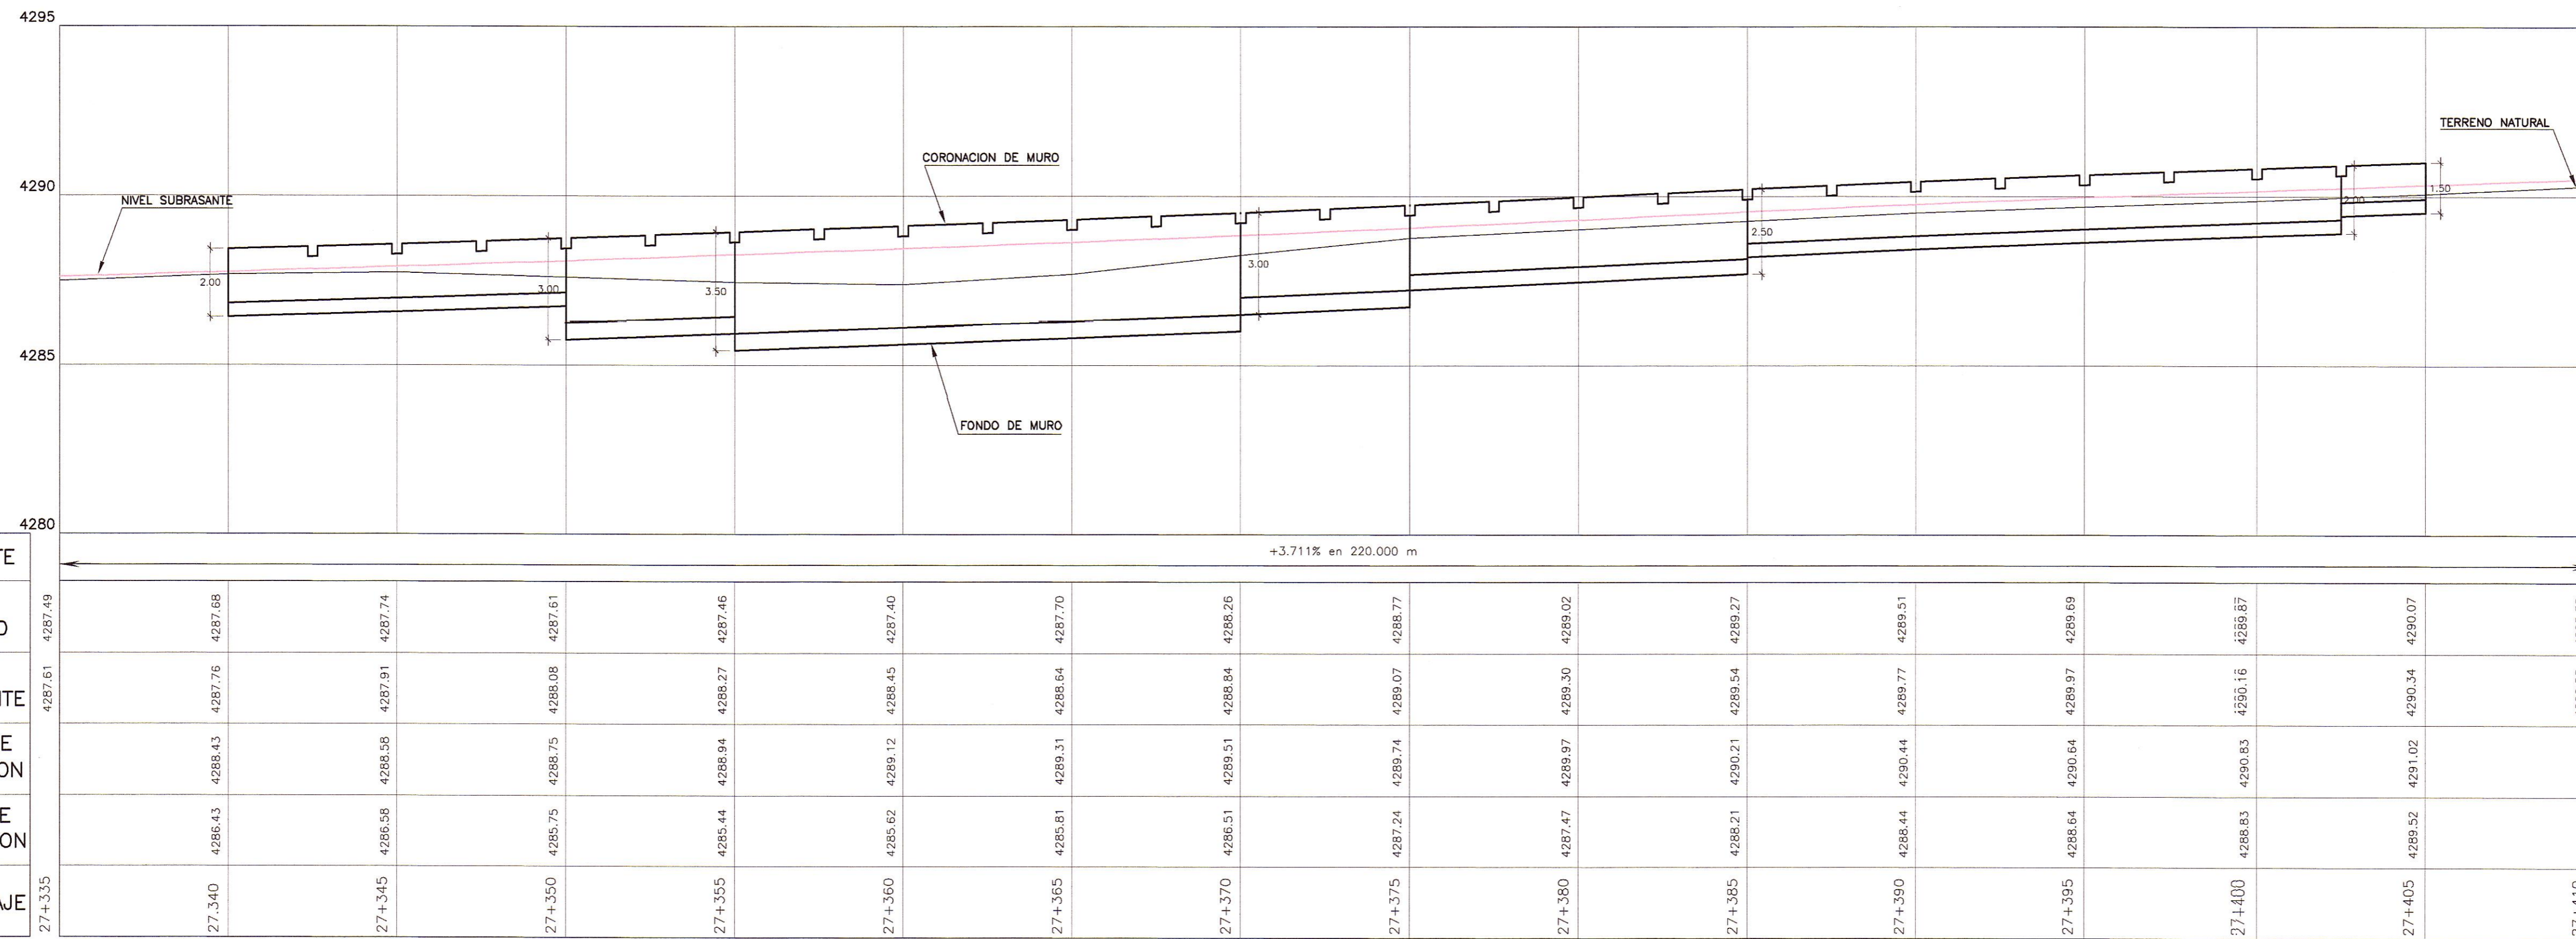

PERFIL LONGITUDINAL
ESC.: H=1/125
V=1/125

HOB CONSULTORES S.A.
ING. AERLS DE LA ROSA TORO
EPM ESTUDIOS Y PROYECTOS DE OBRAS
CIP N° 2002

HOB CONSULTORES S.A.
ING. CESAR GUEVARA
EPM ESTUDIOS Y PROYECTOS DE OBRAS
CIP N° 2002



REVISIONES		
N°	FECHA	DESCRIPCION