



PLANTA
ESC. : 1/125

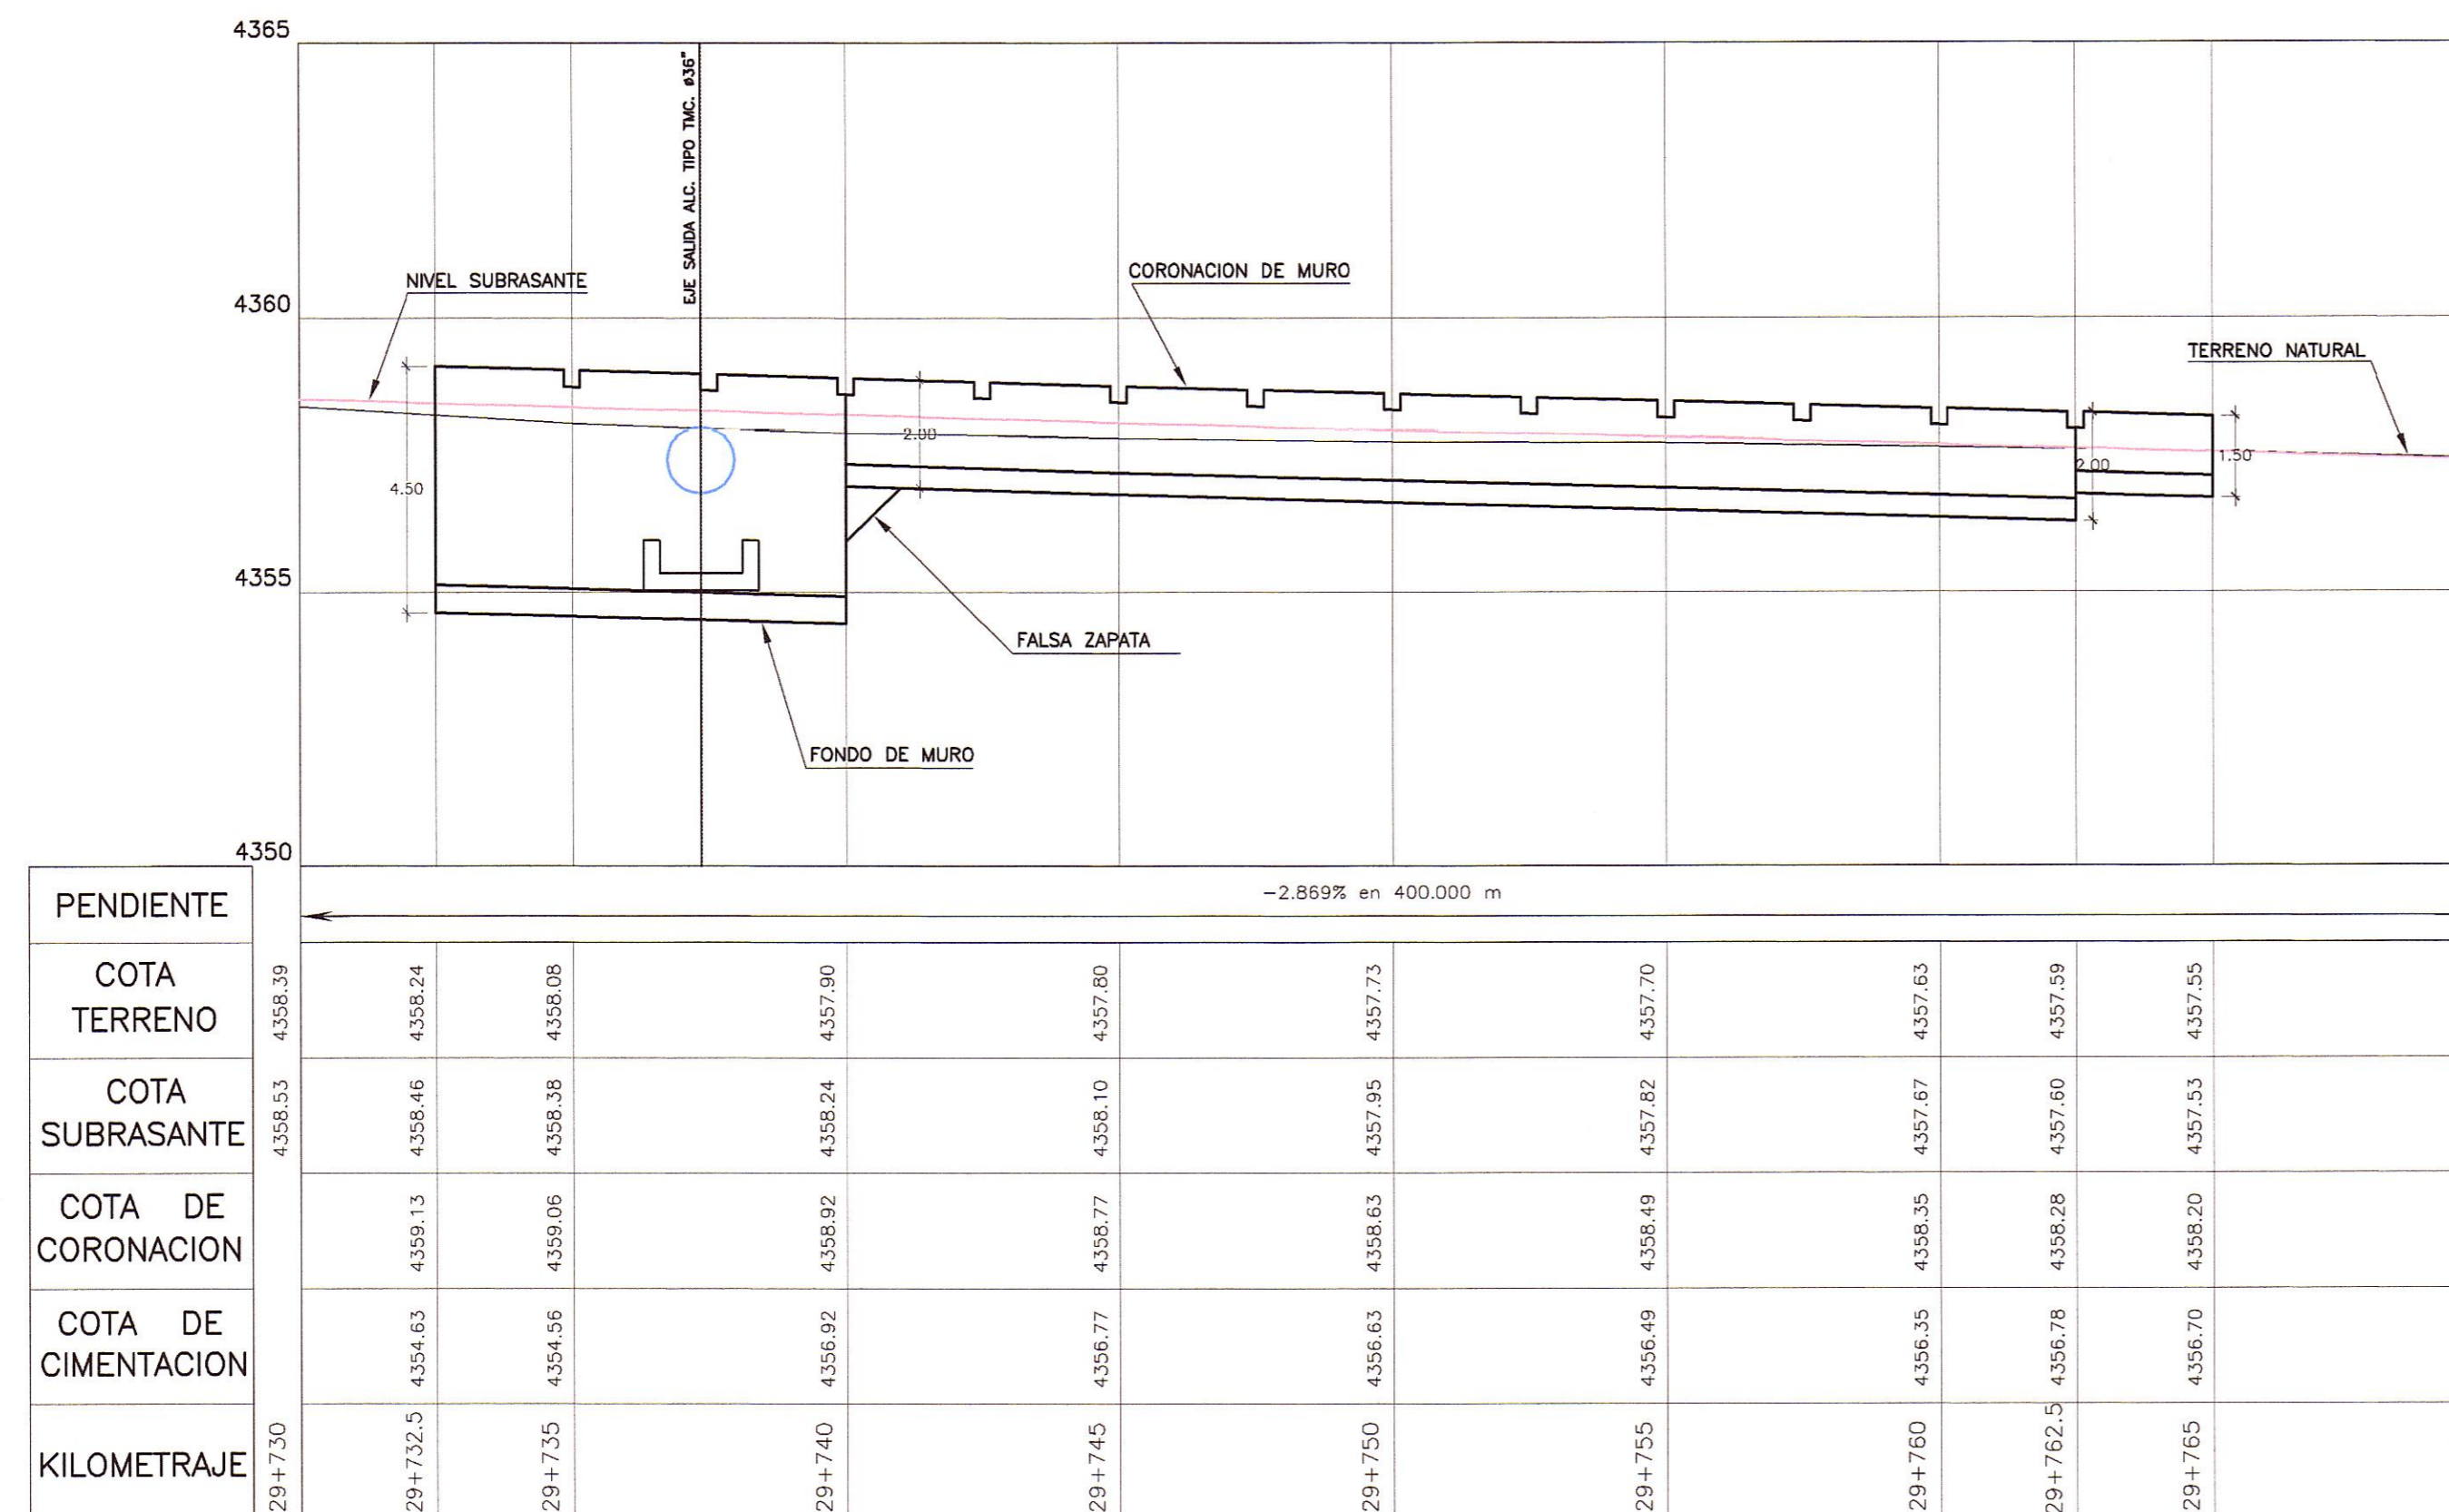

PERFIL LONGITUDINAL
ESC. : H=1/125
V=1/125

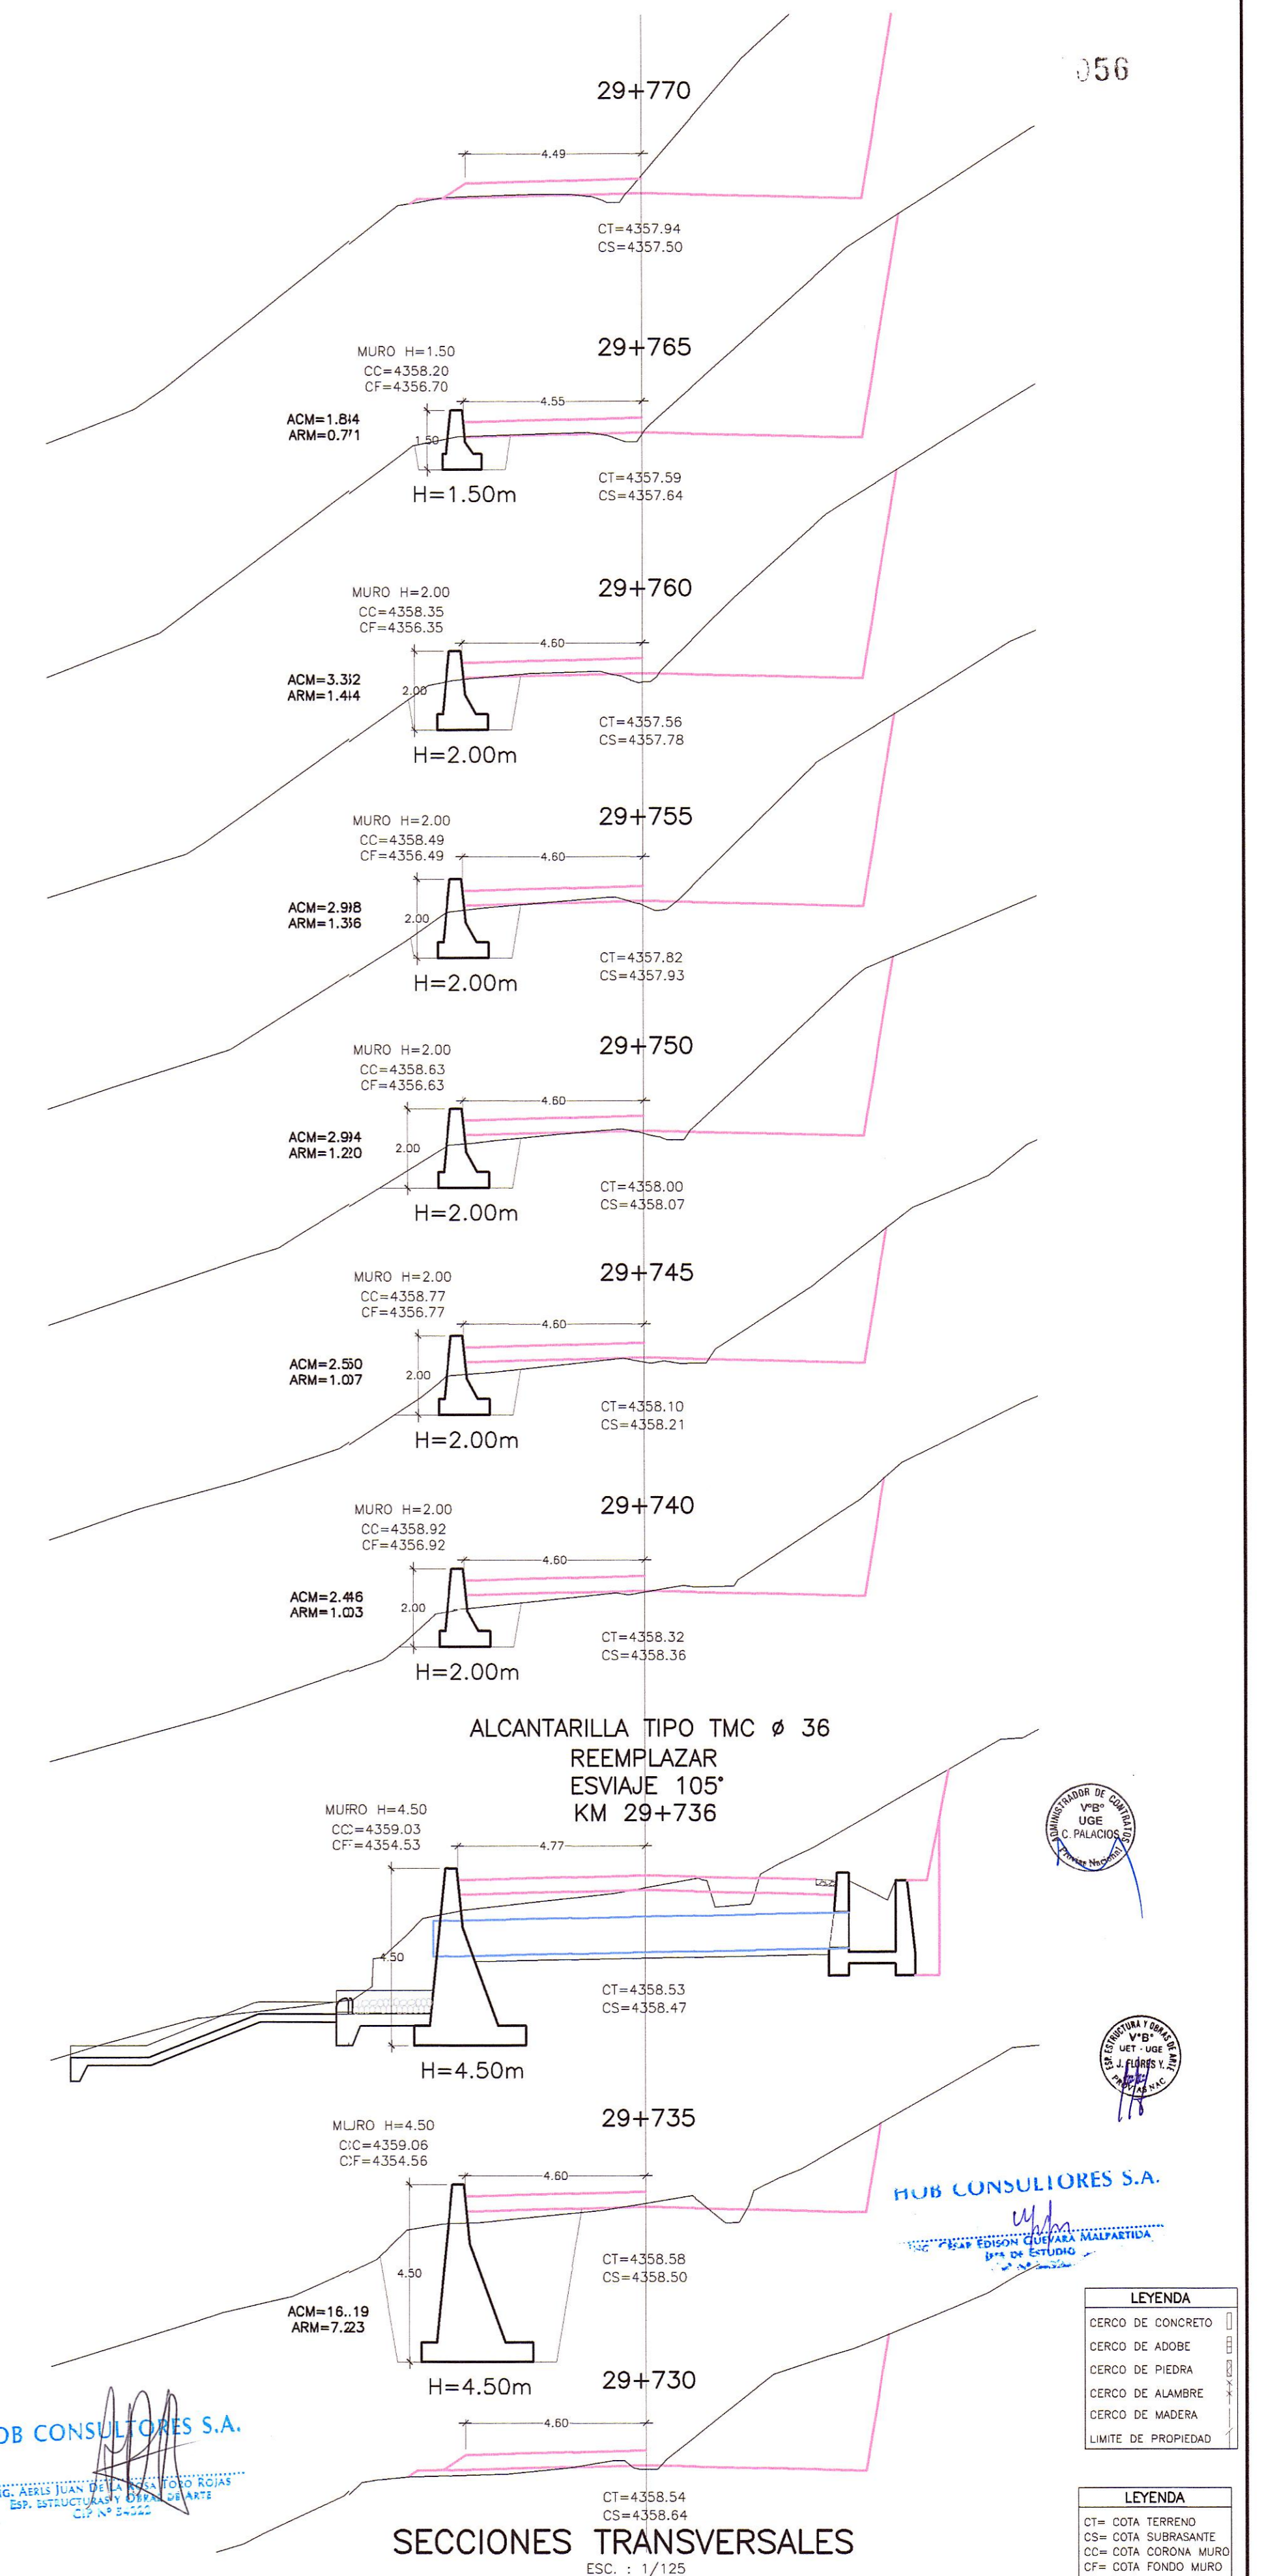

HOB CONSULTORES S.A.

ING. AERLS JUAN DE LA ROSA TORO
ESP. INGENIERIA CIVIL
CIP N° 5222

LEYENDA
CERCO DE CONCRETO
CERCO DE ADOBE
CERCO DE PIEDRA
CERCO DE ALAMBRE
CERCO DE MADERA
LIMITE DE PROPIEDAD

LEYENDA
CT= COTA TERRENO
CS= COTA SUBRASANTE
CC= COTA CORONA MURO
CF= COTA FONDO MURO

SECCIONES TRANSVERSALES
ESC. : 1/125