


PERFIL LONGITUDINAL - OVALO
H=1:250, V=1:25



SECCIONES TRANSVERSALES - OVALO
KM 0+000 A KM 0+126
1:250

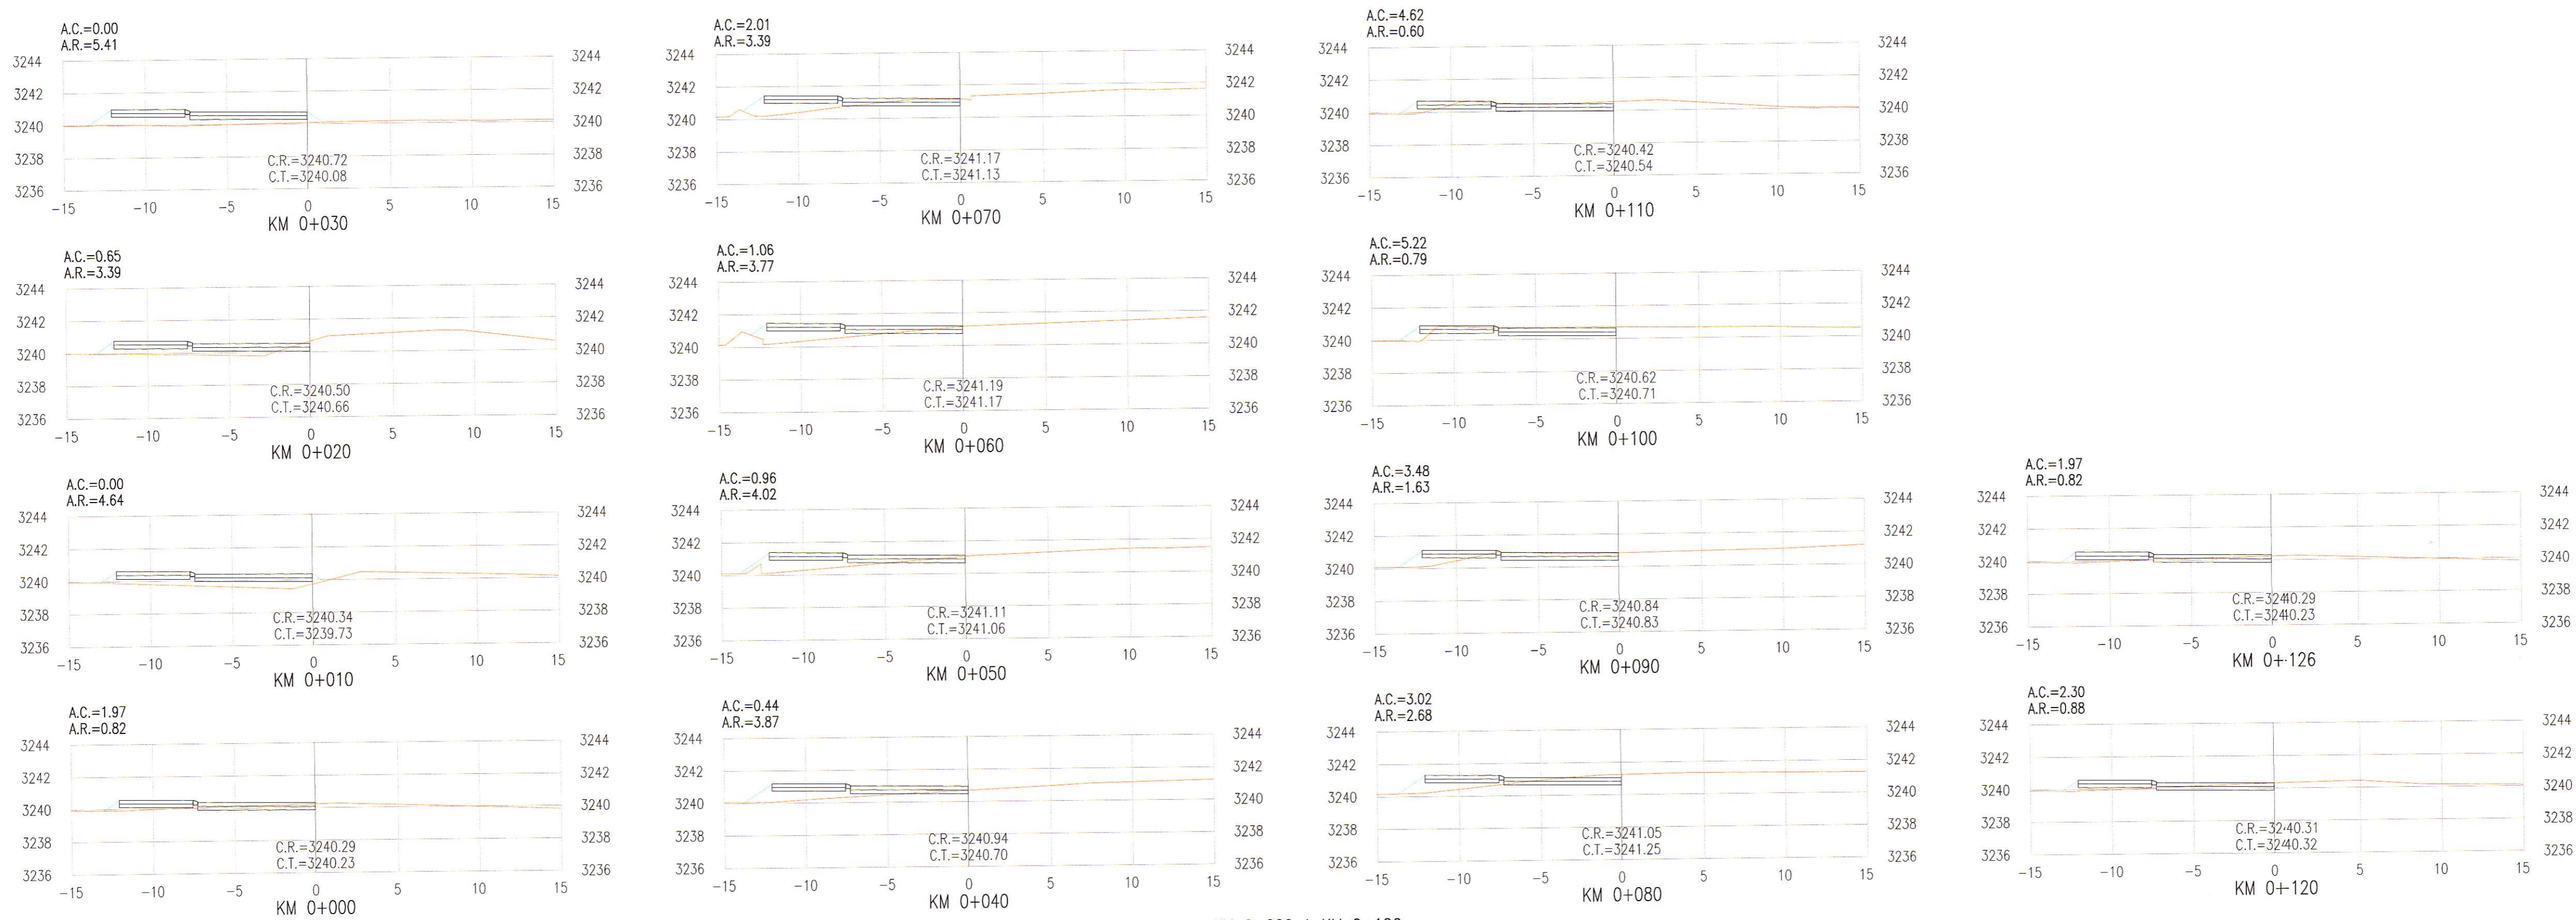

GMI S.A.
Ing. Carlos Flores Velazquez
Especialista en Trazo, Topografía y Diseño Vial
CIP N° 109021

GMI S.A.
Ing. Carlos Flores Velazquez
Especialista en Trazo, Topografía y Diseño Vial
CIP N° 109021

NOTAS
1. EL SISTEMA DE COORDENADAS ES WGS 84 ZONA 18S.

REV.	FECHA	DESCRIPCIÓN	DIB.	DS.	JD	JP	GE	CLT	PLANO N°	REFERENCIA
A	02.ENE.13	EMITIDO PARA CORDINACION INTERNA	LPB	CFV	RCC	MHM	APM	.	.	.
B	18.ENE.13	EMITIDO PARA APROBACION DEL CLIENTE	LPB	CFV	RCC	MHM	APM	.	.	.
0	10.ABR.13	EMITIDO PARA CONSTRUCCION	JUF	CFV	RCC	MHM	APM	.	.	.
1	22.ABR.13	EMITIDO PARA CONSTRUCCION	WPA	CFV	RCC	MHM	APM	.	.	.

ASTALDI GyM
Kallpa

MTS - PROVIAS NACIONAL

PROYECTO: ESTUDIO DEFINITIVO PARA LA REHABILITACIÓN Y MEJORAMIENTO DE LA CARRETERA: DV IMPERIAL - PAMPAS

PLANO: EJE ANULAR - PERFIL LONGITUDINAL SECCIONES TRANSVERSALES

DIBUJO: J. JUAREZ	FECHA APROB.: 10.ABR.13	PROPIETARIO: MTC - PROVIAS NACIONAL
JEFE DISCIPLINA: RAUL GARCIA	FECHA APROB.: 10.ABR.13	PROYECTO: ESTUDIO DEFINITIVO PARA LA REHABILITACIÓN Y MEJORAMIENTO DE LA CARRETERA: DV IMPERIAL - PAMPAS
JEFE DE PROYECTO: MARTHA HERRERA	FECHA APROB.: 10.ABR.13	PLANO: EJE ANULAR - PERFIL LONGITUDINAL SECCIONES TRANSVERSALES
GERENTE DE ESTUDIO: ALBERTO PONCE	FECHA APROB.: 10.ABR.13	CLIENTE: MTC - PROVIAS NACIONAL
CLIENTE: MTC - PROVIAS NACIONAL	FECHA APROB.: 10.ABR.13	ESCALA: INDICADA
COD. PROY. GMI No. 181152	COD. PROY. CLIENTE No.	NUMERO PLANO: 181152-100-2-8-05
		REV. 1

Poso de La República 4667 7mo Piso
Lima 34, PERU Tel. 213-5600
www.gmi.com.pe