


PERFIL LONGITUDINAL - CORREDOR NOR-OESTE
H=1:250, V=1:25

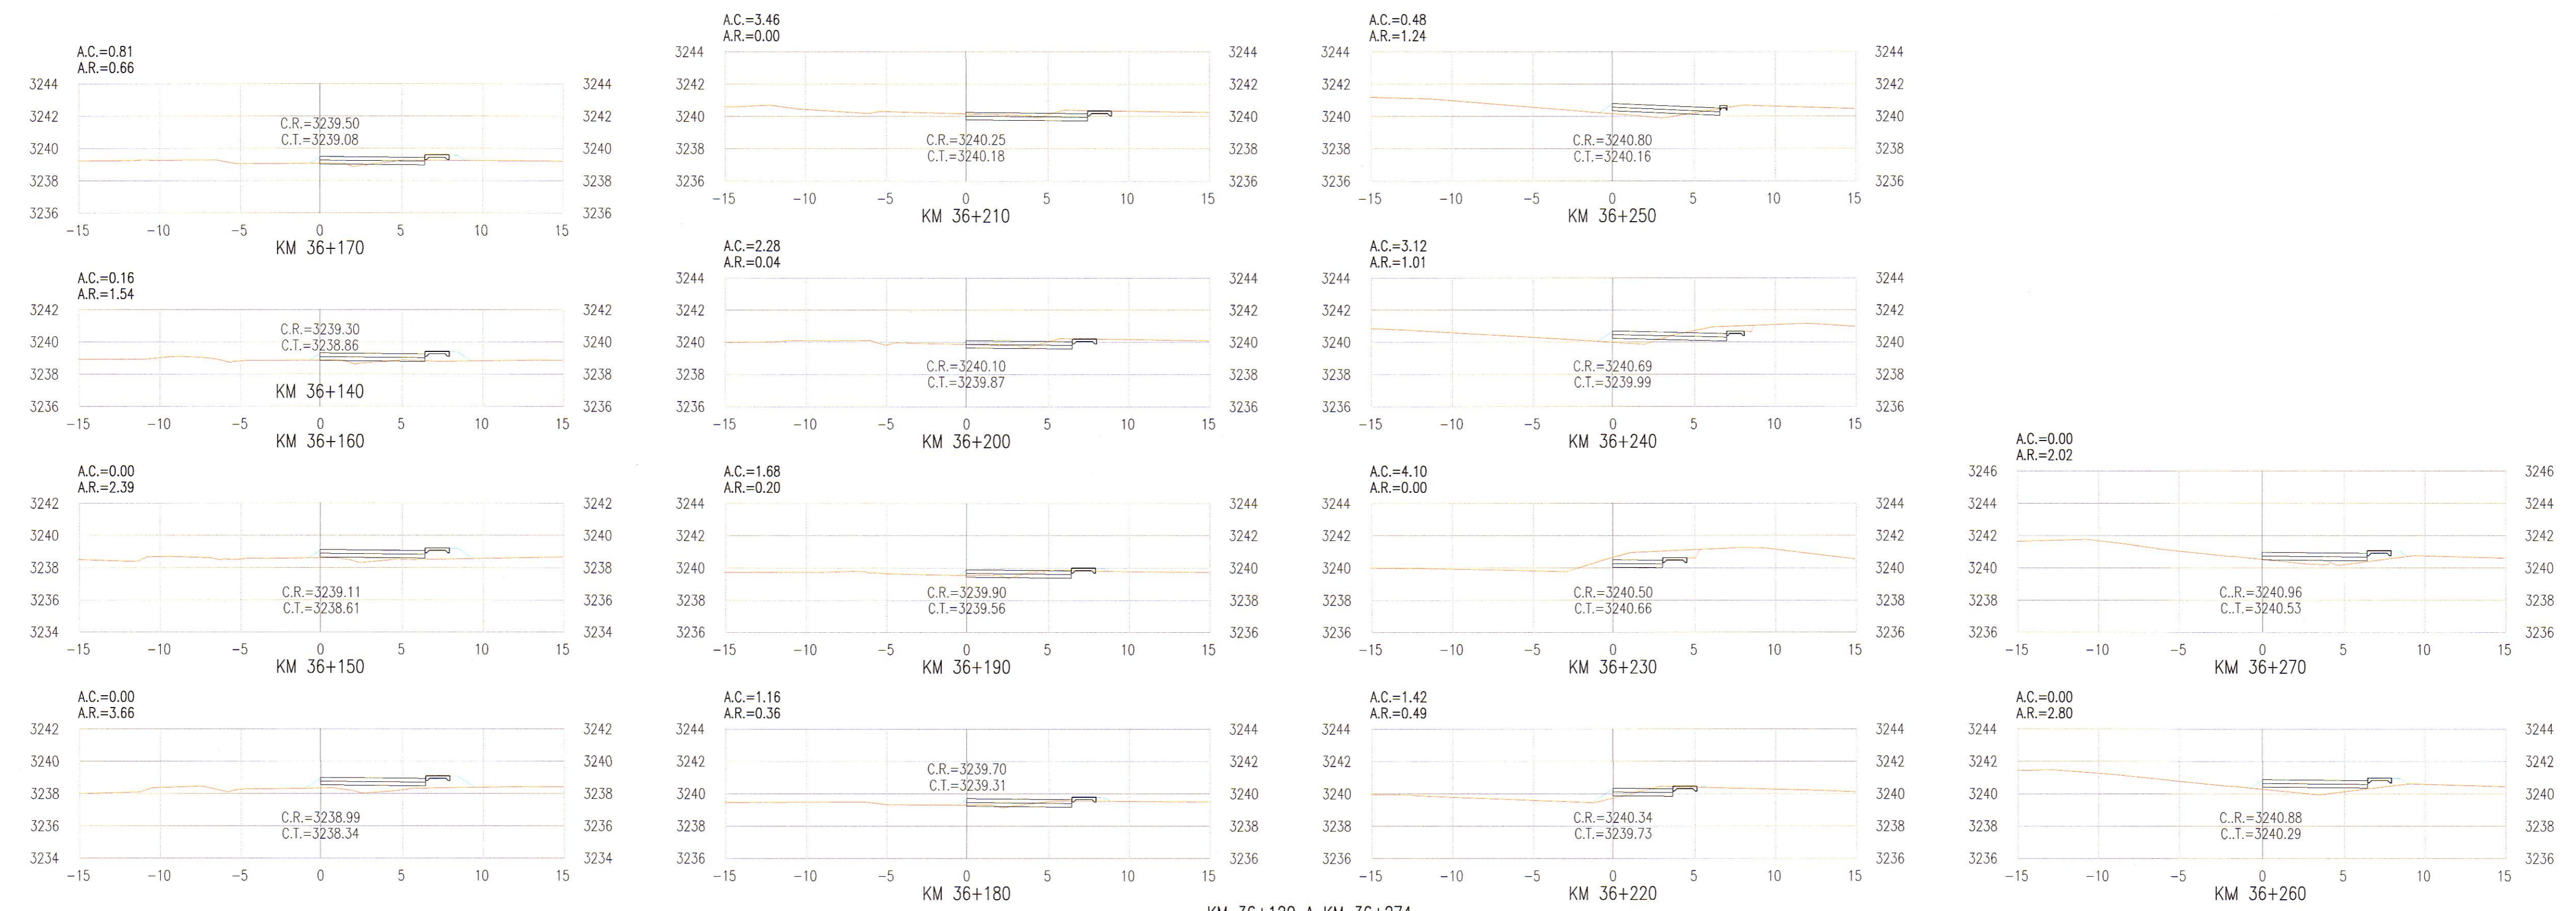

SECCIONES TRANSVERSALES
1:250

NOTAS

- EL SISTEMA DE COORDENADAS ES WGS 84 ZONA 18S.

| REV. | FECHA | DESCRIPCIÓN | DIB. | DS. | JD | JP | GE | CLT | PLANO N° | REFERENCIA |
|------|-----------|-------------------------------------|------|-----|-----|-----|-----|-----|----------|------------|
| A | 02.ENE.13 | EMITIDO PARA COORDINACION INTERNA | LPB | CFV | RGC | MHM | APM | . | . | . |
| B | 18.ENE.13 | EMITIDO PARA APROBACION DEL CLIENTE | LPB | CFV | RGC | MHM | APM | . | . | . |
| 0 | 10.ABR.13 | EMITIDO PARA CONSTRUCCION | JJF | CFV | RGC | MHM | APM | . | . | . |
| 1 | 22.ABR.13 | EMITIDO PARA CONSTRUCCION | WPA | CFV | RGC | MHM | APM | . | . | . |

Logos for MTC, PROVIAS NACIONAL, ASTALDI GyM, and Kallpa.

Project information: MTC - PROVIAS NACIONAL, ESTUDIO DEFINITIVO PARA LA REHABILITACIÓN Y MEJORAMIENTO DE LA CARRETERA: DV IMPERIAL - PAMPAS. Includes logos for GMI S.A. and project details like drawing number 181152-100-2-8-07.

Confidentiality notice: CONFIDENCIAL ESTE PLANO Y LA INFORMACION CONTENIDA EN EL SON PROPIEDAD DE MTC - PROVIAS NACIONAL. Includes GMI S.A. logo and contact info.