
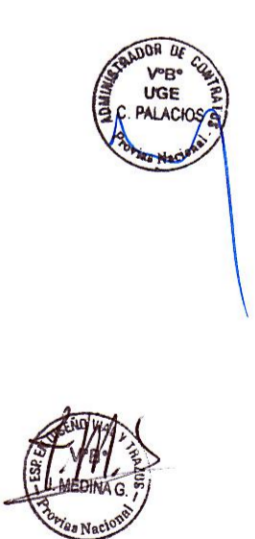


LEYENDA

TERRENO NATURAL	—	C.R.= COTA DE RASANTE	A.C.= AREA DE CORTE
PROYECCION DE CORTE	—	C.T.= COTA DE TERRENO	A.R.= AREA DE RELLENO
PROYECCION DE RELLENO	—		

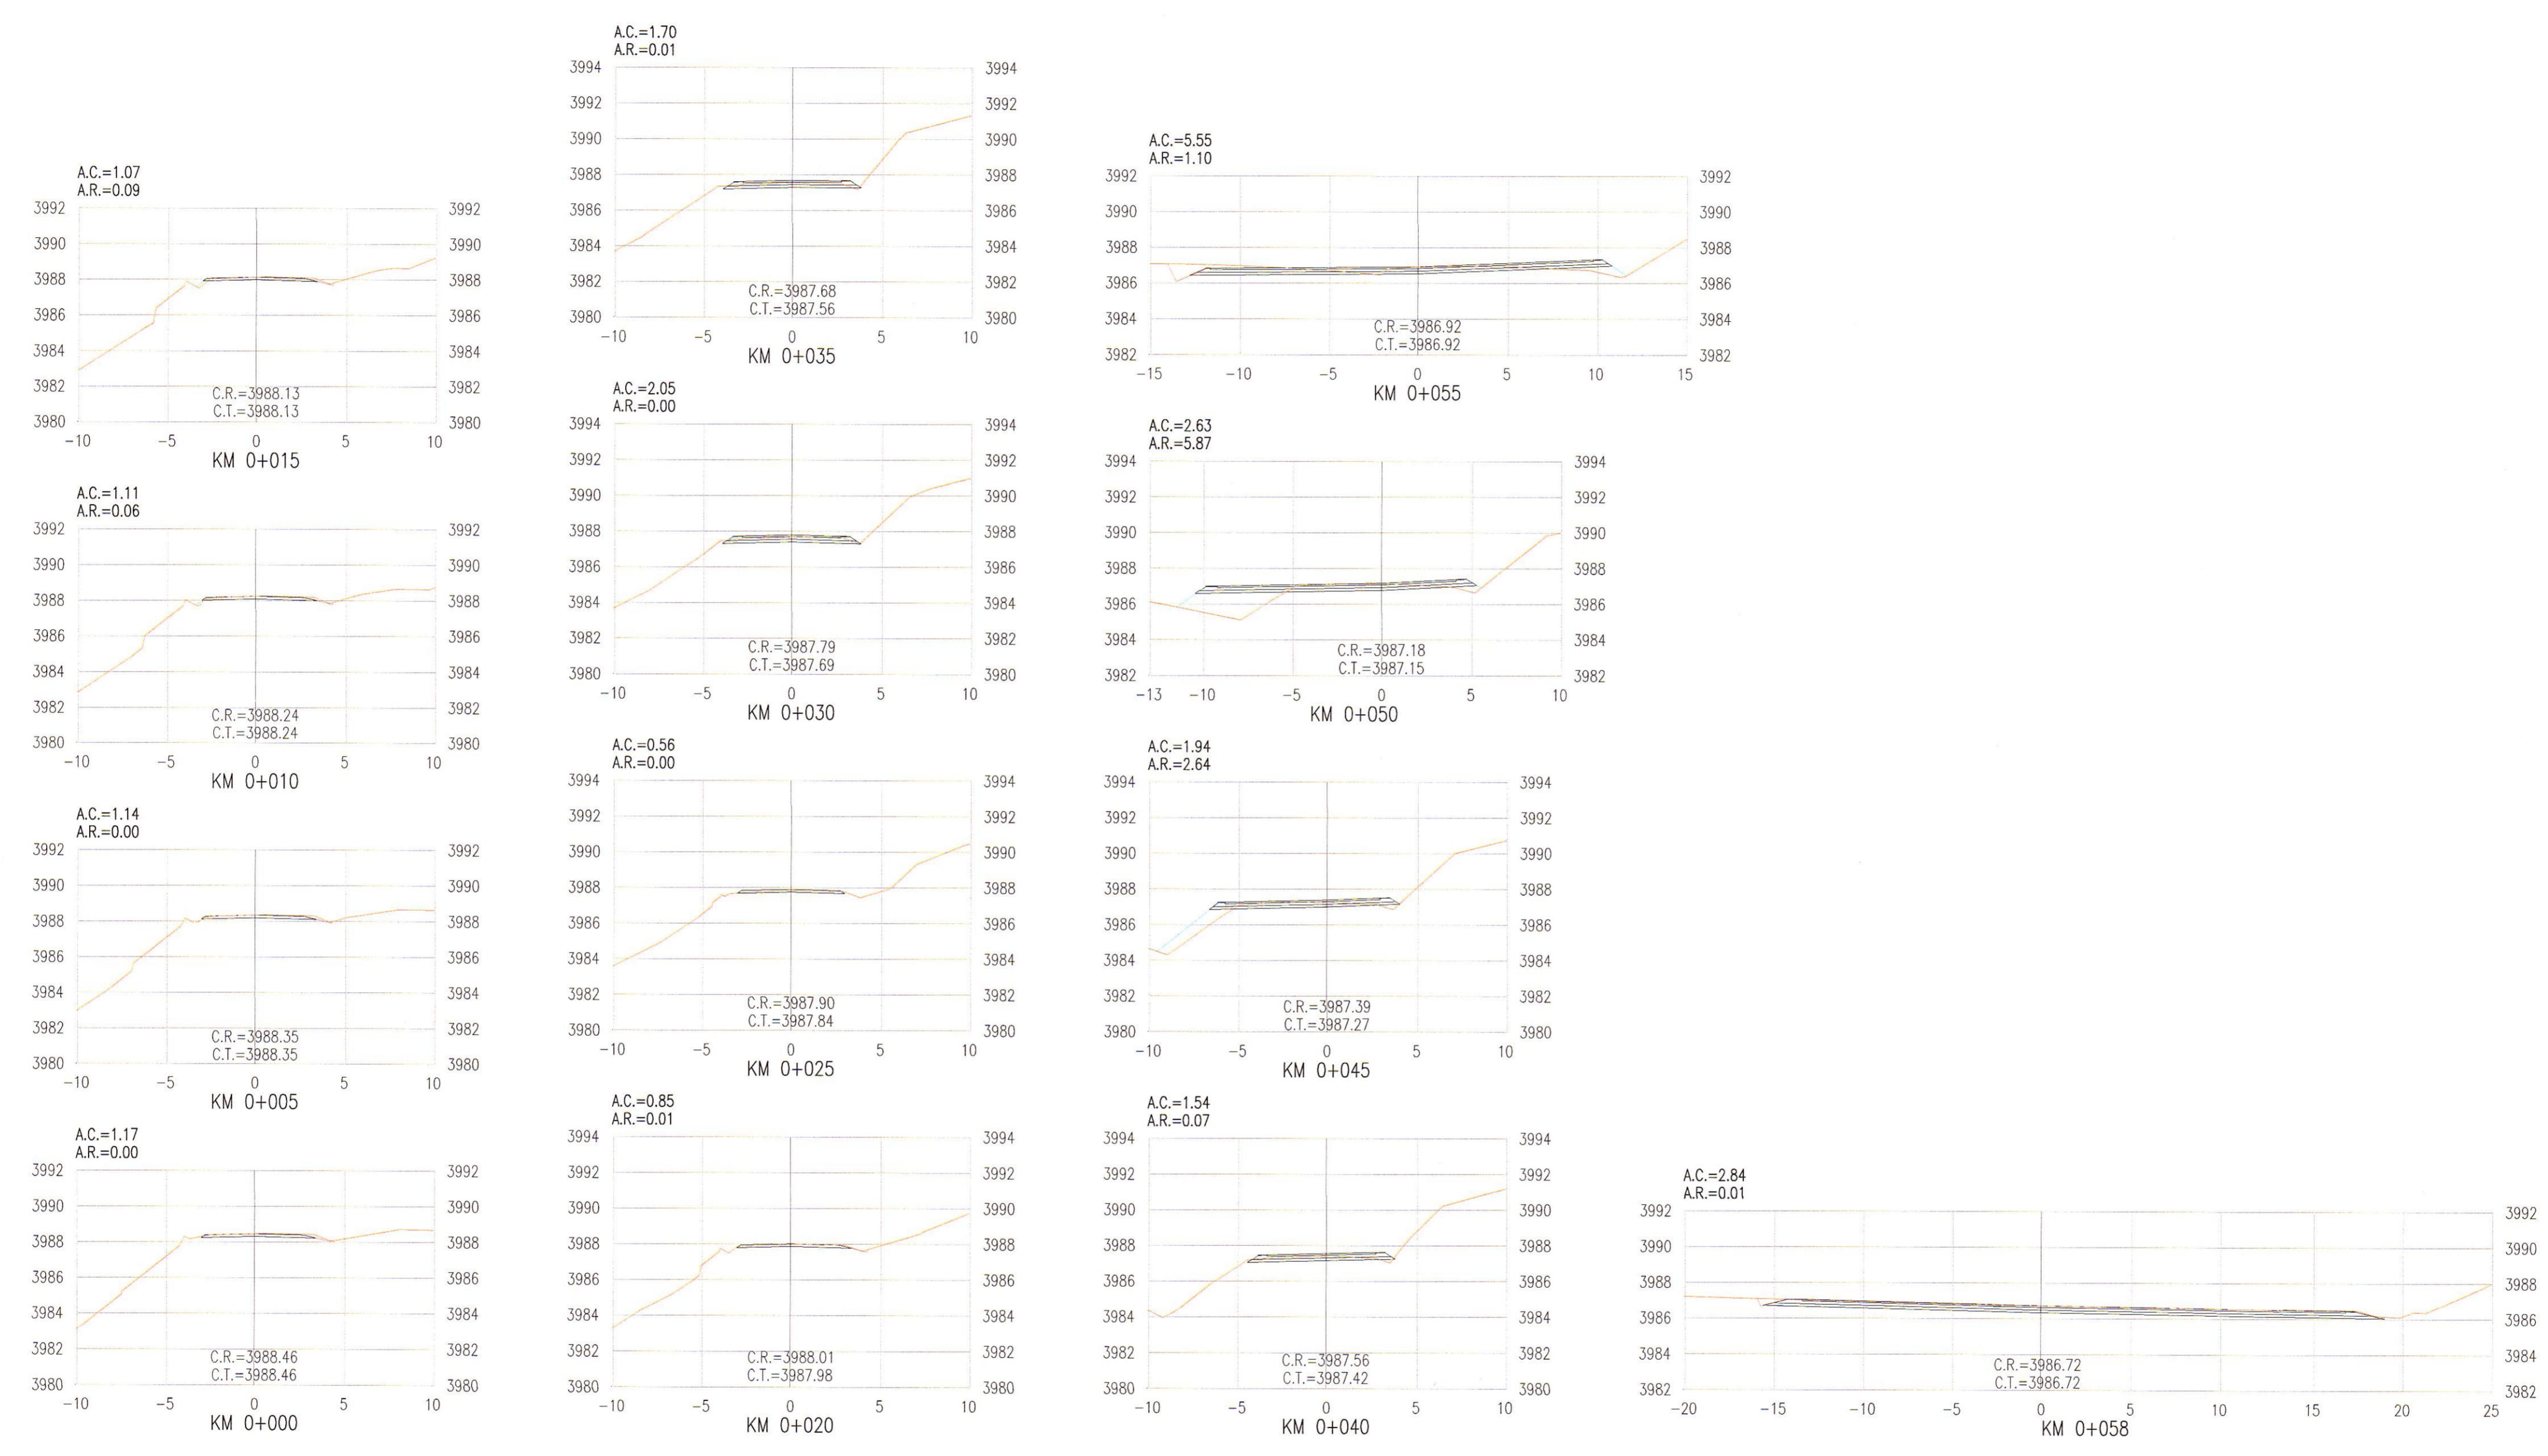

GMI S.A.
 Ing. Carlos Flores Velázquez
 Especialista en Trazo, Topografía y Diseño Vial
 CIP N° 109021

NOTAS
 1. LAS UNIDADES ESTAN REPRESENTADAS EN METROS

REV.	FECHA	DESCRIPCIÓN	DIB.	DS.	JD	JP	GE	CLT
A	02.ENE.13	EMITIDO PARA CORDINACION INTERNA	LPB	CFV	CFV	MHM	APM	-
B	18.ENE.13	EMITIDO PARA APROBACION DEL CLIENTE	LPB	CFV	CFV	MHM	APM	-
0	10.ABR.13	EMITIDO PARA CONSTRUCCION	IFK	CFV	RCC	MHM	APM	-
1	24.ABR.13	EMITIDO PARA CONSTRUCCION	IFK	CFV	RCC	MHM	APM	-

PLANO N°	REFERENCIA

ASTALDI GyM
 Consorcio Rio Mantaro

MTC | **PROVIAS NACIONAL**

Kallpa
 GENERACION SA

DIBUJO	INGRID FLORES	FECHA APROB.	10.ABR.13
JEFE DISCIPLINA	RAUL GARCIA	FECHA APROB.	10.ABR.13
JEFE DE PROYECTO	MARTHA HERRERA	FECHA APROB.	10.ABR.13
GERENTE DE ESTUDIO	ALBERTO PONCE	FECHA APROB.	10.ABR.13
CLIENTE		FECHA APROB.	

PROPIETARIO	MTC - PROVIAS NACIONAL
PROYECTO	ESTUDIO DEFINITIVO PARA LA REHABILITACIÓN Y MEJORAMIENTO DE LA CARRETERA: DV IMPERIAL - PAMPAS
PLANO	INTERSECCIONES A NIVEL DISEÑO GEOMETRICO SECCIONES INTERSECCIÓN TIPO "T" 4+385
COD. PROY. GMI No.	181152
COD. PROY. CLIENTE No.	
ESCALA	1:500
NUMERO PLANO	181152-100-2-9-02
REV.	1

GMI

Posse de La República 4667 7mo Piso
 Lima 34, PERU Tel: 213-5600
 www.gmisa.com.pe