


ALINEAMIENTO HORIZONTAL - PARAMETROS DE CURVA CIRCULAR Y ESPIRAL																				
ID	Δ	SENTIDO	Radio	Tang.	Lc/Ls	Ext.	TS/PC/CS	PI	SC/PT/ST	NORTE PI	ESTE PI	A	x	y	P	k	TC	PX	SA	
C1	22°41'00"	IZQ	60.00	12.03	23.75	1.20	0+016.42	0+028.45	0+040.17	8636361.58	500377.39	-	-	-	-	-	-	-	6.2	0.0
C2	98°33'46"	DER	15.00	17.43	25.80	7.99	0+097.94	0+115.36	0+123.74	8636406.85	500451.95	-	-	-	-	-	-	-	6.0	0.0

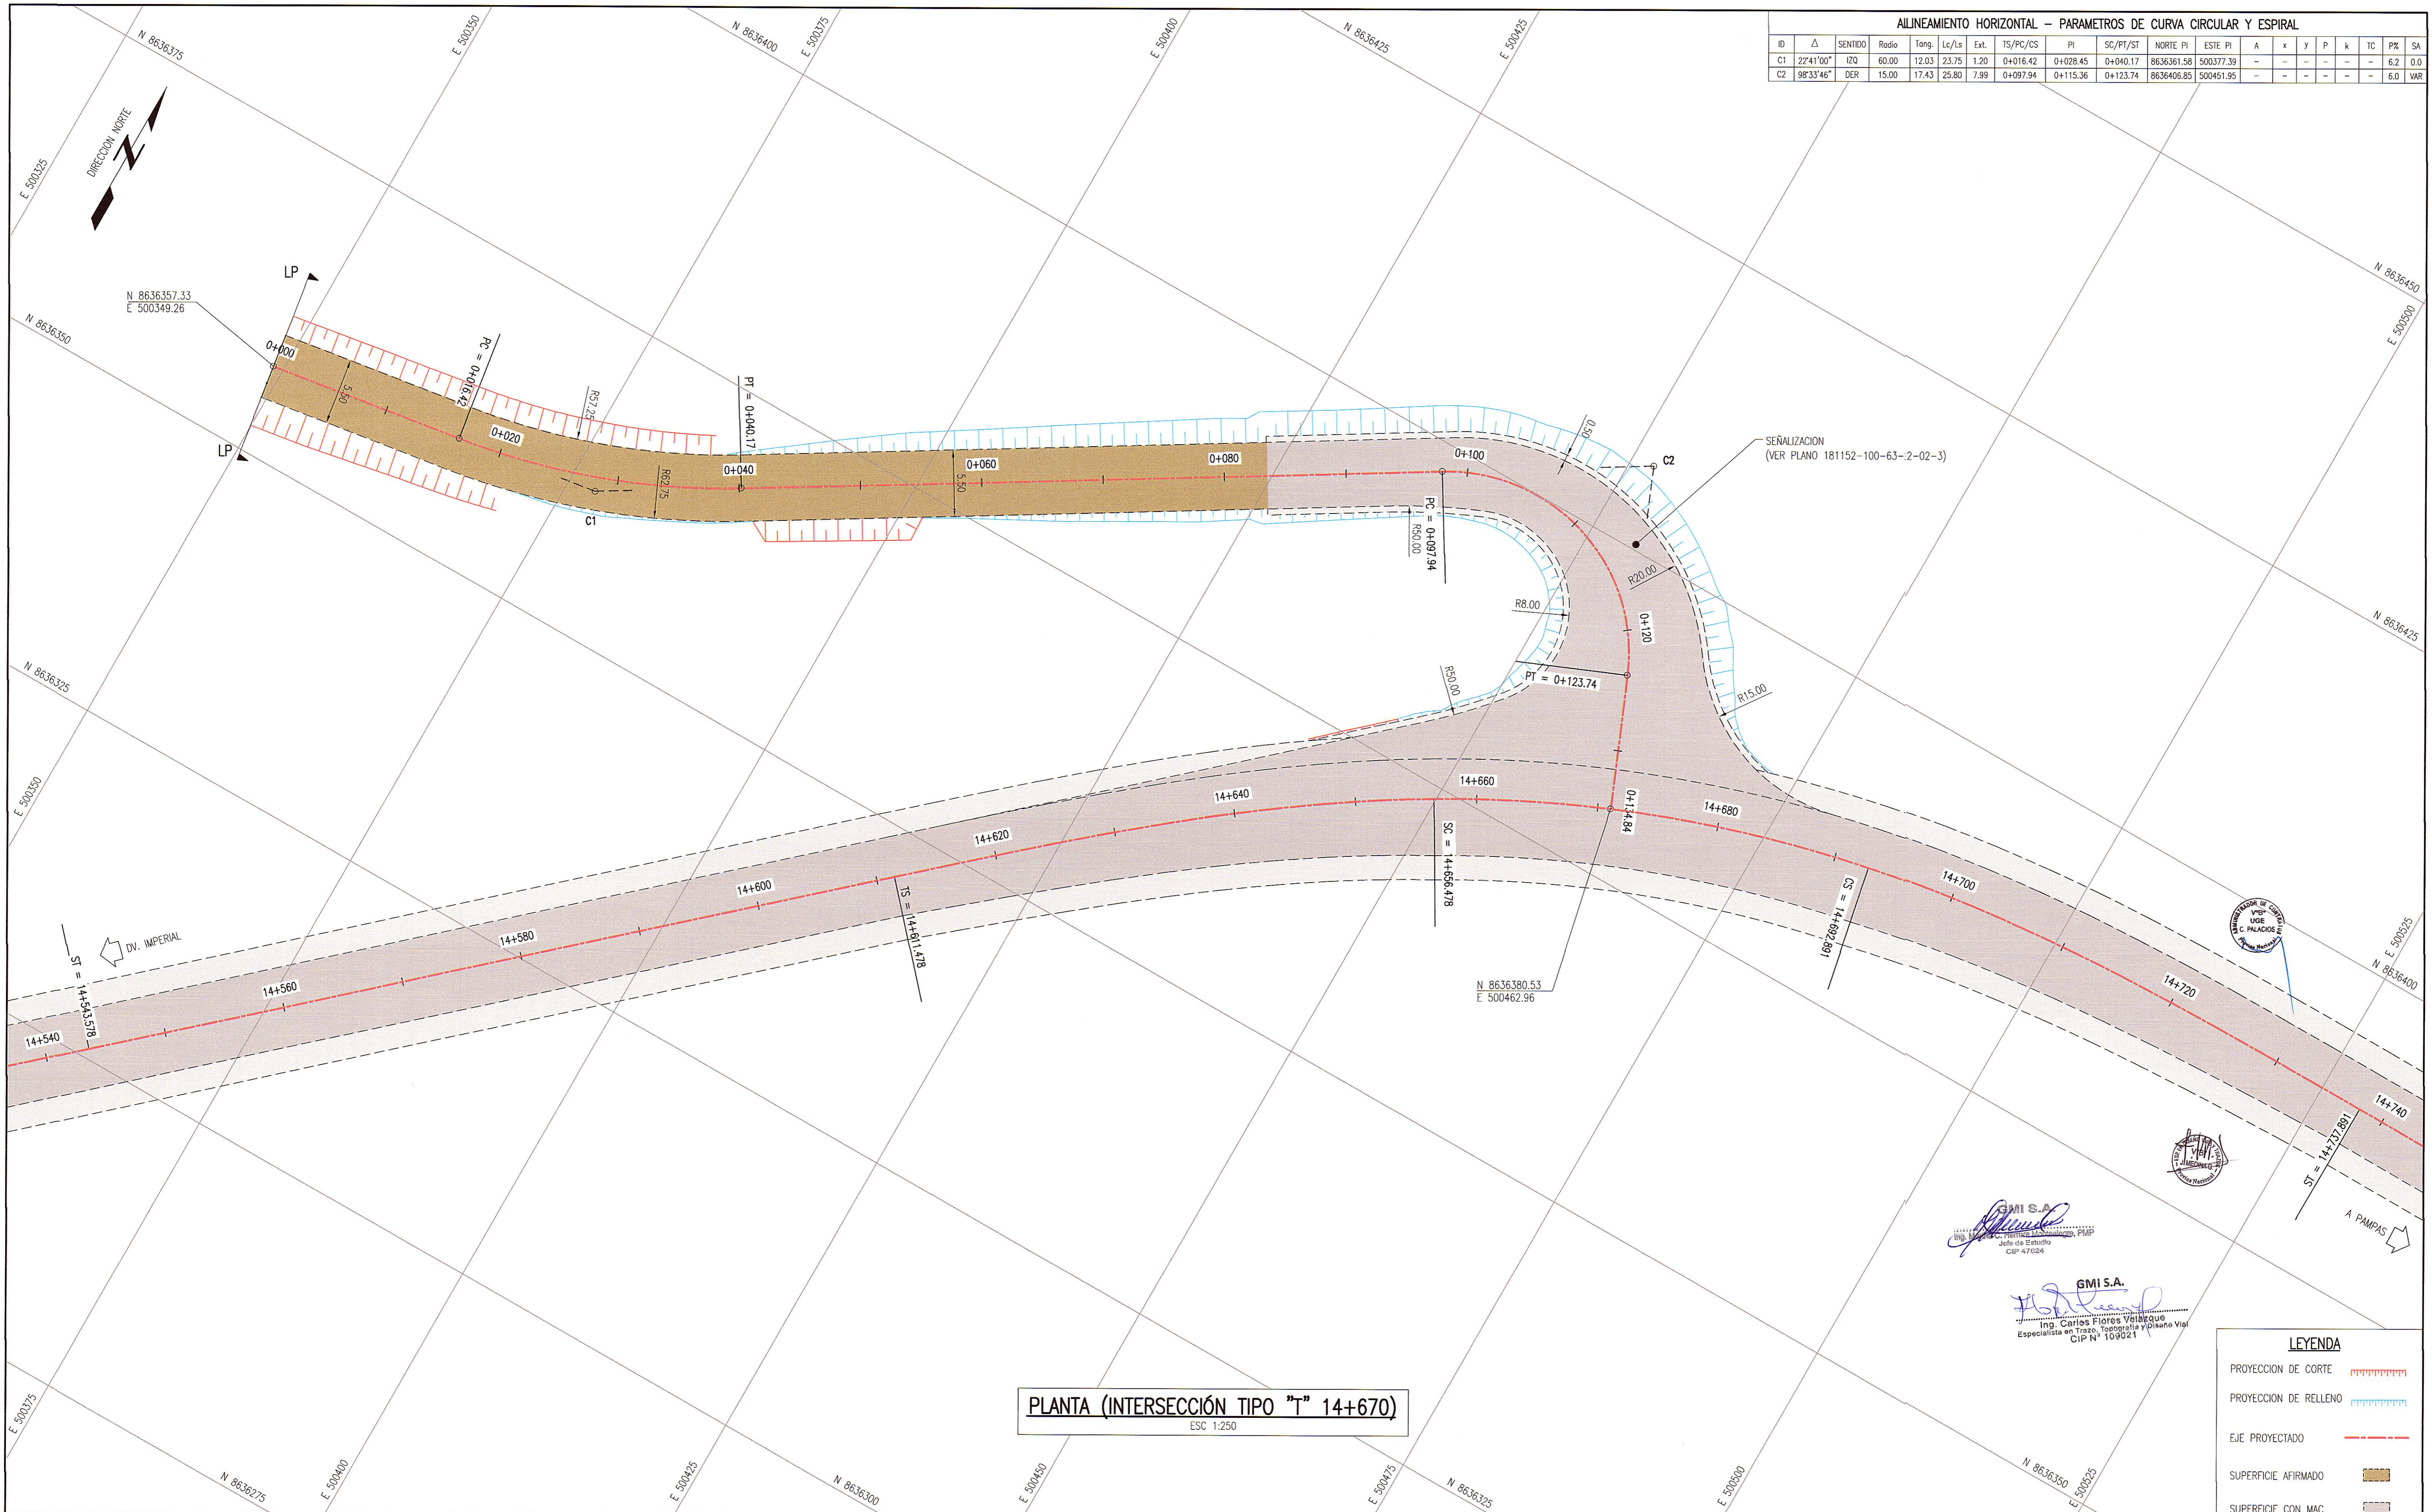

PLANTA (INTERSECCIÓN TIPO "T" 14+670)
ESC 1:250

LEYENDA

- PROYECCION DE CORTE
- PROYECCION DE RELLENO
- EJE PROYECTADO
- SUPERFICIE AFIRMADO
- SUPERFICIE CON MAC

NOTAS

- EL SISTEMA DE COORDENADAS ES WCS 84 ZONA 18S.

REV.	FECHA	DESCRIPCIÓN	DIB.	DS.	JD	JP	GE	CLT
A	02.ENE.13	EMITIDO PARA CORDINACION INTERNA	LPB	CFV	CFV	MHM	APM	-
B	18.ENE.13	EMITIDO PARA APROBACION DEL CLIENTE	LPB	CFV	CFV	MHM	APM	-
0	10.ABR.13	EMITIDO PARA CONSTRUCCION	IFK	CFV	RCC	MHM	APM	-
1	24.ABR.13	EMITIDO PARA CONSTRUCCION	IFK	CFV	RCC	MHM	APM	-

PLANO N°	REFERENCIA

MTC **PROVIAS NACIONAL**

ASTALDI GyM
Consorcio Rio Mantaro

Kallpa
GENERACION SA

DIBUO	INGRID FLORES	FECHA APROB.	10.ABR.13
JEFE DISCIPLINA	RAUL GARCIA	FECHA APROB.	10.ABR.13
JEFE DE PROYECTO	MARTHA HERRERA	FECHA APROB.	10.ABR.13
GERENTE DE ESTUDIO	ALBERTO PONCE	FECHA APROB.	10.ABR.13
CLIENTE		FECHA APROB.	

MTC - PROVIAS NACIONAL

PROYECTO: ESTUDIO DEFINITIVO PARA LA REHABILITACIÓN Y MEJORAMIENTO DE LA CARRETERA: DV IMPERIAL - PAMPAS

PLANO: INTERSECCIONES A NIVEL
DISEÑO GEOMÉTRICO - PLANTA

ESCALA: INDICADA

NUMERO PLANO: 181152-100-2-9-07

REV: 1

CONFIDENCIAL
ESTE PLANO Y LA INFORMACION CONTENIDA EN EL, SON PROPIEDAD DE
SU USO Y REPRODUCCION SIN AUTORIZACION PREVIA, ESTAN PROHIBIDOS.

GMI

Poseo de La República 4667 7mo Piso
Lima 34, PERU Tel: 213-5600
www.gmi.com.pe