


ALINEAMIENTO HORIZONTAL - PARAMETROS DE CURVA CIRCULAR																				
ID	Δ	SENTIDO	Roado	Tang.	Lo/La	Ext.	TS/PC/CS	PI	SC/PI/ST	NORTE PI	ESTE PI	A	x	y	P	k	TC	P%	SA	
P1	-	-	-	-	-	-	-	-	-	8636243.68	500898.15	-	-	-	-	-	-	-	-	-
P2	-	-	-	-	-	-	-	-	-	8636297.07	500860.16	-	-	-	-	-	-	-	-	-

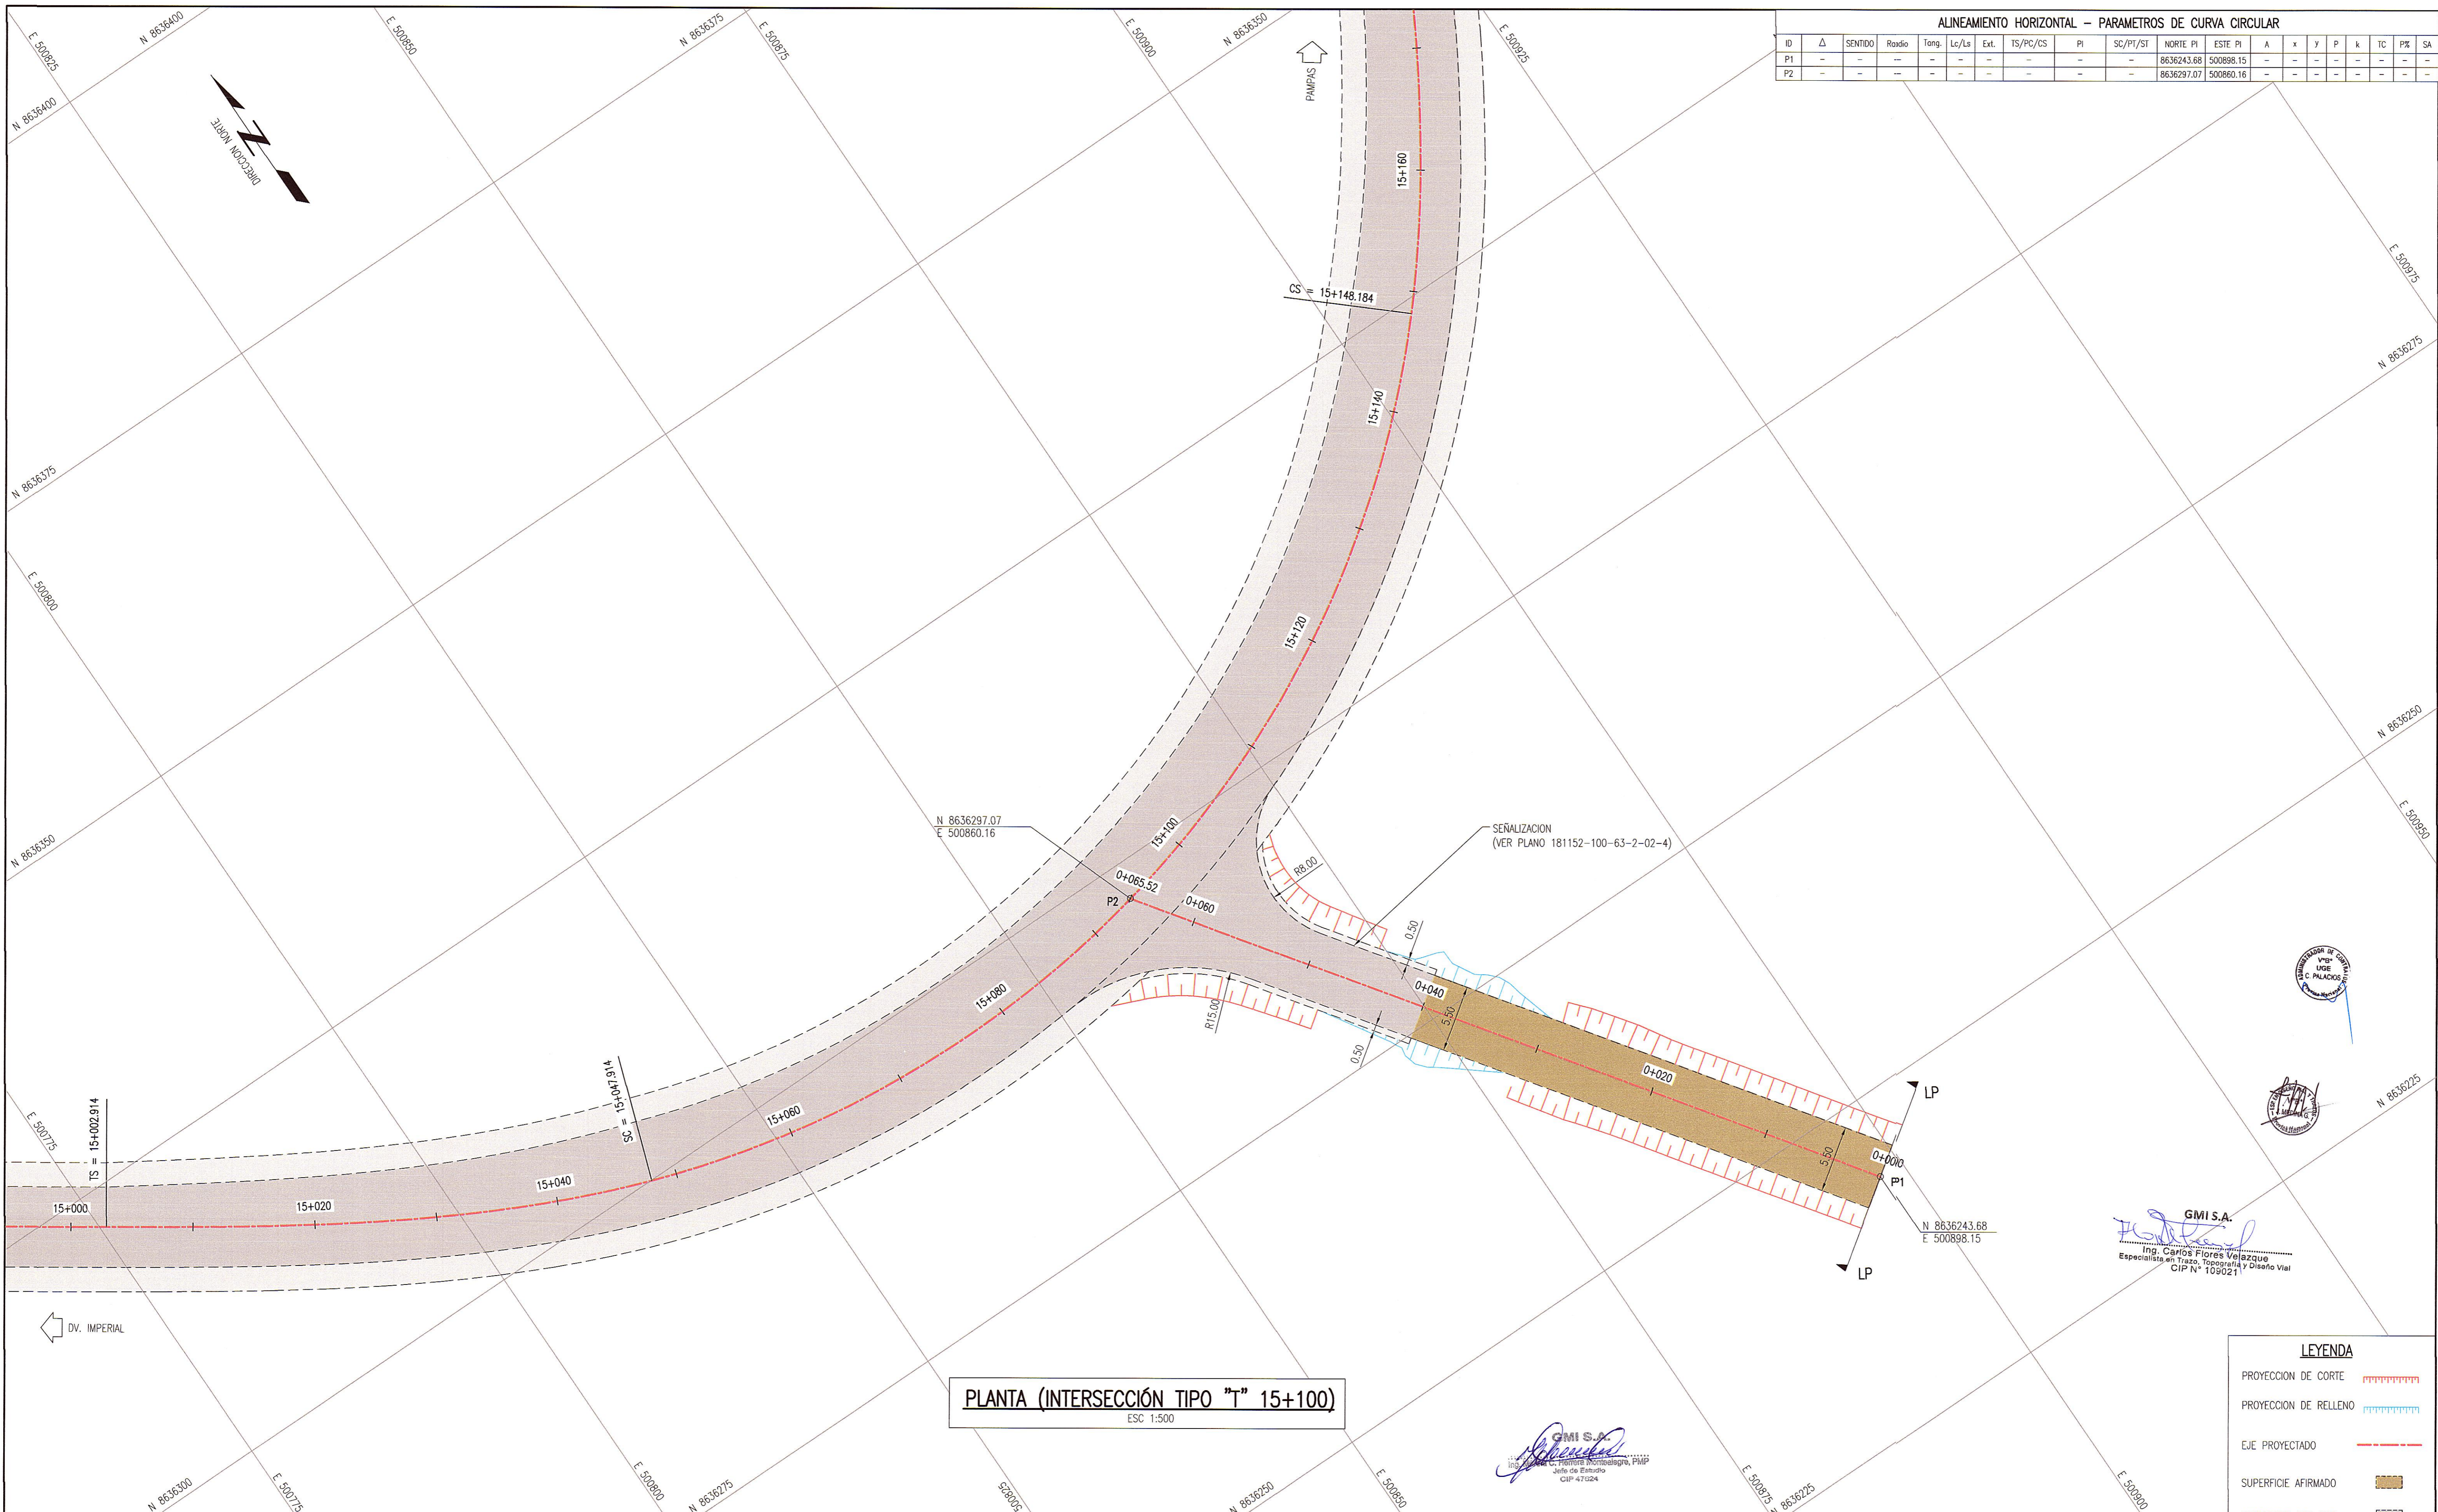

PLANTA (INTERSECCIÓN TIPO "1" 15+100)  
ESC 1:500

**LEYENDA**

- PROYECCION DE CORTE
- PROYECCION DE RELLENO
- EJE PROYECTADO
- SUPERFICIE AFIRMADO
- SUPERFICIE CON MAC

**NOTAS**

1. EL SISTEMA DE COORDENADAS ES WGS 84 ZONA 18S.

REV.	FECHA	DESCRIPCION	DIB.	DS.	JD	JP	GE	CLT
A	02.ENE.13	EMITIDO PARA COORDINACION INTERNA	LPB	CFV	CFV	MHM	APM	-
B	18.ENE.13	EMITIDO PARA APROBACION DEL CLIENTE	LPB	CFV	CFV	MHM	APM	-
0	10.ABR.13	EMITIDO PARA CONSTRUCCION	IFK	CFV	RGC	MHM	APM	-
1	24.ABR.13	EMITIDO PARA CONSTRUCCION	IFK	CFV	RGC	MHM	APM	-

PLANO N°	REFERENCIA

DIBUJO	INGRID FLORES	FECHA APROB.	10.ABR.13
JEFE DISCIPLINA	RAUL GARCIA	FECHA APROB.	10.ABR.13
JEFE DE PROYECTO	MARTHA HERRERA	FECHA APROB.	10.ABR.13
GERENTE DE ESTUDIO	ALBERTO PONCE	FECHA APROB.	10.ABR.13
CLIENTE		FECHA APROB.	
COD. PROY. GMI No.	181152	COD. PROY. CLIENTE No.	

PROPIETARIO: **MTC - PROVIAS NACIONAL**

PROYECTO: **ESTUDIO DEFINITIVO PARA LA REHABILITACIÓN Y MEJORAMIENTO DE LA CARRETERA: DV IMPERIAL - PAMPAS**

PLANO: **INTERSECCIONES A NIVEL DISEÑO GEOMÉTRICO - PLANTA**

ESCALA: INDICADA

NUMERO PLANO: 181152-100-2-9-10

REV. 1

**GMI S.A.**

Ing. Carlos Flores Velazquez  
Especialista en Trazo, Topografía y Diseño Vial  
CIP N° 109021

**LEYENDA**

CONFIDENCIAL  
ESTE PLANO Y LA INFORMACION CONTENIDA EN EL, SON PROPIEDAD DE  
SU USO Y REPRODUCCION SIN AUTORIZACION PREVIA, ESTAN PROHIBIDOS.

**GMI**

Paseo de La República 4667 7mo Piso  
Lima 34, PERU Tel: 213-5600  
www.gmi.com.pe