


LEYENDA

TERRENO NATURAL	C.R.= COTA DE RASANTE	A.C.= AREA DE CORTE
PROYECCION DE CORTE	C.T.= COTA DE TERRENO	A.R.= AREA DE RELLENO
PROYECCION DE RELLENO		

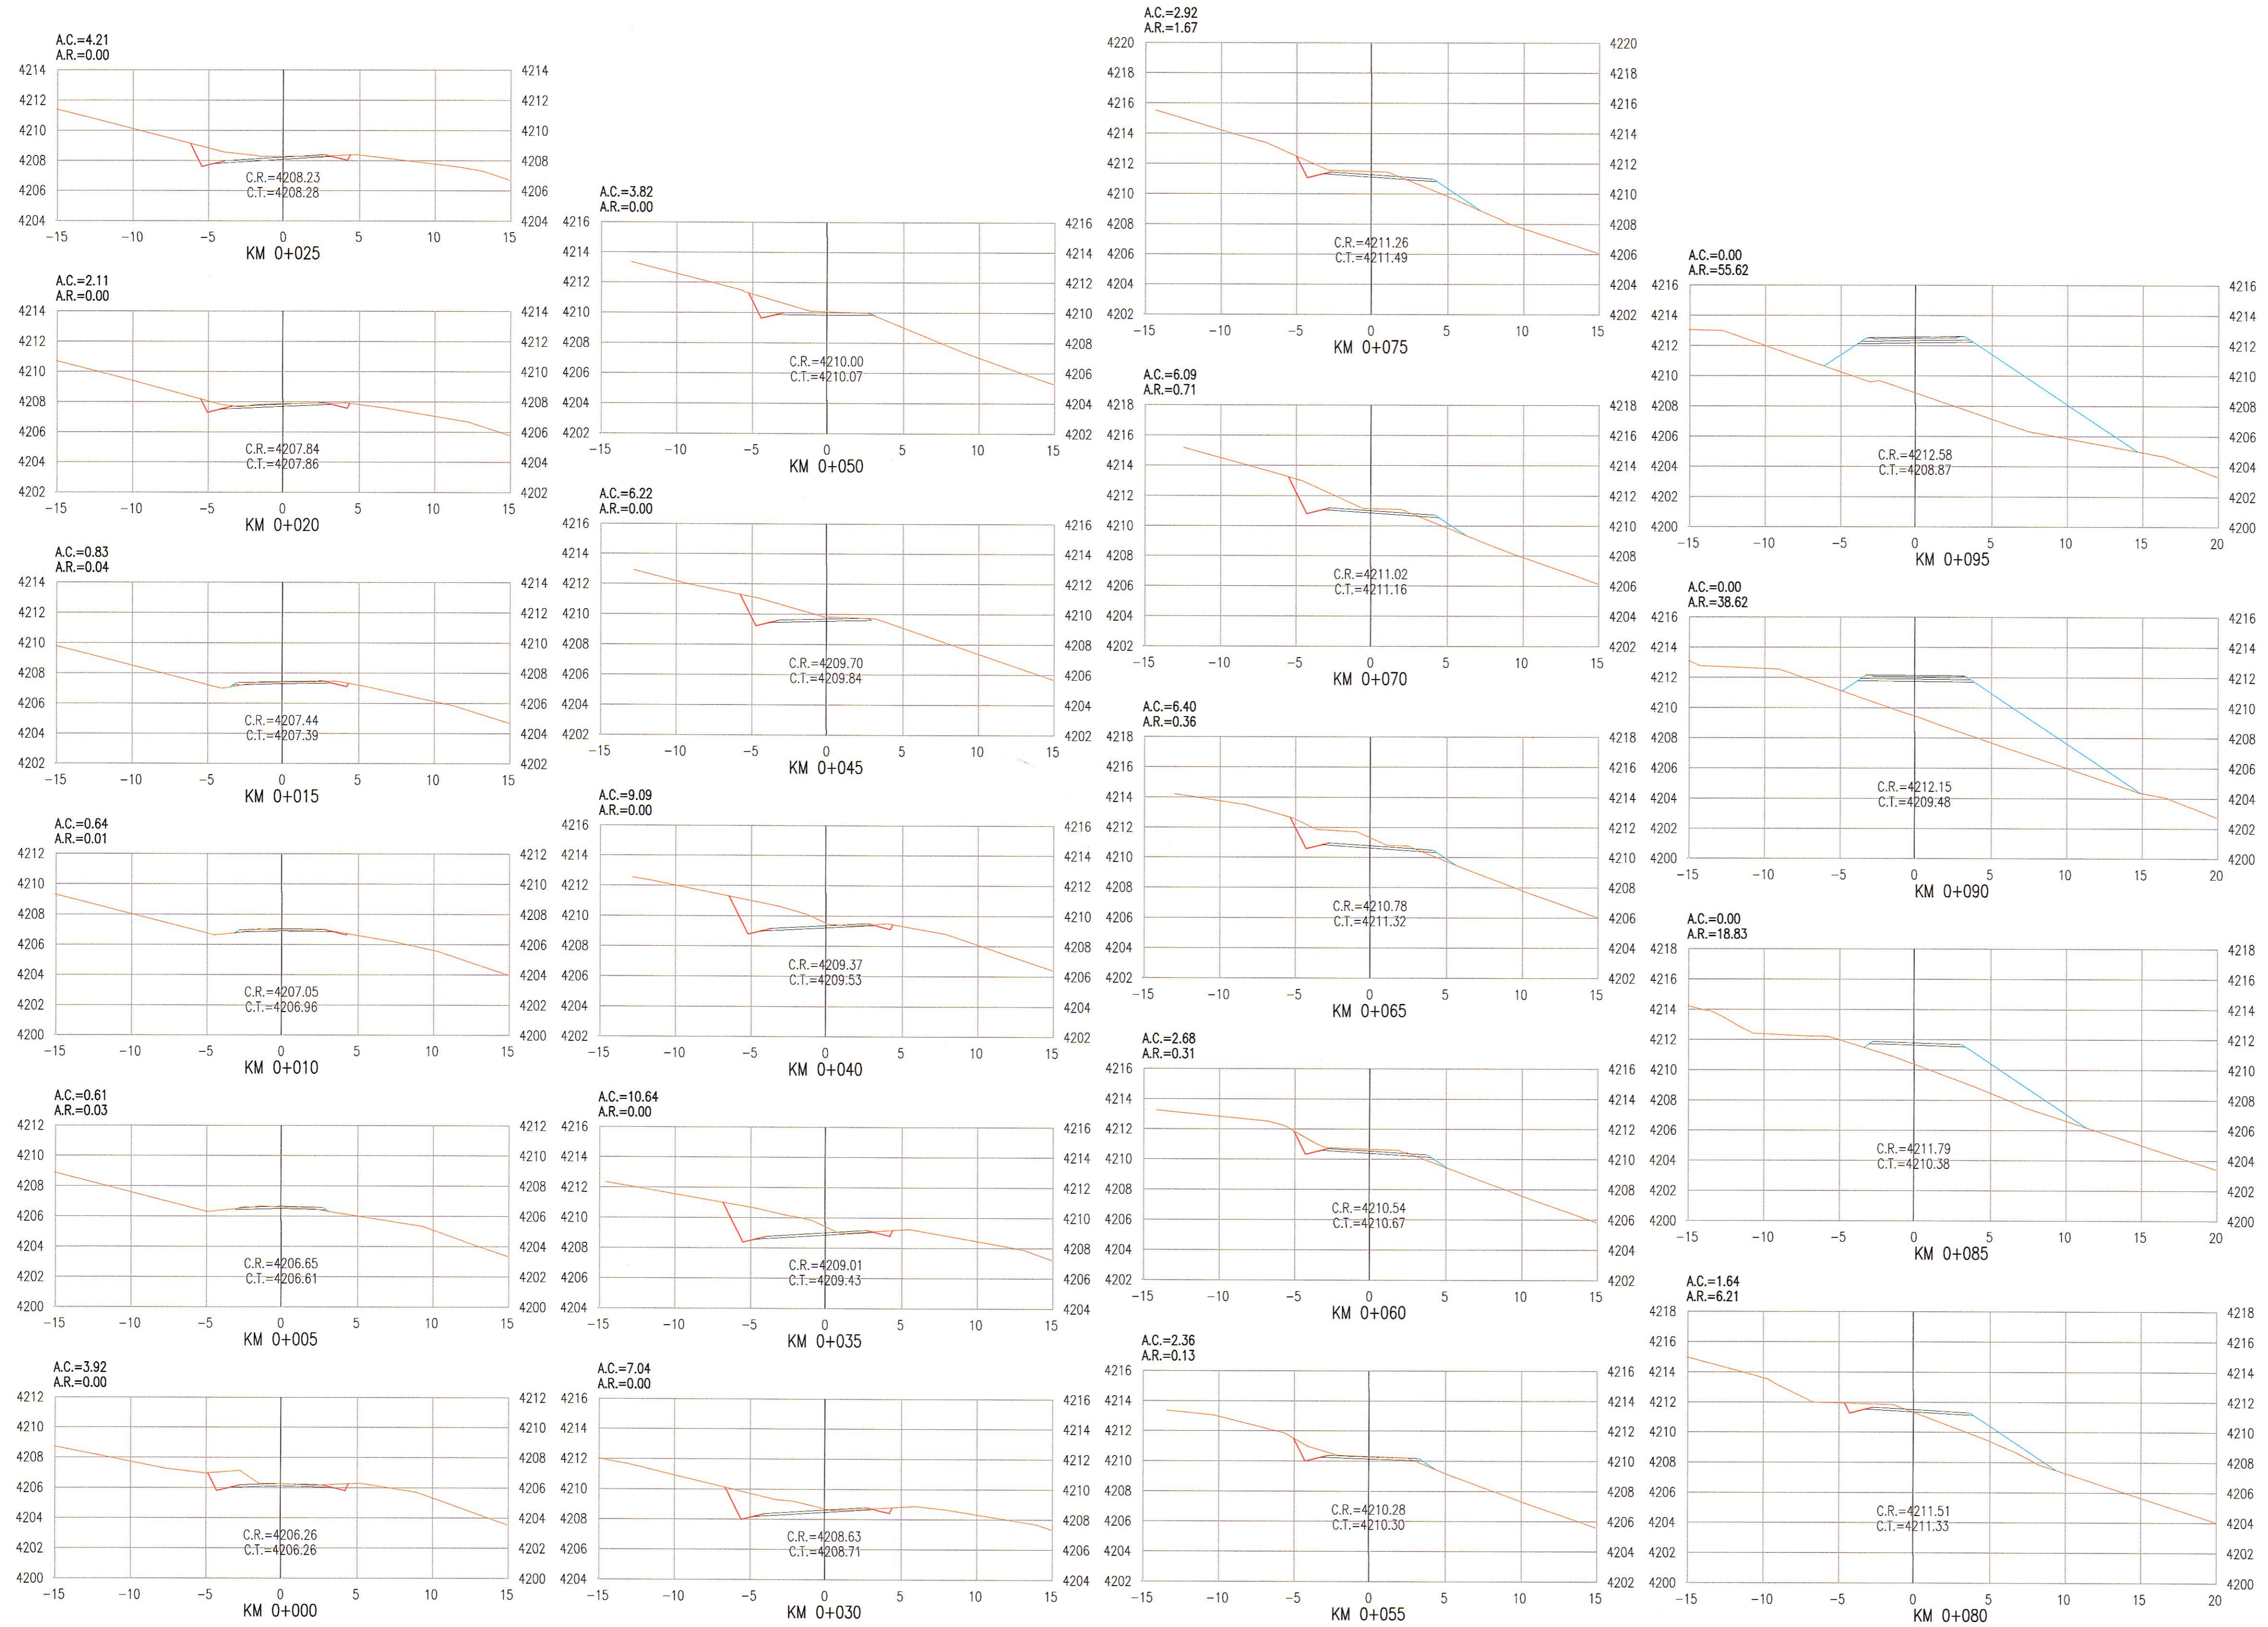

GMI S.A.
 Ing. Carlos Flores Velazquez
 Jefe de Estudio
 CIP 47524

GMI S.A.
 Ing. Carlos Flores Velazquez
 Especialista en Trazo, Topografía y Diseño Vial
 CIP N° 163921

NOTAS

1. LAS UNIDADES ESTAN REPRESENTADAS EN METROS

REV.	FECHA	DESCRIPCIÓN	DIB.	DS.	JD	JP	GE	CLT
A	02.ENE.13	EMITIDO PARA COORDINACION INTERNA	LPB	CFV	CFV	MHM	APM	.
B	18.ENE.13	EMITIDO PARA APROBACION DEL CLIENTE	LPB	CFV	CFV	MHM	APM	.
0	10.ABR.13	EMITIDO PARA CONSTRUCCION	IFK	CFV	RGC	MHM	APM	.
1	24.ABR.13	EMITIDO PARA CONSTRUCCION	IFK	CFV	RGC	MHM	APM	.

PLANO N°	REFERENCIA
.	.
.	.
.	.
.	.
.	.
.	.
.	.
.	.
.	.
.	.

MTC **PROVIAS NACIONAL**
 Consorcio Rio Mantaro

ASTALDI GyM

Kallpa
 GENERACION S.A.

NUMERO PLANO CLIENTE: .

DIBUJO: INGRID FLORES	FECHA APROB.: 10.ABR.13	PROPIETARIO: MTC - PROVIAS NACIONAL
JEFE DISCIPLINA: RAUL GARCIA	FECHA APROB.: 10.ABR.13	PROYECTO: ESTUDIO DEFINITIVO PARA LA REHABILITACIÓN Y MEJORAMIENTO DE LA CARRETERA: DV IMPERIAL - PAMPAS
JEFE DE PROYECTO: MARTHA HERRERA	FECHA APROB.: 10.ABR.13	PLANO: INTERSECCIONES A NIVEL DISEÑO GEOMETRICO
GERENTE DE ESTUDIO: ALBERTO PONCE	FECHA APROB.: 10.ABR.13	SECCIONES INTERSECCIÓN TIPO "T" 21+350
CLIENTE:	FECHA APROB.:	
COD. PROY. GMI No. 181152	COD. PROY. CLIENTE No.:	ESCALA: 1:250
		NUMERO PLANO: 181152-100-2-9-15
		REV. 1

CONFIDENCIAL
 ESTE PLANO Y LA INFORMACION CONTENIDA EN EL SON PROPIEDAD DE
 SU USO Y REPRODUCCION SIN AUTORIZACION PREVIA, ESTAN PROHIBIDOS.

GMI

Paseo de La República 4667 7mo Piso
 Lima 34, PERU Tel: 213-5600
 www.gmi.com.pe