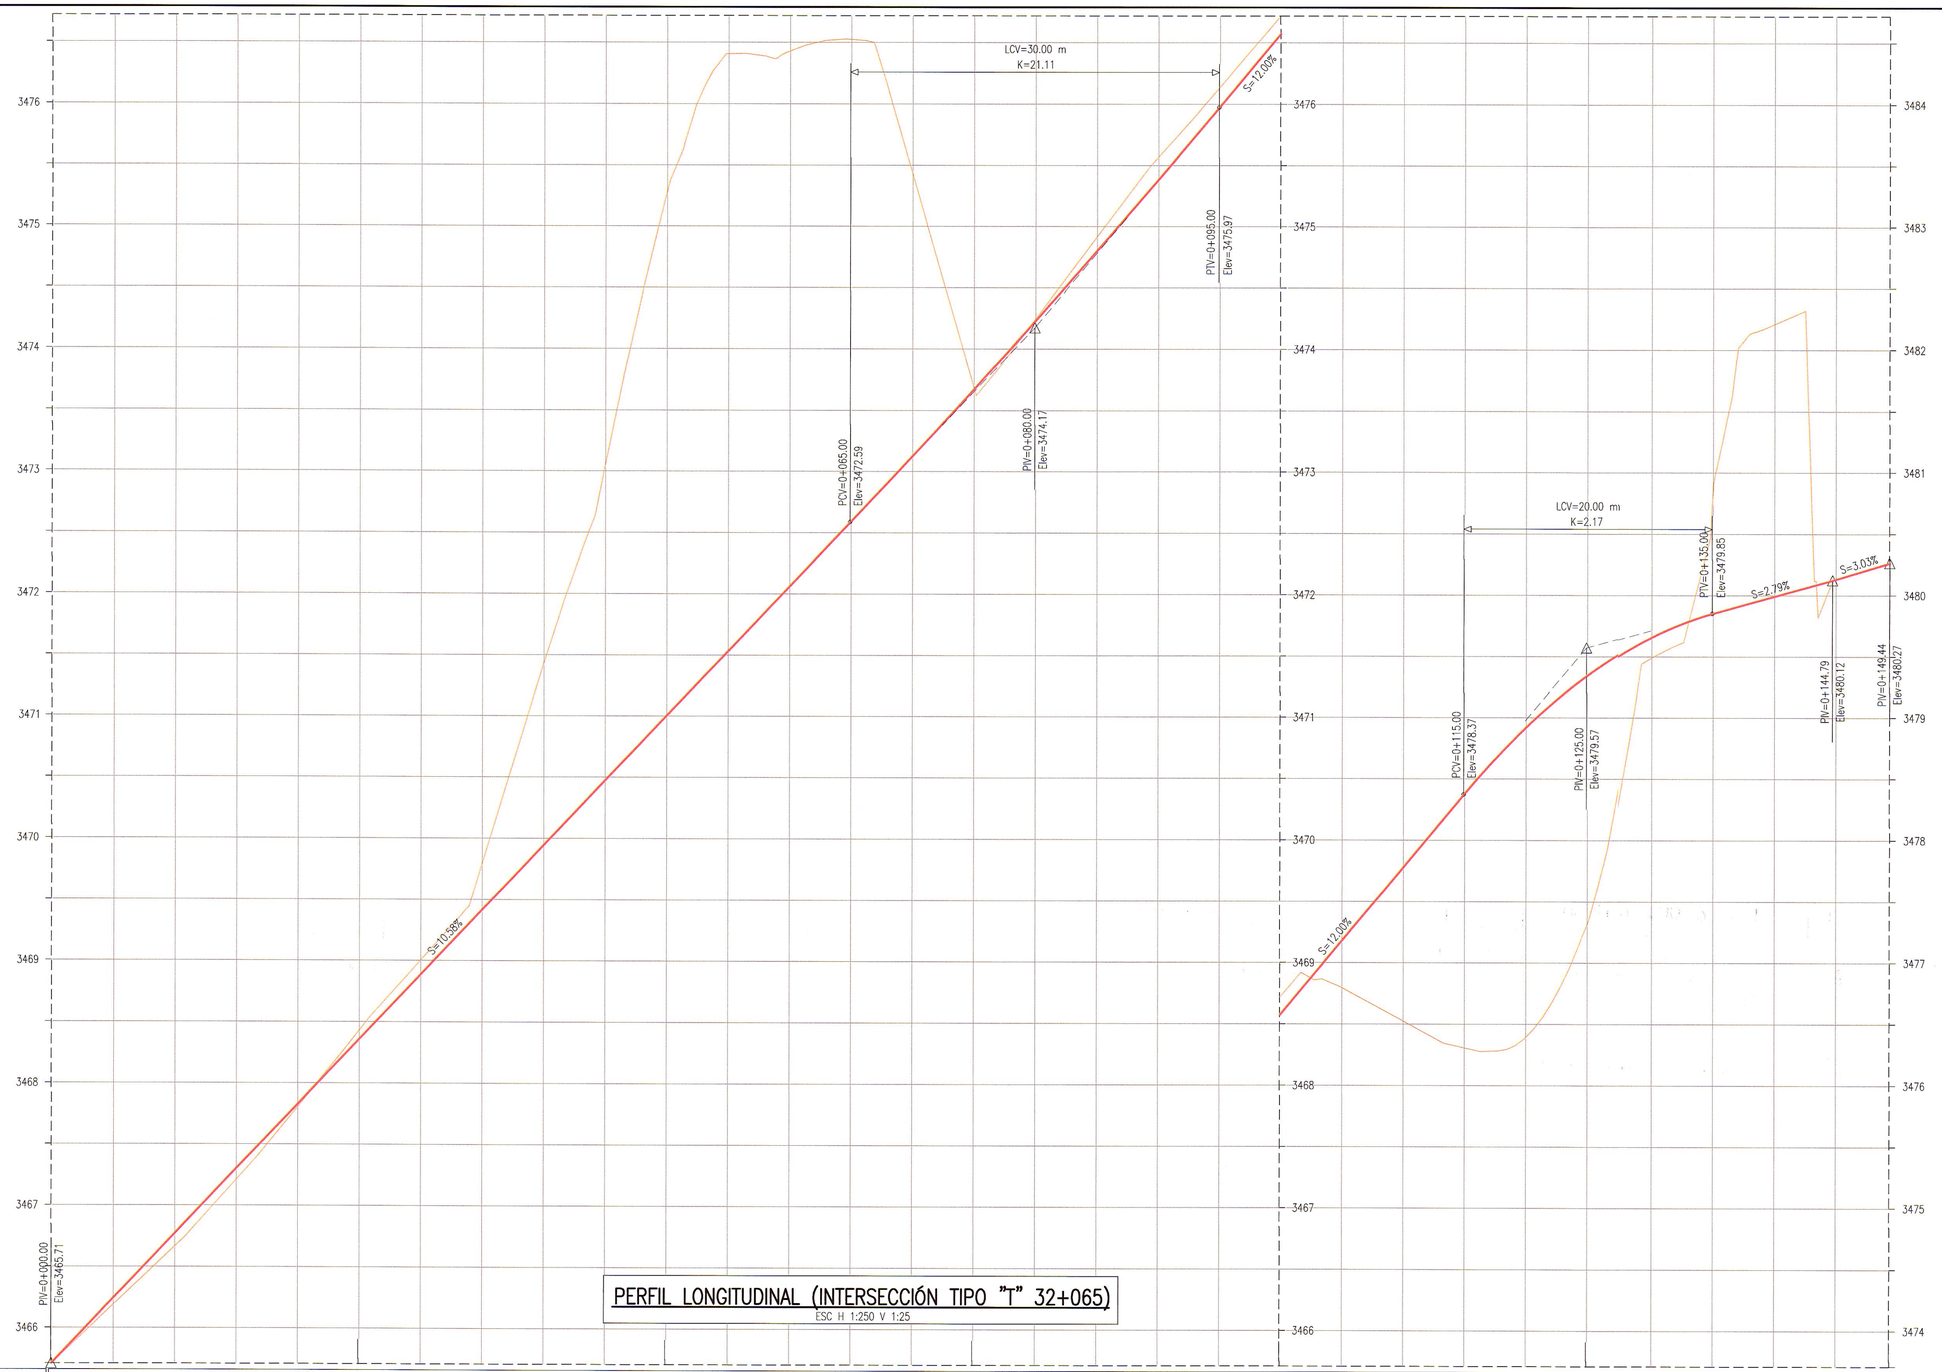

PERFIL LONGITUDINAL (INTERSECCIÓN TIPO "T" 32+065)

ESC H 1:250 V 1:25

| | | |