


VER DETALLE DE INTERSECCION EN PLANO N°:181152-100-63-2-02-2

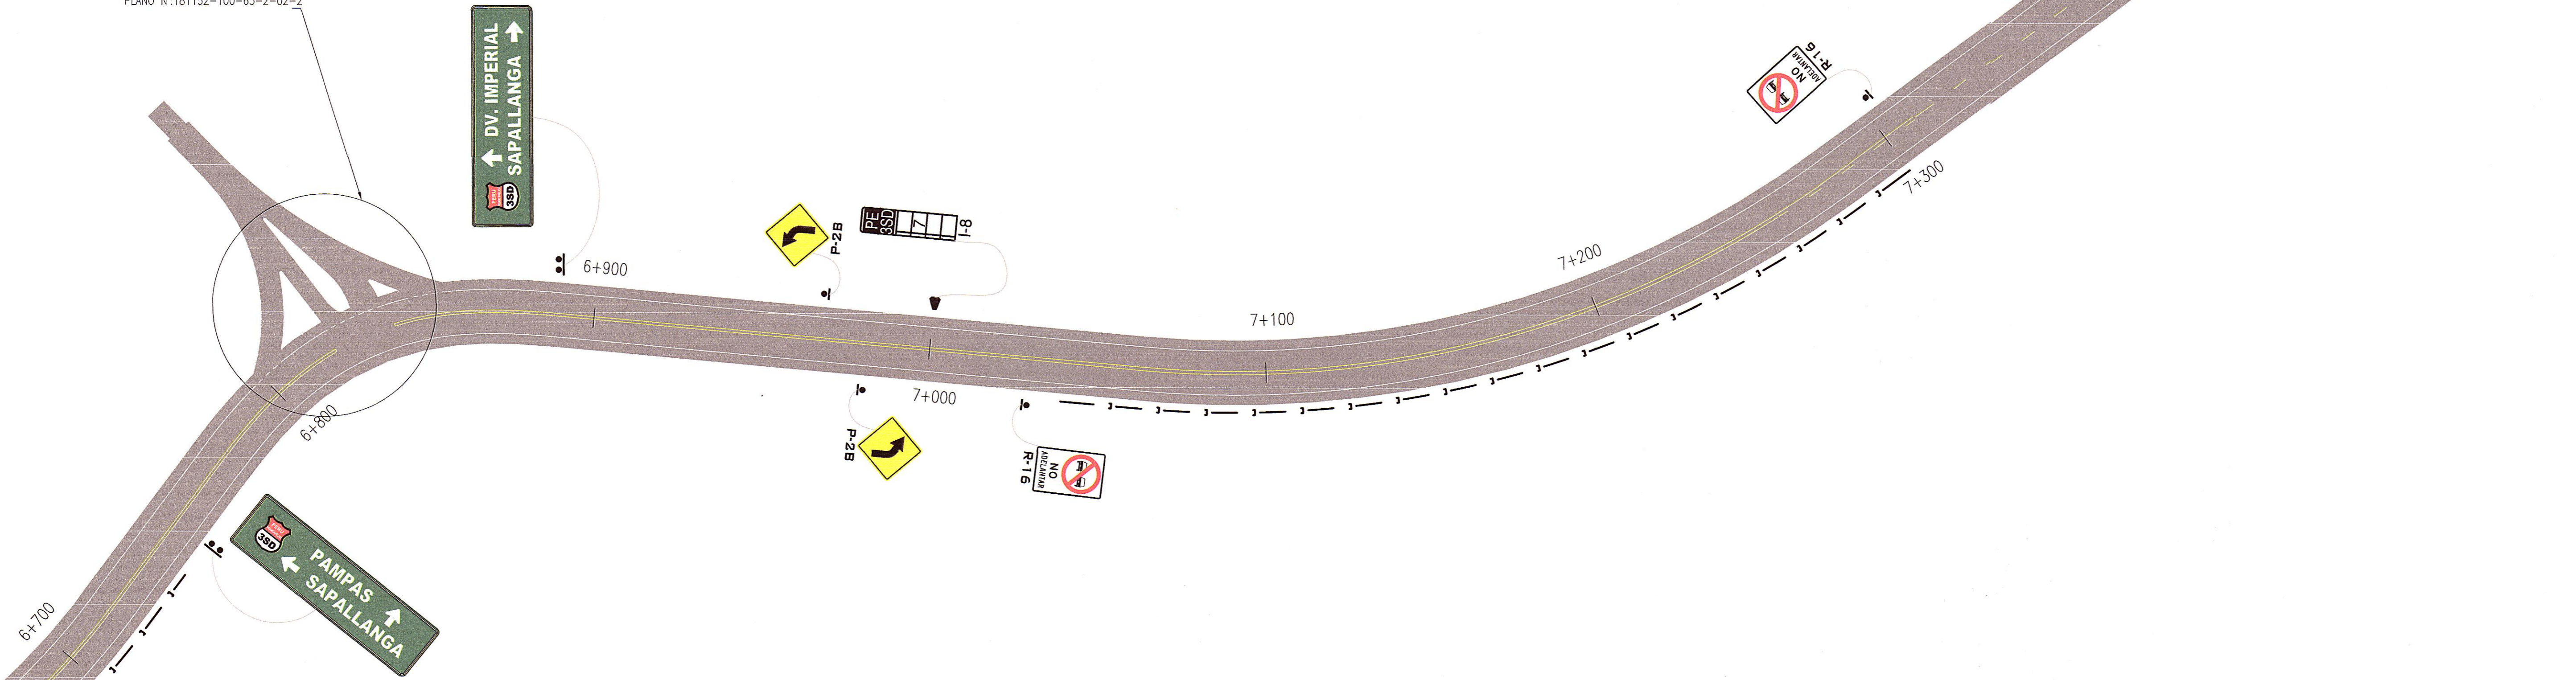

G.M.I.S.A.  
Ing. Carlos Flores Velazquez  
Especialista en Trazo, Topografía y Diseño Vial  
CIP N° 1027924

G.M.I.S.A.  
Ing. Humberto Flores Montalvo, PMP  
Jefe de Estudio  
CIP N° 47024

LEYENDA	
POSTES DELINEADORES	
BARRERA CERTIFICADA	

NOTAS	

REV.	FECHA	DESCRIPCIÓN	DIB.	DS.	JD	JP	GE	CLT
A	01.MAR.13	EMITIDO PARA CORDINACION INTERNA	LPB	MTM	MTM	MHM	APM	.
B	05.ABR.13	EMITIDO PARA APROBACION DEL CLIENTE	LPB	MTM	CFV	MHM	APM	.
C	24.ABR.13	EMITIDO PARA APROBACION DEL CLIENTE	LPB	MTM	CFV	MHM	APM	.
O	26.JUN.13	EMITIDO PARA CONSTRUCCION	LPB	MTM	CFV	MHM	APM	.

PLANO N°	REFERENCIA

NUMERO PLANO CLIENTE

ASTALDI GyM  
Consortio Rio Mantaro

Kallpa  
GENERACION S.A.

DIBUJO	FECHA APROB.
LUZ POZO	26.JUN.13
JEFE DISCIPLINA CARLOS FLORES	26.JUN.13
JEFE DE PROYECTO MARTHA HERRERA	26.JUN.13
GERENTE DE ESTUDIO ALBERTO PONCE	26.JUN.13
CLIENTE	FECHA APROB.
COD. PROY. GMI No.	COD. PROY. CLIENTE No.
181152	

PROPIETARIO **MTC - PROVIAS NACIONAL**

PROYECTO **ESTUDIO DEFINITIVO PARA LA REHABILITACIÓN Y MEJORAMIENTO DE LA CARRETERA: DV IMPERIAL - PAMPAS**

PLANO **PLANTA DE SEÑALIZACION Y SEGURIDAD VIAL KM 6+800 A KM 8+100**

ESCALA 1:1000

NUMERO PLANO 181152-100-63-2-6

REV. 0

CONFIDENCIAL

ESTE PLANO Y LA INFORMACION CONTENIDA EN EL, SON PROPIEDAD DE MTC - PROVIAS NACIONAL. SU USO Y REPRODUCCION SIN AUTORIZACION PREVIA, ESTAN PROHIBIDOS.

GMI

Poseo de La República 4667 7mo Piso  
Lima 34, PERU Tel: 213-5600  
www.gmisacom.pe