


SIMBOLOS	
	CONTACTO CONOCIDO
	CONTACTO CUBIERTO
	FOLIACION VERTICAL
	CABALGAMIENTO Y FALLA INVERSA LA DENTADURA
	SOBRESCURRIMIENTO
	FALLA INFERIDA
	FALLA CONOCIDA
	FALLA PROBABLE
	RUMBO Y BUZAMIENTO DE CAPAS VOLCADAS
	RUMBO Y BUZAMIENTO DE ESTRATOS
	ESTRATO VERTICAL
	EJE DE ANTICLINAL
	EJE DE SINCLINAL
	EJE DE ANTICLINAL VOLCADO
	EJE DE SINCLINAL VOLCADO
	RUMBO Y BUZAMIENTO DE FOLIACION

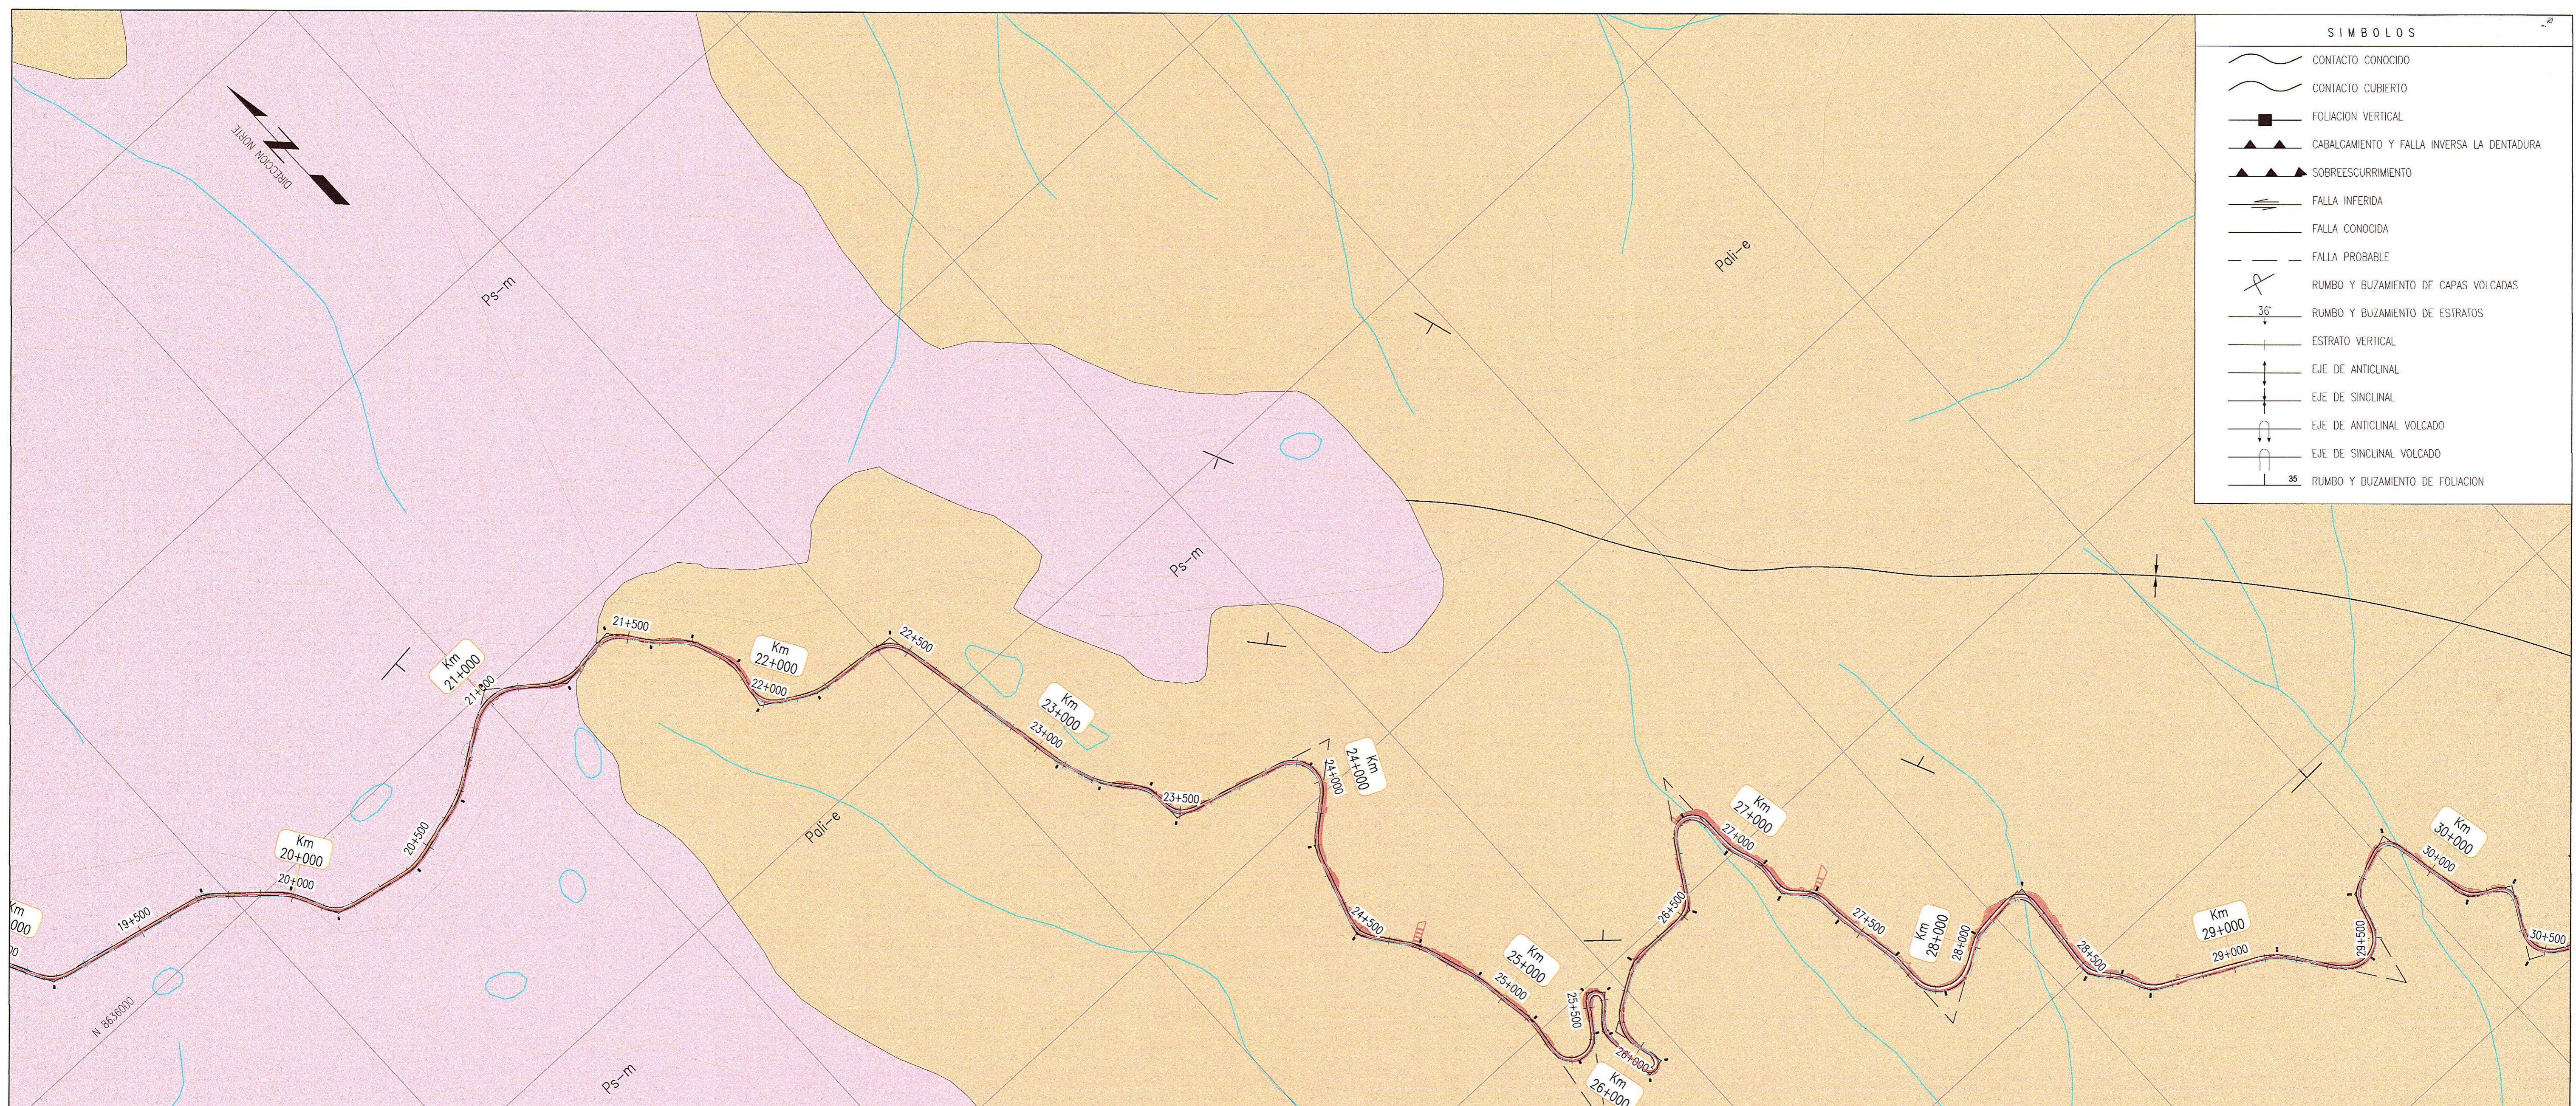

LEYENDA		ROCAS SEDIMENTARIAS Y METAM.	
EDAD		SECTOR OCCIDENTAL	SECTOR ORIENTAL
CENOZOICO	CUATERNARIO		Q-ol Depósitos aluviales
	RECIENTE		
MESOZOICO	CRETACIO INFERIOR	ALBANO MEDIO	Fma. Chúlec-Pariatambo Ki-chp
		NEOCOMIANO	Gpo. Goyllarisquiza Ki-g
	LIASICO	Fm. Condorsinga	 Ji-c
		Fm. Aramachay	 Ji-a
TRAS. JURASICO SUPERIOR	Fm. Chamberá	 Trs-c	
PALEOZOICO PERMIANO	SUPERIOR		Jr-p Gpo. Pucará
	INFERIOR		Ps-m Gpo. Mito
CARBONIFERO	SUPERIOR		Pi-c Gpo. Copacabana
	INFERIOR		Pol-e Gpo. Excelsior

NOTAS		REV.	FECHA	DESCRIPCIÓN	DIB.	DS.	JD	JP	GE	CLT
REVISIONES	A	04.ENE.13	EMITIDO PARA CORDINACION INTERNA	LSP	WRC	APH	MHM	APM		
	B	07.ENE.13	EMITIDO PARA APROBACION DEL CLIENTE	LSP	WRC	APH	MHM	APM		
	C	18.FEB.13	EMITIDO PARA APROBACION DEL CLIENTE	LSP	WRC	APH	MHM	APM		
	D	08.ABR.13	EMITIDO PARA CONSTRUCCION	LSP	WRC	APH	MHM	APM		
	1	10.JUN.13	EMITIDO PARA CONSTRUCCION	LSP	WRC	APH	MHM	APM		

PLANO N°	REFERENCIA

MTC **PROVIAS NACIONAL**
Astaldi GyM
Kallpa
 Consorcio Rio Mantaro

DIBUJO	LUIS SIFUENTES	FECHA APROB.	08.ABR.2013
JEFE DISCIPLINA	AGUSTIN PAREDES	FECHA APROB.	08.ABR.2013
JEFE DE PROYECTO	MARTHA HERRERA	FECHA APROB.	08.ABR.2013
GERENTE DE ESTUDIO	ALBERTO PONCE	FECHA APROB.	08.ABR.2013
CLIENTE		FECHA APROB.	

PROPIETARIO	MTC - PROVIAS NACIONAL
PROYECTO	ESTUDIO DEFINITIVO PARA LA REHABILITACIÓN Y MEJORAMIENTO DE LA CARRETERA: DV IMPERIAL - PAMPAS
PLANO	SECTOR: Km 0+000 - Km 36+850 GEOLOGICO REGIONAL
ESCALA	1:10,000
NUMERO PLANO	181152-100-51-003-3
REV.	1

CONFIDENCIAL
 ESTE PLANO Y LA INFORMACION CONTENIDA EN EL SON PROPIEDAD DE MTC - PROVIAS NACIONAL. SU USO Y REPRODUCCION SIN AUTORIZACION PREVIA, ESTAN PROHIBIDOS.

GMI
 Paseo de La República 4667 7mo Piso
 Lima 34, PERU Tel: 213-5600
 www.gmiso.com.pe