


PLANTA
1:2000

LEYENDA LOCAL	
UNIDADES LITOESTRATIGRAFICAS	
DEPÓSITOS ALUVIONALES	Q-al
DEPÓSITOS RESIDUALES	Q-re
DEPÓSITOS COLUVIALES	Q-e
	Q-g
DEPÓSITOS FLUVOGLACIARES	Q-co
DEPÓSITOS GLACIÁRICOS	Q-12
	Q-g3
FORMACIÓN CHÓLEC-PARIATAMBO	Q-g2
GPO. GOYLLARISQUIZGA	Ki-g
GPO. PUCARÁ	Ki-c
	Ji-a
	Trs-c
GPO. MITÚ	Ps-m
GPO. COPACABANA	Pi-c
GPO. EXCELCIOR	Pali-e

LEYENDA GEODINAMICA EXTERNA	
	DESPLAZAMIENTOS
	ESCARPA DE DESPLAZAMIENTO
	DERRUMBES
	DESPRENDIMIENTO DE BLOQUES
	FORMACION DE CARCAVAS
	AFLORAMIENTO DE AGUA
	REPTACIONES
	EROSION TALUD HOMBRO INFERIOR
	EROSION DE RIBERAS
	FILTRACION
	FLUJO DE DETRITOS (HUAYCO)
	ASENTAMIENTO
	FLUJO DE ESCOMBROS
	BOFEDAL

ESTACION GEOMECANICA N° 2
KM 3+462

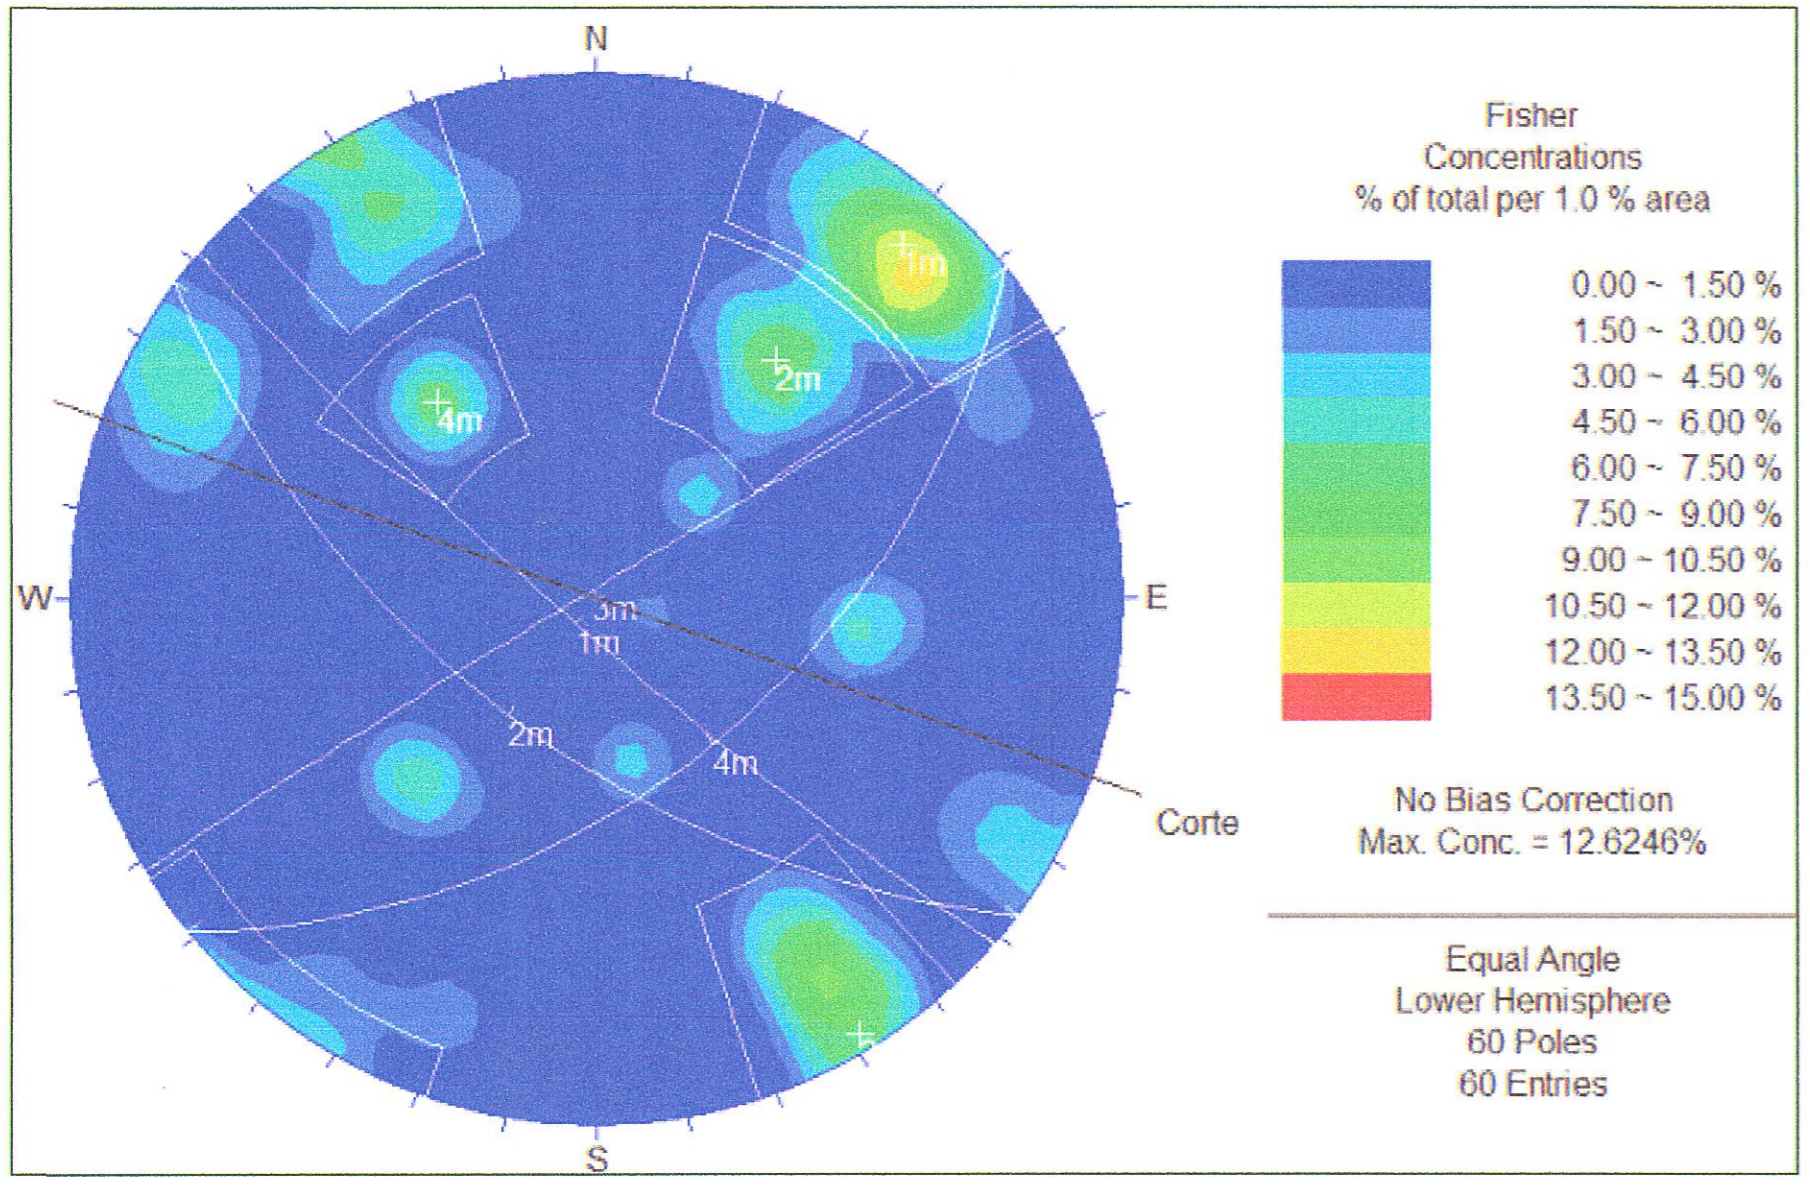

LEYENDA TOPOGRAFICA	
	EJE
	CURVAS DE NIVEL MAYORES
	CURVAS DE NIVEL MENORES

SIMBOLOS	
	CONTACTO CONOCIDO
	CONTACTO CUBIERTO
	FOLIACION VERTICAL
	CABALGAME Y FALLA INVERSA LA DENTADURA
	SOBRECURRIMIENTO
	FALLA INFERIDA
	FALLA CONOCIDA
	FALLA PROBABLE
	RUMBO Y BUZAMIENTO DE CAPAS VOLCADAS
	RUMBO Y BUZAMIENTO DE ESTRATOS
	ESTRATO VERTICAL
	EJE DE ANTICLINAL
	EJE DE SINCLINAL
	EJE DE ANTICLINAL VOLCADO
	EJE DE SINCLINAL VOLCADO
	RUMBO Y BUZAMIENTO DE FOLIACION

NOTAS	REV.	FECHA	DESCRIPCION	DIB.	DS.	JD	JP	GE	CLT
REVISIONES	A	04.ENE.13	EMITIDO PARA CORDINACION INTERNA	LSP	WRC	APH	MHM	APM	.
	B	07.ENE.13	EMITIDO PARA APROBACION DEL CLIENTE	LSP	WRC	APH	MHM	APM	.
	C	18.FEB.13	EMITIDO PARA APROBACION DEL CLIENTE	LSP	WRC	APH	MHM	APM	.
	D	08.ABR.13	EMITIDO PARA CONSTRUCCION	LSP	WRC	APH	MHM	APM	.
	1	10.JUN.13	EMITIDO PARA CONSTRUCCION	LSP	WRC	APH	MHM	APM	.

PLANO N°	REFERENCIA
.	.
.	.
.	.
.	.
.	.
.	.
.	.
.	.
.	.

ASTALDI GyM

 Consorcio Rio Mantaro

DIBUJO LUIS SIFUENTES	FECHA APROB. 08.ABR.2013	PROPIETARIO MTC - PROVIAS NACIONAL
JEFE DISCIPLINA AGUSTIN PAREDES	FECHA APROB. 08.ABR.2013	PROYECTO ESTUDIO DEFINITIVO PARA LA REHABILITACIÓN Y MEJORAMIENTO DE LA CARRETERA: DV IMPERIAL - PAMPAS
JEFE DE PROYECTO MARTHA HERRERA	FECHA APROB. 08.ABR.2013	PLANO SECTOR: Km 0+000 - Km 36+850 GEOLOGICO LOCAL KM 3+000 - KM 4+000
GERENTE DE ESTUDIO ALBERTO PONCE	FECHA APROB. 08.ABR.2013	ESCALA INDICADA
CLIENTE	FECHA APROB.	NUMERO PLANO 181152-100-51-004-4
COD. PROY. GMI No. 181152	COD. PROY. CLIENTE No.	REV. 1

CONFIDENCIAL
 ESTE PLANO Y LA INFORMACION CONTENIDA EN EL SON PROPIEDAD DE MTC - PROVIAS NACIONAL. SU USO Y REPRODUCCION SIN AUTORIZACION PREVIA, ESTAN PROHIBIDOS.

Paseo de La República 4667 7mo Piso
 Lima 34, PERU Tel: 213-5600
 www.gmi.com.pe