


PLANTA
1:2000

CONTINUA EN PLANO 181152-100-51-004-14

LEYENDA LOCAL	
UNIDADES LITOESTRATIGRAFICAS	
DEPÓSITOS ALUVIONALES	Q-al
DEPÓSITOS RESIDUALES	Q-re
DEPÓSITOS COLUVIALES	Q-co
DEPÓSITOS FLUVOGLACIARES	Q-12
DEPÓSITOS GLACIÁRICOS	Tercera glaciación
	Segunda glaciación
FORMACIÓN CHÚLEC-PARIATAMBO	Ki-chp
GPO. GOYLLARISQUIZGA	Ki-g
GPO. PUCARÁ	Fm. Condorsinga
	Fm. Aramochay
	Fm. Chamará
GPO. MITÚ	Ps-m
GPO. COPACABANA	Pi-c
GPO. EXCELCIOR	Pol-e

LEYENDA GEODINAMICA EXTERNA	
	DESPLAZAMIENTOS
	ESCARPA DE DESPLAZAMIENTO
	DERRUMBES
	DESPRENDIMIENTO DE BLOQUES
	FORMACION DE CARCAVAS
	AFLORAMIENTO DE AGUA
	REPTACIONES
	EROSION TALUD HOMBRO INFERIOR
	EROSION DE RIBERAS
	FILTRACION
	FLUJO DE DETRITUS (HUAYCO)
	ASENTAMIENTO
	FLUJO DE ESCOMBROS
	BOFEDAL

ESTACION GEOMECANICA N° 6
KM 12+478

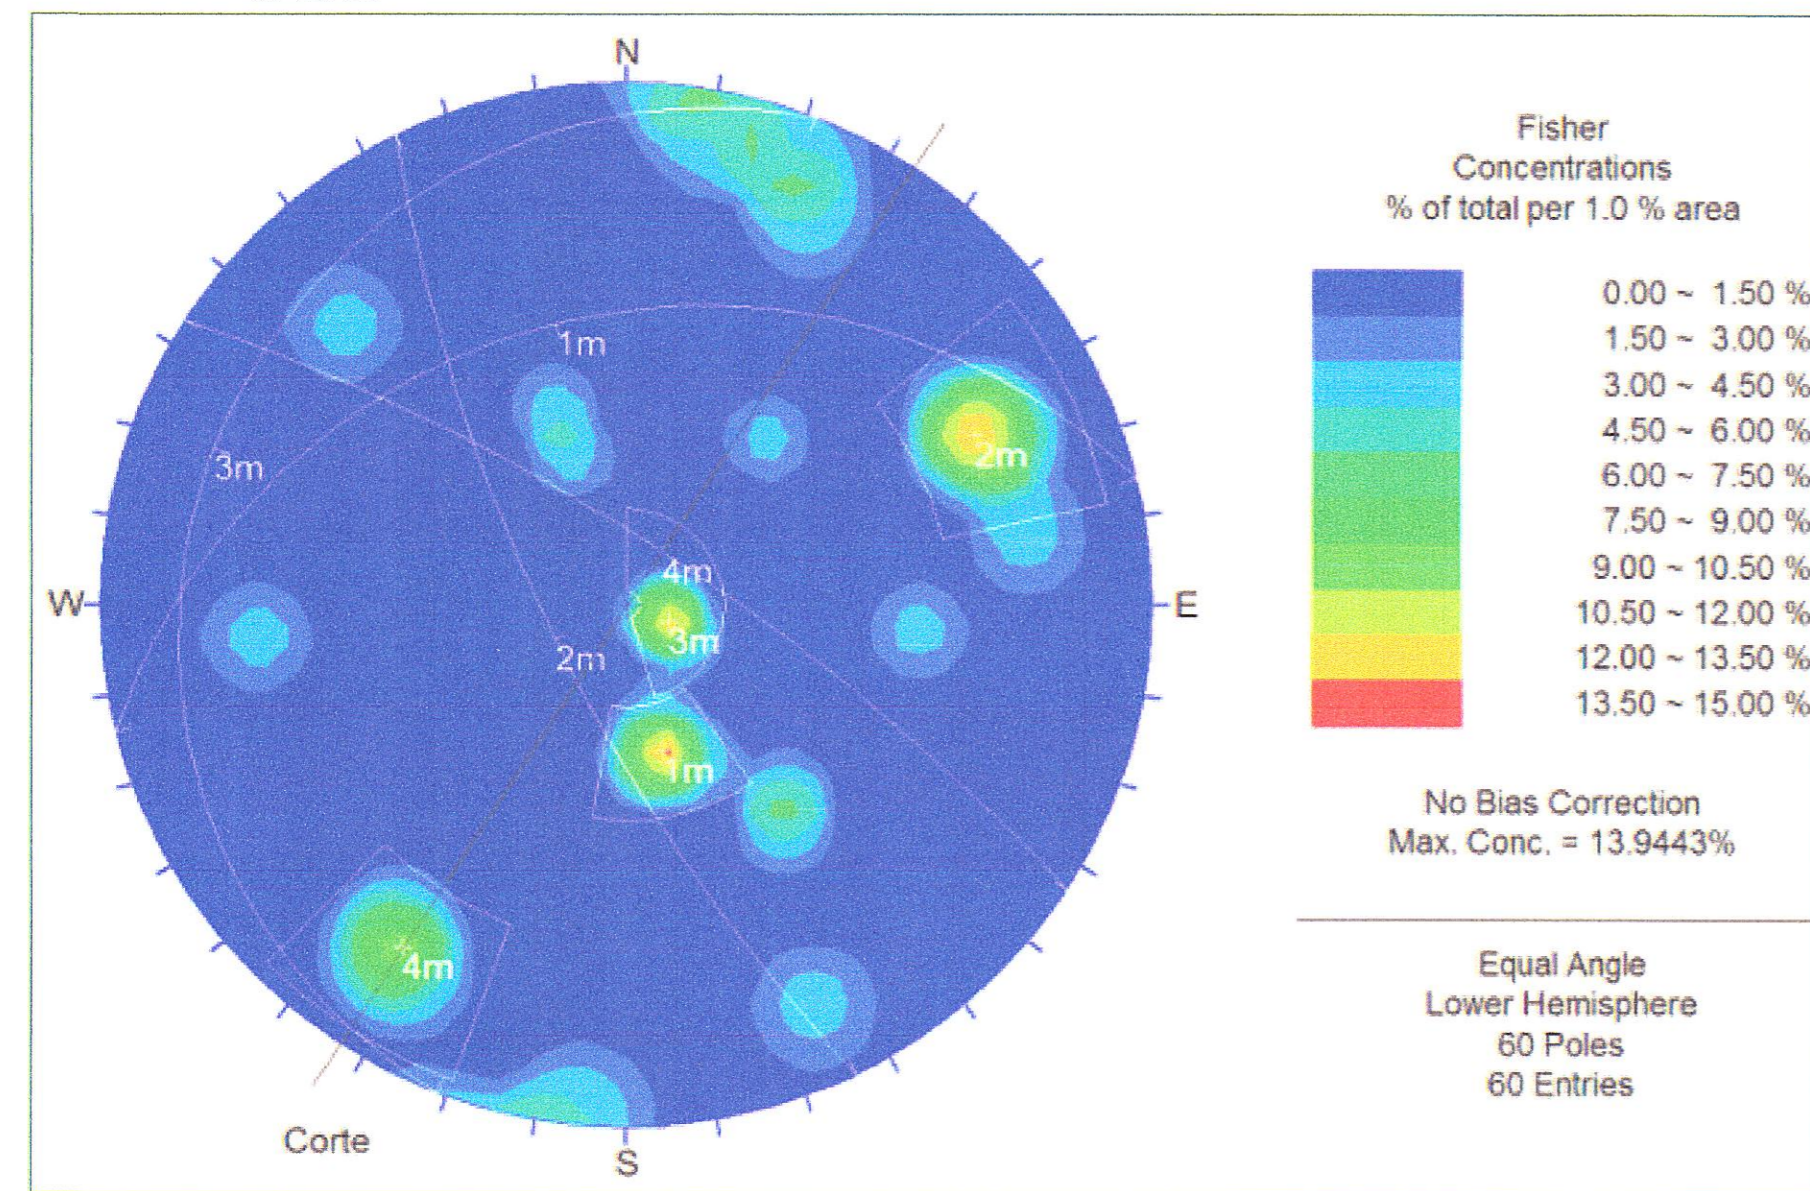

LEYENDA TOPOGRAFICA	
	EJE
	CURVAS DE NIVEL MAYORES
	CURVAS DE NIVEL MENORES
	LIMITE DISTRITAL

SIMBOLOS	
	CONTACTO CONOCIDO
	CONTACTO CUBIERTO
	FOLIACION VERTICAL
	CABALGAMIENTO Y FALLA INVERSA LA DENTADURA
	SOBREESCORRIMIENTO
	FALLA INFERIDA
	FALLA CONOCIDA
	FALLA PROBABLE
	RUMBO Y BUZAMIENTO DE CAPAS VOLCADAS
	RUMBO Y BUZAMIENTO DE ESTRATOS
	ESTRATO VERTICAL
	EJE DE ANTICLINAL
	EJE DE SINCLINAL
	EJE DE ANTICLINAL VOLCADO
	EJE DE SINCLINAL VOLCADO
	RUMBO Y BUZAMIENTO DE FOLIACION

NOTAS	REV.	FECHA	DESCRIPCION	DIB.	DS.	JD	JP	GE	CLT
REVISIONES	A	04.ENE.13	EMITIDO PARA CORDINACION INTERNA	LSP	WRC	APH	MHM	APM	-
	B	07.ENE.13	EMITIDO PARA APROBACION DEL CLIENTE	LSP	WRC	APH	MHM	APM	-
	C	18.FEB.13	EMITIDO PARA APROBACION DEL CLIENTE	LSP	WRC	APH	MHM	APM	-
	D	08.ABR.13	EMITIDO PARA CONSTRUCCION	LSP	WRC	APH	MHM	APM	-
	E	10.JUN.13	EMITIDO PARA CONSTRUCCION	LSP	WRC	APH	MHM	APM	-

PLANO N°	REFERENCIA
-	-
-	-
-	-
-	-
-	-
-	-
-	-
-	-
-	-

Consorcio Rio Mantaro

MTG - PROVIAS NACIONAL

PROYECTO: ESTUDIO DEFINITIVO PARA LA REHABILITACIÓN Y MEJORAMIENTO DE LA CARRETERA: DV IMPERIAL - PAMPAS

PLANO: SECTOR: Km 0+000 - Km 36+850
GEOLÓGICO LOCAL KM 12+000 - KM 13+000

DIBUJO: LUIS SIFUENTES	FECHA APROB.: 08.ABR.2013	PROPIETARIO:
JEFE DISCIPLINA: AGUSTIN PAREDES	FECHA APROB.: 08.ABR.2013	PROYECTO:
JEFE DE PROYECTO: MARTHA HERRERA	FECHA APROB.: 08.ABR.2013	PLANO:
GERENTE DE ESTUDIO: ALBERTO PONCE	FECHA APROB.: 08.ABR.2013	ESCALA:
CLIENTE:	FECHA APROB.:	INDICADA:
COD. PROY. GMI No. 181152	COD. PROY. CLIENTE No.:	NUMERO PLANO: 181152-100-51-004-13
		REV. 1

Posse de La Republica 4667 7mo Piso
Lima 34, PERU Tel: 213-5600
www.gmi.com.pe