

CONTINUA EN PLANO 181152-100-51-004-19


VIENE DE PLANO 181152-100-51-004-17

PLANTA
1:2000

LEYENDA LOCAL	
UNIDADES LITOESTRATIGRAFICAS	
DEPÓSITOS ALUVIONALES	Q-al
DEPÓSITOS RESIDUALES	Q-re
DEPÓSITOS COLUVIALES	Q-e
	Q-d
	Q-co
DEPÓSITOS FLUVOGLACIARES	Q-12
	Q-g3
DEPÓSITOS GLACIÁRICOS	Q-g2
	Q-g1
FORMACIÓN CHÚLEEC-PARIATAMBO	Ki-chp
GPO. GOYLLARISQUIZGA	Ki-g
	Ki-c
GPO. PUCARÁ	Ji-a
	Ji-c
	Trs-c
GPO. MITÚ	Ps-m
GPO. COPACABANA	Pi-c
GPO. EXCELCIOR	Paif-e

LEYENDA GEODINAMICA EXTERNA	
	DESPLAZAMIENTOS
	ESCARPA DE DESPLAZAMIENTO
	DERRUMBES
	DESPRENDIMIENTO DE BLOQUES
	FORMACION DE CARCAVAS
	AFLORAMIENTO DE AGUA
	REPTACIONES
	EROSION TALUD HOMBRO INFERIOR
	EROSION DE RIBERAS
	FILTRACION
	FLUJO DE DETRITUS (HUAYCO)
	ASENTAMIENTO
	FLUJO DE ESCOMBROS
	BOFEDAL

ESTACION GEOMECANICA N° 8
KM 17+479

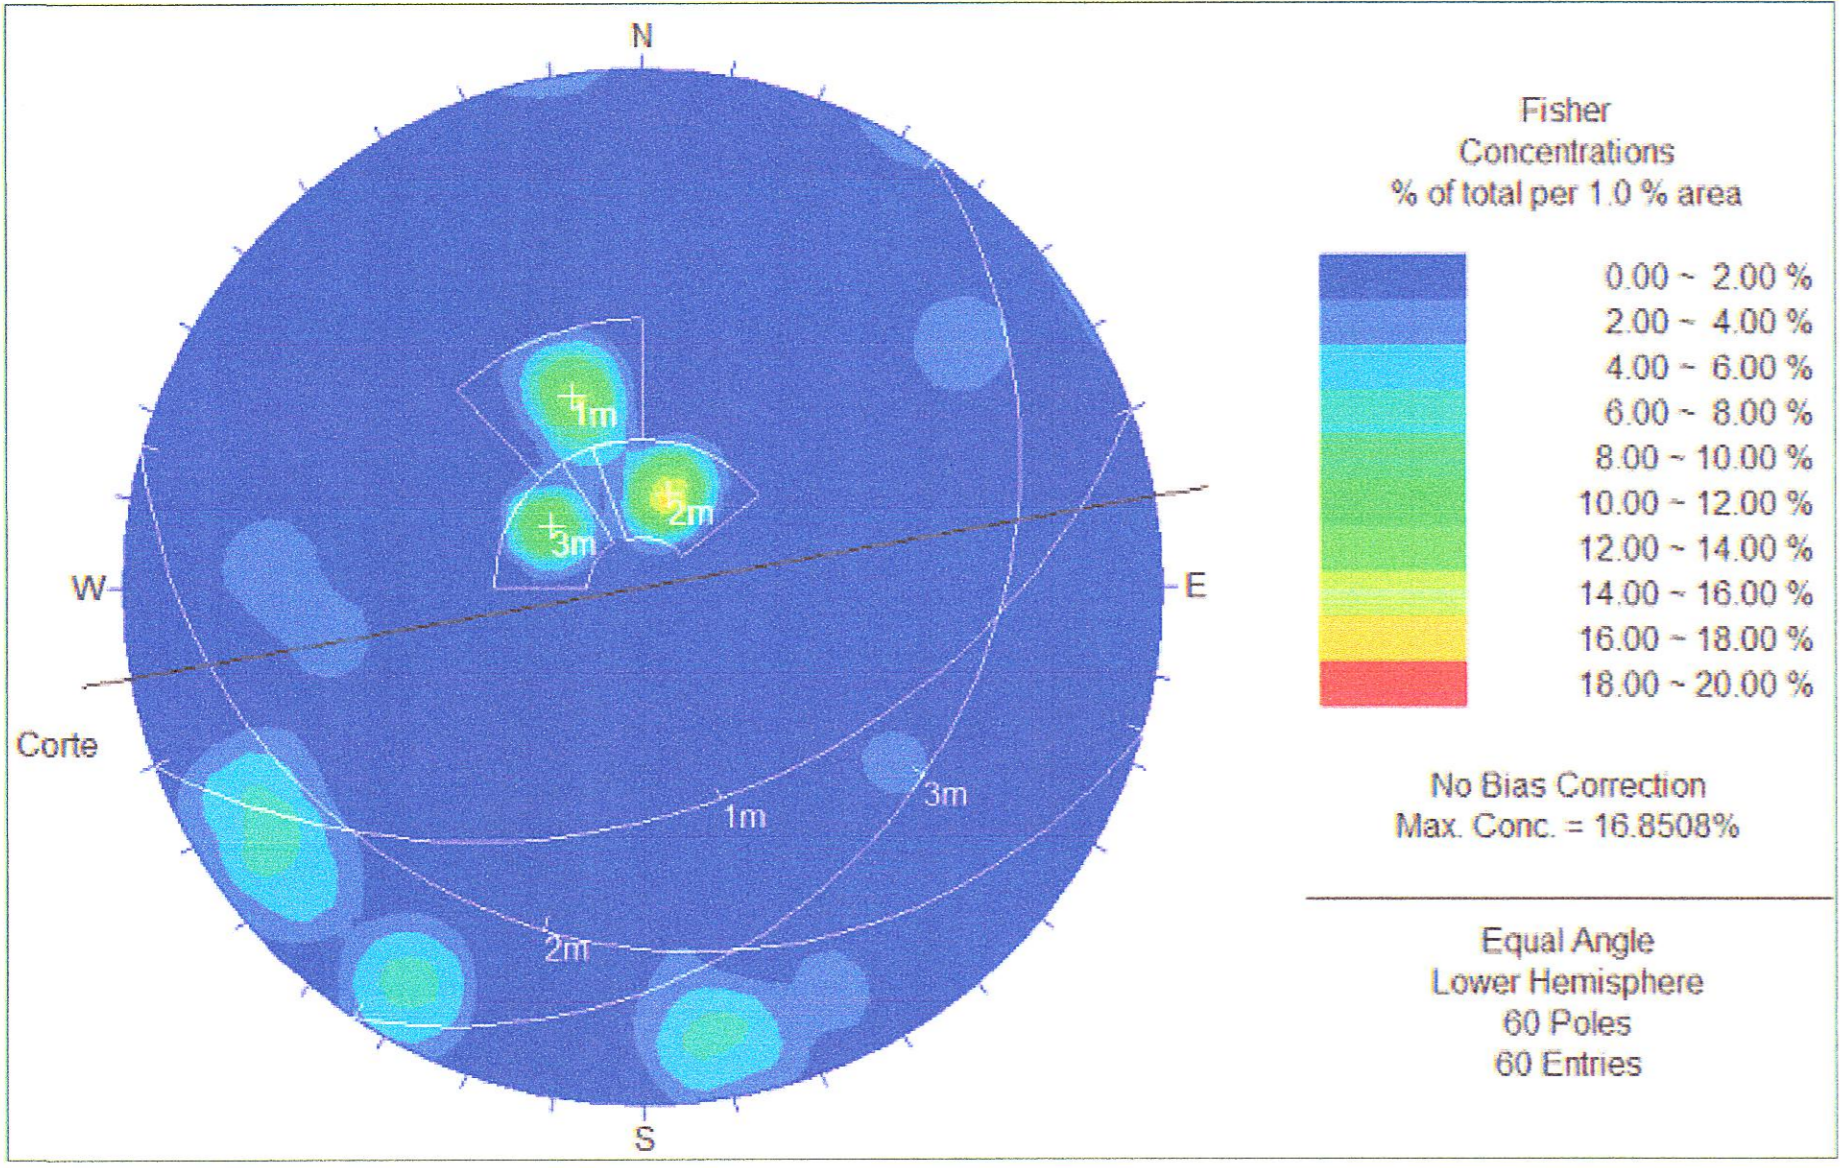

LEYENDA TOPOGRAFICA	
	EJE
	CURVAS DE NIVEL MAYORES
	CURVAS DE NIVEL MENORES
	LIMITE DISTRITAL

SIMBOLOS	
	CONTACTO CONOCIDO
	CONTACTO CUBIERTO
	FOLIACION VERTICAL
	CABALGAMIENTO Y FALLA INVERSA LA DENTADURA
	SOBRESCURRIMIENTO
	FALLA INFERIDA
	FALLA CONOCIDA
	FALLA PROBABLE
	RUMBO Y BUZAMIENTO DE CAPAS VOLCADAS
	RUMBO Y BUZAMIENTO DE ESTRATOS
	ESTRATO VERTICAL
	EJE DE ANTICLINAL
	EJE DE SINCLINAL
	EJE DE ANTICLINAL VOLCADO
	EJE DE SINCLINAL VOLCADO
	RUMBO Y BUZAMIENTO DE FOLIACION

REV.	FECHA	DESCRIPCIÓN	DIB.	DS.	JD	JP	GE	CLT
A	04.ENE.13	EMITIDO PARA CORDINACION INTERNA	LSP	WRC	APH	MHM	APM	-
B	07.ENE.13	EMITIDO PARA APROBACION DEL CLIENTE	LSP	WRC	APH	MHM	APM	-
C	18.FEB.13	EMITIDO PARA APROBACION DEL CLIENTE	LSP	WRC	APH	MHM	APM	-
D	08.ABR.13	EMITIDO PARA CONSTRUCCION	LSP	WRC	APH	MHM	APM	-
1	10.JUN.13	EMITIDO PARA CONSTRUCCION	LSP	WRC	APH	MHM	APM	-

PLANO N°	REFERENCIA
-	-
-	-
-	-
-	-
-	-

ASTALDI GyM
Consorcio Rio Mantaro

Kallpa
GENERACION S.A.

MTG - PROVIAS NACIONAL

ESTUDIO DEFINITIVO PARA LA REHABILITACIÓN Y MEJORAMIENTO DE LA CARRETERA: DV IMPERIAL - PAMPAS

SECTOR: Km 0+000 - Km 36+850
GEOLOGICO LOCAL KM 17+000 - KM 18+000

CONFIDENCIAL
ESTE PLANO Y LA INFORMACION CONTENIDA EN EL SON PROPIEDAD DE MTC - PROVIAS NACIONAL. SU USO Y REPRODUCCION SIN AUTORIZACION PREVIA, ESTAN PROHIBIDOS.

Paseo de La República 4667 7mo Piso
Lima 34, PERU Tel: 213-5600
www.gmi.com.pe

DIBUJO: LUIS SIFUENTES	FECHA APROB.: 08.ABR.2013	PROPIETARIO:
JEFE DISCIPLINA: AGUSTIN PAREDES	FECHA APROB.: 08.ABR.2013	PROYECTO:
JEFE DE PROYECTO: MARTHA HERRERA	FECHA APROB.: 08.ABR.2013	PLANO:
GERENTE DE ESTUDIO: ALBERTO PONCE	FECHA APROB.: 08.ABR.2013	SECTOR: Km 0+000 - Km 36+850
CLIENTE:	FECHA APROB.:	GEOLOGICO LOCAL KM 17+000 - KM 18+000
COD. PROY. GMI No.:	COD. PROY. CLIENTE No.:	ESCALA:
181152		INDICADA
		NUMERO PLANO:
		181152-100-51-004-18
		REV.:
		1