


CONTINUA EN PLANO 181152-100-51-004-21

PLANTA
1:2000

LEYENDA LOCAL	
UNIDADES LITOESTRATIGRAFICAS	
DEPOSITOS ALLUVIALES	Q-al
DEPOSITOS RESIDUALES	Q-re
DEPOSITOS COLUMNALES	Q-e
	Q-d
	Q-co
DEPOSITOS FLUVIOGLACIARES	Q-12
DEPOSITOS GLACIARICOS	Tercera glaciación
	Q-g3
FORMACION CHULEC-PARIATAMBO	Segunda glaciación
	Q-g2
FORMACION CHULEC-PARIATAMBO	Ki-chp
GPO. GOYLLARISQUIZGA	Ki-g
GPO. PUCARÁ	Fm. Condorsinga
	Fm. Aramachay
	Fm. Chambará
GPO. MITÚ	Pi-m
GPO. COPACABANA	Pi-c
GPO. EXCELCIOR	Po-e

LEYENDA GEODINAMICA EXTERNA	
	DESPLIZAMIENTOS
	ESCARPA DE DESPLIZAMIENTO
	DERRUMBES
	DESPRENDIMIENTO DE BLOQUES
	FORMACION DE CARCAVAS
	AFLORAMIENTO DE AGUA
	REPTACIONES
	EROSION TALUD HOMBRO INFERIOR
	EROSION DE RIBERAS
	FILTRACION
	FLUJO DE DETRITUS (HUAYCO)
	ASENTAMIENTO
	FLUJO DE ESCOMBROS
	BOFEDAL

ESTACION GEOMECANICA N° 12
KM 19+902

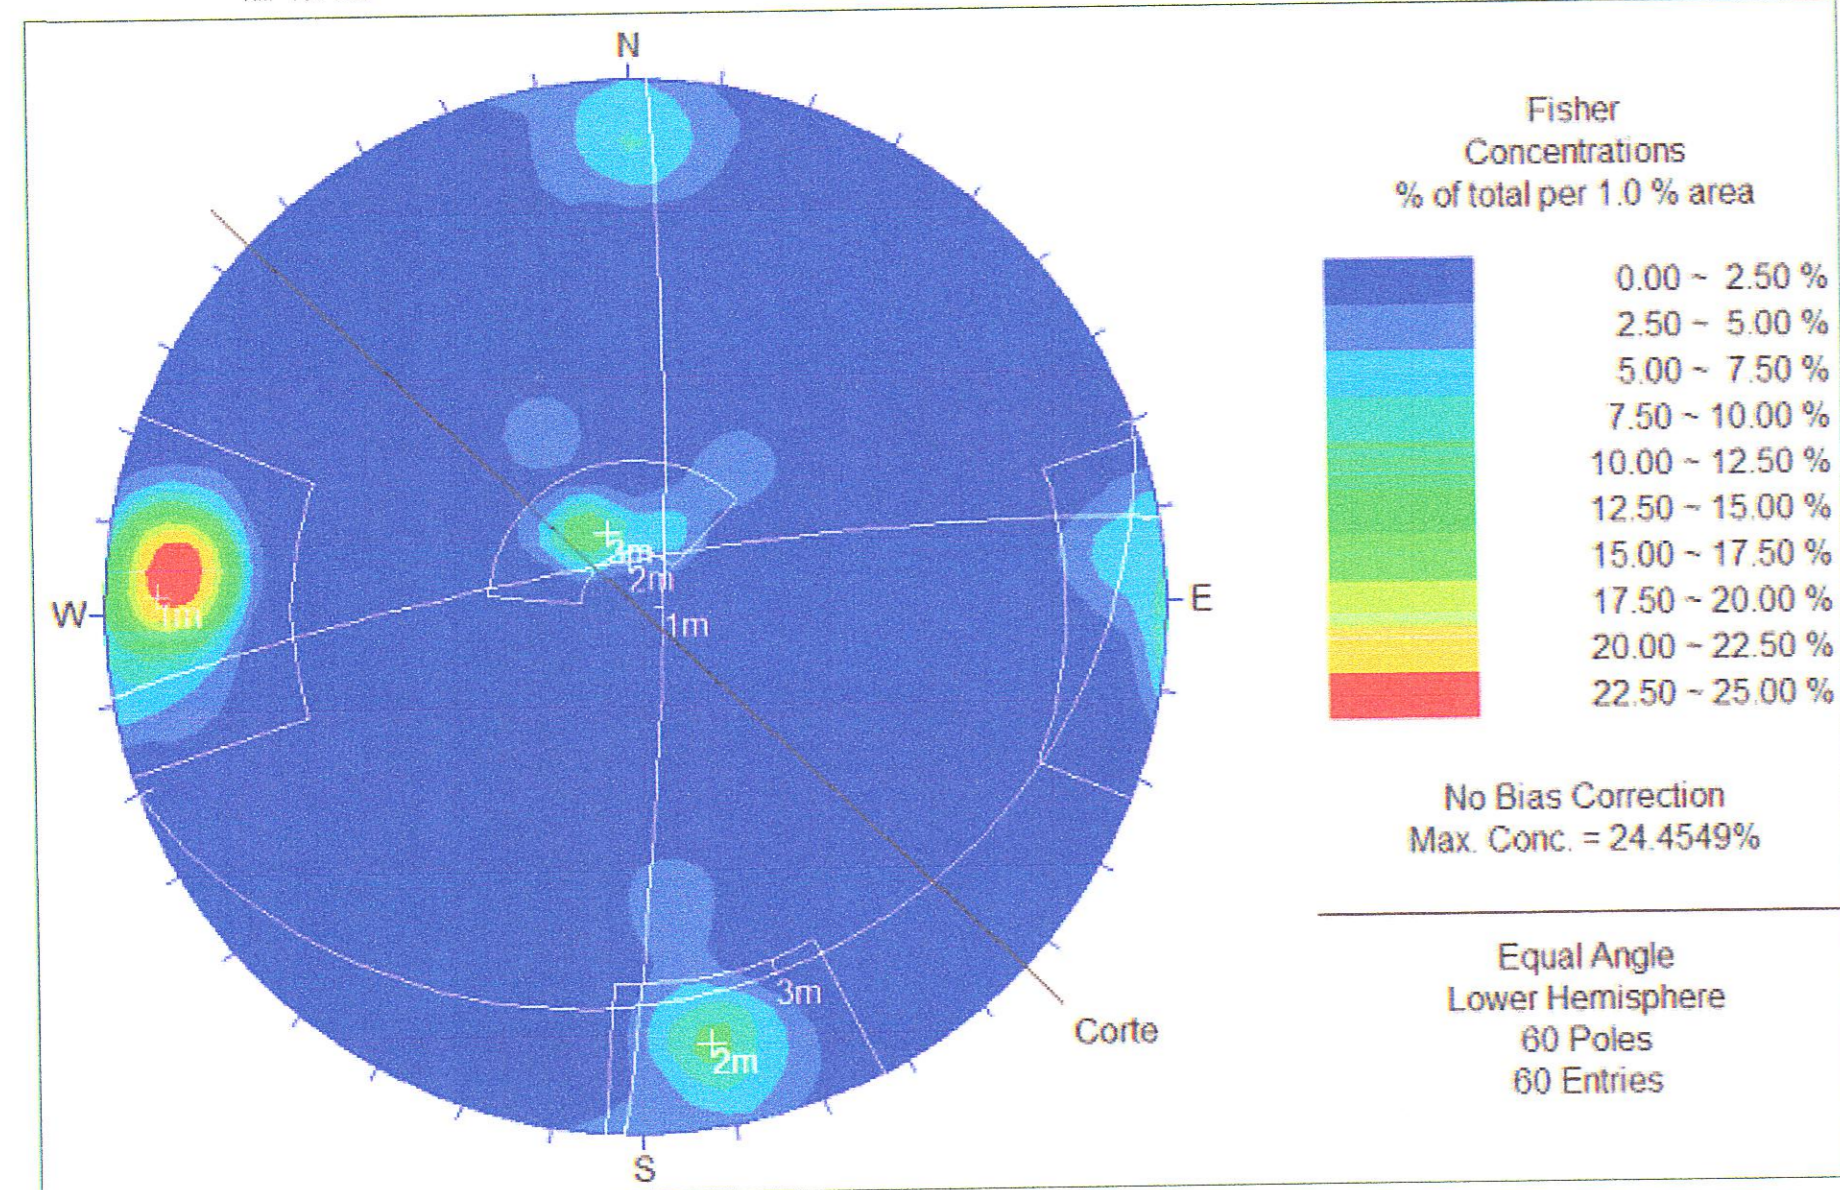

LEYENDA TOPOGRAFICA	
	EJE
	CURVAS DE NIVEL MAYORES
	CURVAS DE NIVEL MENORES
	LIMITE DISTRITAL

SIMBOLOS	
	CONTACTO CONOCIDO
	CONTACTO CUBIERTO
	FOLIACION VERTICAL
	CABALCAMIENTO Y FALLA INVERSA LA DENTADURA
	SOBRESCURRIMIENTO
	FALLA INFERIDA
	FALLA CONOCIDA
	FALLA PROBABLE
	RUMBO Y BUZAMIENTO DE CAPAS VOLCADAS
	RUMBO Y BUZAMIENTO DE ESTRATOS
	ESTRATO VERTICAL
	EJE DE ANTICLINAL
	EJE DE SINCLINAL
	EJE DE ANTICLINAL VOLCADO
	EJE DE SINCLINAL VOLCADO
	RUMBO Y BUZAMIENTO DE FOLIACION

REV.	FECHA	DESCRIPCION	DIB.	DS.	JD	JP	GE	CLT
A	04.ENE.13	EMITIDO PARA COORDINACION INTERNA	LSP	WRC	APH	MHM	APM	.
B	07.ENE.13	EMITIDO PARA APROBACION DEL CLIENTE	LSP	WRC	APH	MHM	APM	.
C	18.FEB.13	EMITIDO PARA APROBACION DEL CLIENTE	LSP	WRC	APH	MHM	APM	.
D	08.ABR.13	EMITIDO PARA CONSTRUCCION	LSP	WRC	APH	MHM	APM	.
1	10.JUN.13	EMITIDO PARA CONSTRUCCION	LSP	WRC	APH	MHM	APM	.

PLANO N°	REFERENCIA
.	.
.	.
.	.
.	.
.	.
.	.
.	.
.	.
.	.
.	.

CONSORCIO RIO MANTARO

DIBUJO: LUIS SIFUENTES
JEFE DISCIPLINA: AGUSTIN PAREDES
JEFE DE PROYECTO: MARTHA HERRERA
GERENTE DE ESTUDIO: ALBERTO PONCE
CLIENTE:

FECHA APROB.: 08.ABR.2013
FECHA APROB.: 08.ABR.2013
FECHA APROB.: 08.ABR.2013
FECHA APROB.: 08.ABR.2013
FECHA APROB.:

PROPIETARIO: **MTC - PROVIAS NACIONAL**
PROYECTO: ESTUDIO DEFINITIVO PARA LA REHABILITACION Y MEJORAMIENTO DE LA CARRETERA: DV IMPERIAL - PAMPAS
PLANO: SECTOR: Km 0+000 - Km 36+850
GEOLÓGICO LOCAL KM 19+000 - KM 20+000

COD. PROY. GMI No.: 181152
COD. PROY. CLIENTE No.:
ESCALA: INIDICADA
NUMERO PLANO: 181152-100-51-004-20
REV.: 1

CONFIDENCIAL
ESTE PLANO Y LA INFORMACION CONTENIDA EN EL, SON PROPIEDAD DE MTC - PROVIAS NACIONAL. SU USO Y REPRODUCCION SIN AUTORIZACION PREVIA, ESTAN PROHIBIDOS.

Paseo de La República 4667 7mo Piso
Lima 34, PERU Tel: 213-5600
www.gmisacompe