




CONTINUA EN PLANO 181152-100-51-004-24

PLANTA
1:2000

LEYENDA LOCAL	
UNIDADES LITOESTRATIGRAFICAS	
DEPOSITOS ALUVIONALES	Q-al
DEPOSITOS RESIDUALES	Q-re
DEPOSITOS COLUVIALES	Q-e
	Q-co
DEPOSITOS FLUVIOGLACIARES	Q-12
DEPOSITOS GLACIARICOS	Tercera glaciación
	Segunda glaciación
FORMACION CHULEC-PARIATAMBO	Ki-chp
GPO. GOYLLARISQUIZGA	Ki-g
GPO. PUCARÁ	Fm. Condorsinga
	Fm. Aramachay
	Fm. Chamarbá
GPO. MITÚ	Ps-m
GPO. COPACABANA	Pi-c
GPO. EXCELCIOR	Pol-e

LEYENDA GEODINAMICA EXTERNA	
	DESPLIZAMIENTOS
	ESCARPA DE DESPLIZAMIENTO
	DERRUMBES
	DESPRENDIMIENTO DE BLOQUES
	FORMACION DE CARCAVAS
	AFLOJAMIENTO DE AGUA
	REPTACIONES
	EROSION TALUD HOMBRO INFERIOR
	EROSION DE RIBERAS
	FILTRACION
	FLUJO DE DETRITUS (HUAYCO)
	ASENTAMIENTO
	FLUJO DE ESCOMBROS
	BOFEDAL

ESTACION GEOMECANICA N° 17
KM 22+525

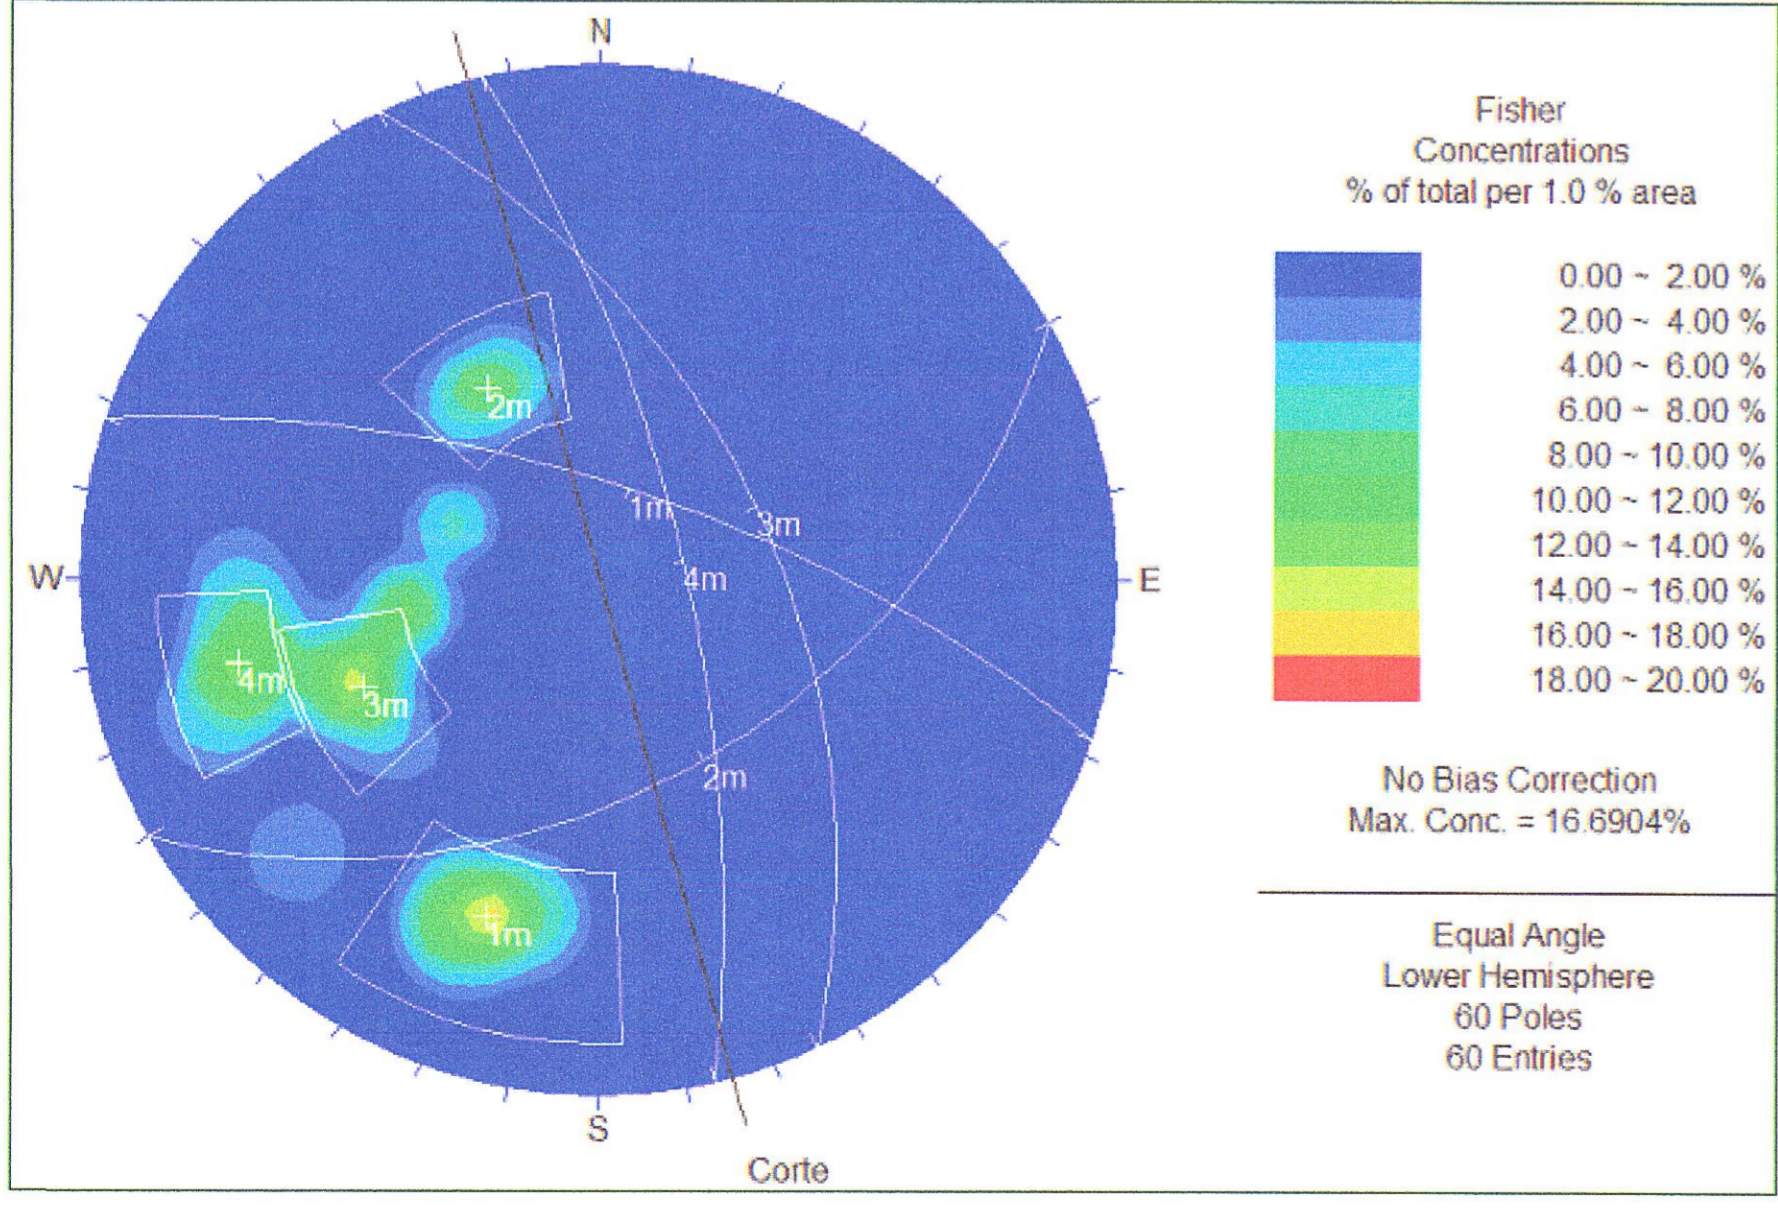

LEYENDA TOPOGRAFICA	
	EJE
	CURVAS DE NIVEL MAYORES
	CURVAS DE NIVEL MENORES
	LIMITE DISTRITAL

SIMBOLOS	
	CONTACTO CONOCIDO
	CONTACTO CUBIERTO
	FOLIACION VERTICAL
	CABALGAMIENTO Y FALLA INVERSA LA DENTADURA
	SOBREECURRIMIENTO
	FALLA INFERIDA
	FALLA CONOCIDA
	FALLA PROBABLE
	RUMBO Y BUIZAMIENTO DE CAPAS VOLCADAS
	RUMBO Y BUIZAMIENTO DE ESTRATOS
	ESTRATO VERTICAL
	EJE DE ANTICLINAL
	EJE DE SINCLINAL
	EJE DE ANTICLINAL VOLCADO
	EJE DE SINCLINAL VOLCADO
	RUMBO Y BUIZAMIENTO DE FOLIACION

NOTAS	REV.	FECHA	DESCRIPCION	DIB.	DS.	JD	JP	CE	CLT	PLANO N°	REFERENCIA
	A	15.ENE.13	EMITIDO PARA CORDINACION INTERNA	LSP	WRC	APH	MHM	APM			
	B	18.FEB.13	EMITIDO PARA APROBACION DEL CLIENTE	LSP	WRC	APH	MHM	APM			
	0	08.ABR.13	EMITIDO PARA CONSTRUCCION	LSP	WRC	APH	MHM	APM			
	1	10.JUN.13	EMITIDO PARA CONSTRUCCION	LSP	WRC	APH	MHM	APM			

Consorcio Rio Mantaro

DIBUJO: J. SIEMENES
JEFE DISCIPLINA: J. SIEMENES
FECHA APROB.: 08.ABR.2013

AGUSTIN PAREDES
JEFE DE PROYECTO: MARTHA HERRERA
FECHA APROB.: 08.ABR.2013

ALBERTO PONCE
GERENTE DE ESTUDIO: ALBERTO PONCE
FECHA APROB.: 08.ABR.2013

ESTUDIO DEFINITIVO PARA LA REHABILITACION Y MEJORAMIENTO DE LA CARRETERA: DV IMPERIAL - PAMPAS

SECTOR: Km 0+000 - Km 36+850
GEOLOGICO LOCAL KM 22+000 - KM 23+000

COD. PROY. GMI No. 181152

COD. PROY. CLIENTE No.

INDICADIA 181152-100-51-004-23

REVISIONES

CONFIDENCIAL
ESTE PLANO Y LA INFORMACION CONTENIDA EN EL SON PROPIEDAD DE MTC - PROVIAS NACIONAL
SU USO Y REPRODUCCION SIN AUTORIZACION PREVIA, ESTAN PROHIBIDOS.

Paseo de La República 4667 7mo Piso
Lima 34, PERU Tel: 213-5600
www.gmiso.com.pe