


PLANTA
1:2000

CONTINUA EN PLANO 181152-100-51-004-25


LEYENDA LOCAL	
UNIDADES LITOSTRATIGRAFICAS	
DEPÓSITOS ALUVIONALES	Q-al
DEPÓSITOS RESIDUALES	Q-re
DEPÓSITOS COLUMNALES	Q-e
	Q-d
	Q-co
DEPÓSITOS FLUVIOGLACIARES	Q-12
DEPÓSITOS GLACIÁRICOS	Q-g3
	Q-g2
FORMACIÓN CHÓLEC-PARIATAMBO	Ki-chp
GPO. GOYLLARISQUIZGA	Ki-g
GPO. PUCARÁ	Ji-c
	Ji-a
	Trs-c
	Ps-m
	Pi-c
GPO. EXCELCIOR	Pol-e

LEYENDA GEODINAMICA EXTERNA	
	DESPLIZAMIENTOS
	ESCARPA DE DESPLIZAMIENTO
	DERRUMBES
	DESPRENDIMIENTO DE BLOQUES
	FORMACION DE CARCAVAS
	AFLORAMIENTO DE AGUA
	REPTACIONES
	EROSION TALUD HOMBRO INFERIOR
	EROSION DE RIBERAS
	FILTRACION
	FLUJO DE DETRITUS (HUAYCO)
	ASENTAMIENTO
	FLUJO DE ESCOMBROS
	BOFEDAL

ESTACION GEOMECANICA N° 18
KM 23+260

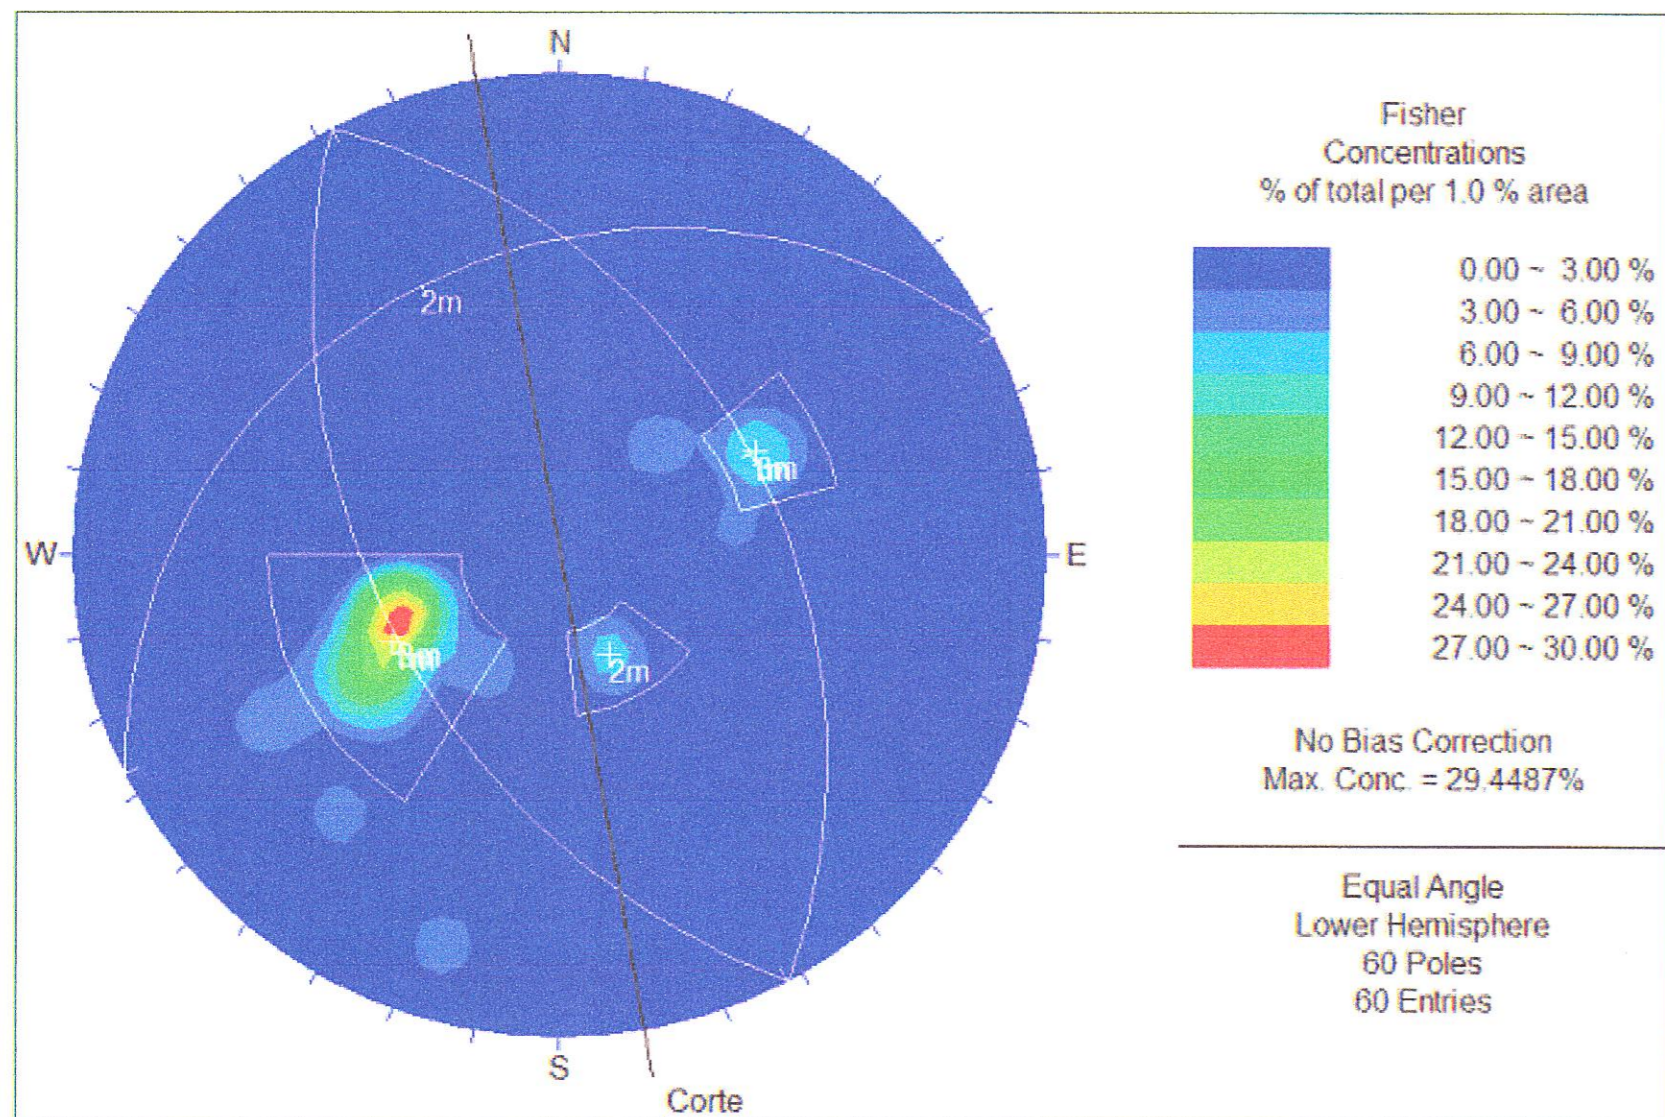

ESTACION GEOMECANICA N° 19
KM 23+570

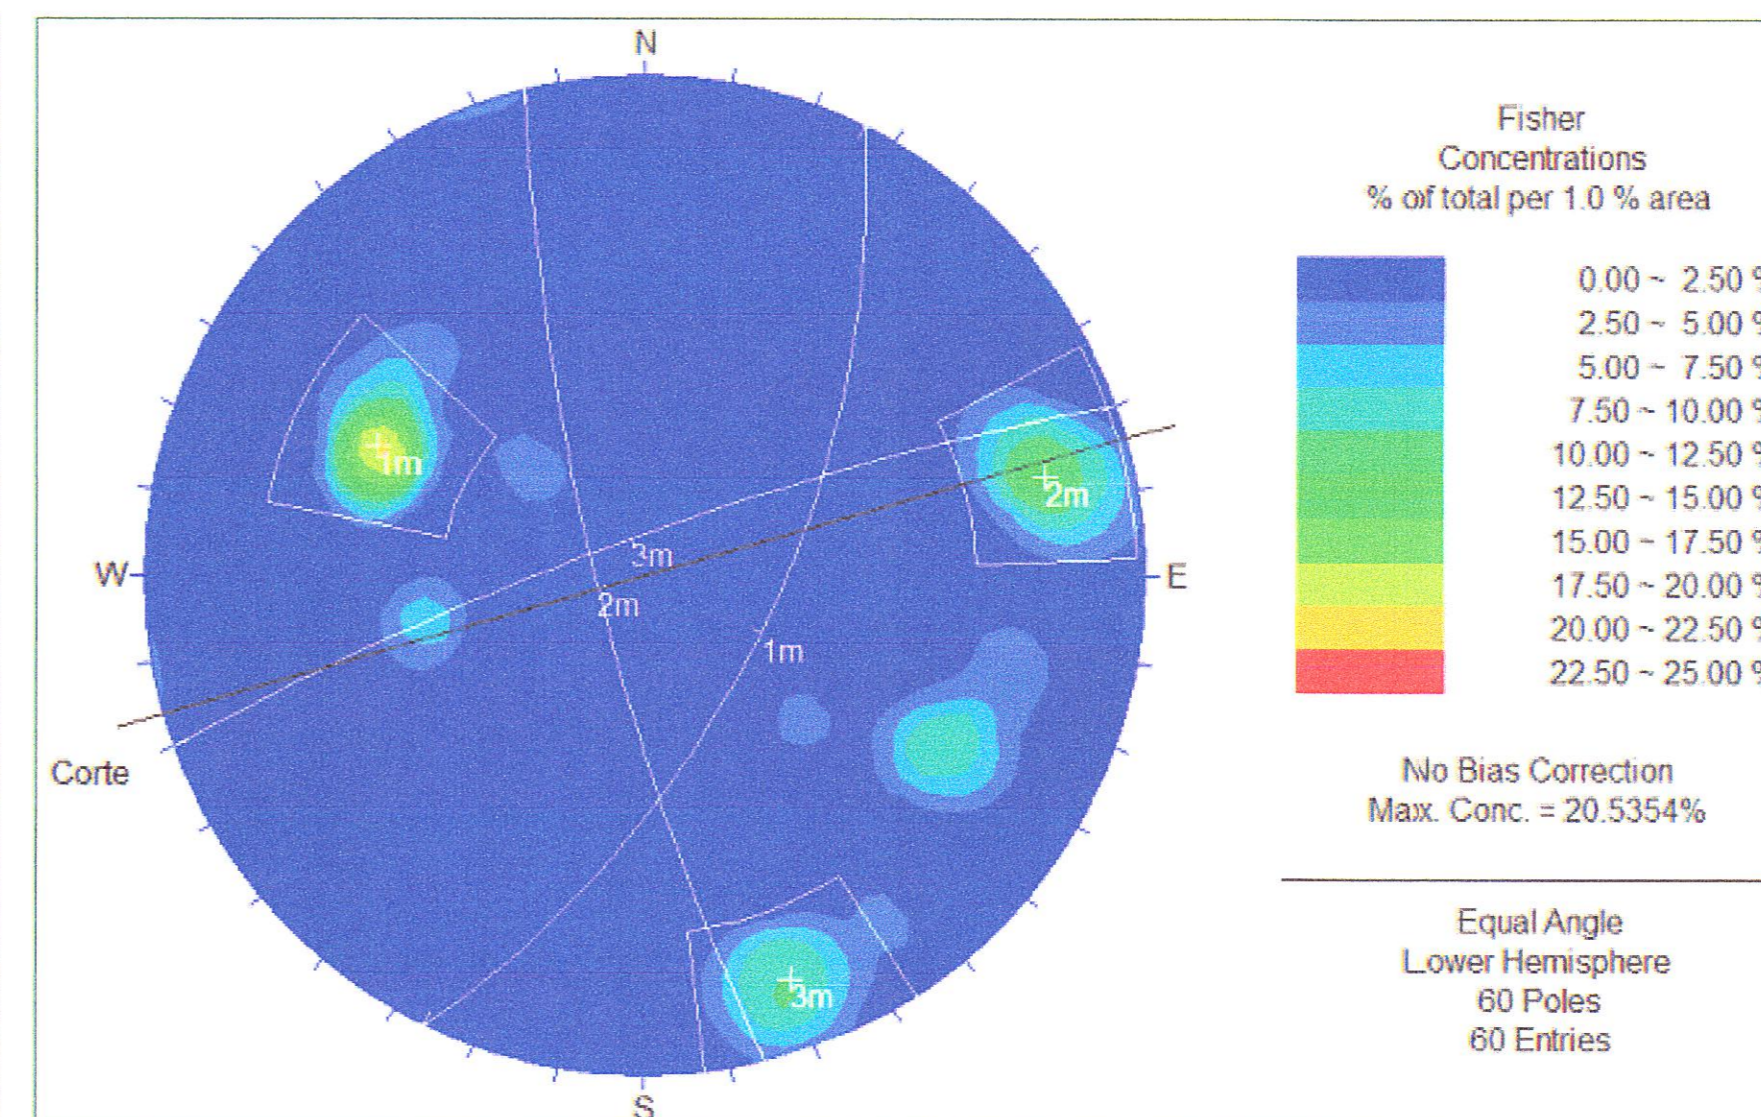

LEYENDA TOPOGRAFICA

	EJE
	CURVAS DE NIVEL MAYORES
	CURVAS DE NIVEL MENORES
	LIMITE DISTRITAL

SIMBOLOS

	CONTACTO CONOCIDO
	CONTACTO CUBIERTO
	FOLIACION VERTICAL
	CABALGAMIENTO Y FALLA INVERSA LA DENTADURA
	SOBRESCURRIMIENTO
	FALLA INFERIDA
	FALLA CONOCIDA
	FALLA PROBABLE
	RUMBO Y BUZAMIENTO DE CAPAS VOLCADAS
	RUMBO Y BUZAMIENTO DE ESTRATOS
	ESTRATO VERTICAL
	EJE DE ANTICLINAL
	EJE DE SINCLINAL
	EJE DE ANTICLINAL VOLCADO
	EJE DE SINCLINAL VOLCADO
	RUMBO Y BUZAMIENTO DE FOLIACION

NOTAS

REV.	FECHA	DESCRIPCION	DIB.	DS.	JD	JP	GE	CLT
A	15.ENE.13	EMITIDO PARA CORDINACION INTERNA	LSP	WRC	APH	MHM	APM	-
B	18.FEB.13	EMITIDO PARA APROBACION DEL CLIENTE	LSP	WRC	APH	MHM	APM	-
0	08.ABR.13	EMITIDO PARA CONSTRUCCION	LSP	WRC	APH	MHM	APM	-
1	10.JUN.13	EMITIDO PARA CONSTRUCCION	LSP	WRC	APH	MHM	APM	-

PLANO N°	REFERENCIA
-	-
-	-
-	-
-	-
-	-
-	-
-	-
-	-
-	-

Consorcio Rio Mantaro

MTC - PROVIAS NACIONAL

ESTUDIO DEFINITIVO PARA LA REHABILITACIÓN Y MEJORAMIENTO DE LA CARRETERA: DV IMPERIAL - PAMPAS

SECTOR: Km 0+000 - Km 36+850
GEOLÓGICO LOCAL KM 23+000 - KM 24+000

DIBUJO LUIS SIFUENTES	FECHA APROB. 08.ABR.2013	PROPIETARIO	CONFIDENCIAL ESTE PLANO Y LA INFORMACION CONTENIDA EN EL, SON PROPIEDAD DE MTC - PROVIAS NACIONAL SU USO Y REPRODUCCION SIN AUTORIZACION PREVIA, ESTAN PROHIBIDOS.
JEFE DISCIPLINA AGUSTIN PAREDES	FECHA APROB. 08.ABR.2013	PROYECTO	
JEFE DE PROYECTO MARTHA HERRERA	FECHA APROB. 08.ABR.2013	PLANO	
GERENTE DE ESTUDIO ALBERTO PONCE	FECHA APROB. 08.ABR.2013	ESCALA	
CLIENTE	FECHA APROB.	INDICADA	REV.
COD. PROY. GMI No. 181152	COD. PROY. CLIENTE No.	181152-100-51-004-24	1

Paseo de La República 4667 7mo Piso
Lima 34, PERU Tel: 213-5600
www.gmisa.com.pe