


PLANTA
1:2000


LEYENDA LOCAL	
UNIDADES LITOESTRATIGRAFICAS	
DEPOSITOS ALUVIALES	Q-al
DEPOSITOS RESIDUALES	Q-re
DEPOSITOS COLUVIALES	Q-e
	Q-co
DEPOSITOS FLUVIOGLACIARES	Q-12
DEPOSITOS GLACIARICOS	Q-g3
	Q-g2
FORMACION CHOLEC-PARIATAMBO	Ki-chp
GPO. GOYLLARISQUIZGA	Ji-g
GPO. PUCARÁ	Ji-c
	Ji-a
	Trs-c
GPO. MITÚ	Ps-m
GPO. COPACABANA	Pi-c
GPO. EXCELCIOR	Pal-e

LEYENDA GEODINAMICA EXTERNA	
	DESIZLIAMIENTOS
	ESCARPA DE DESIZLIAMIENTO
	DERRUMBES
	DESPRENDIMIENTO DE BLOQUES
	FORMACION DE CARCAVAS
	AFLOJAMIENTO DE AGUA
	REPTACIONES
	EROSION TALUD HOMBRO INFERIOR
	EROSION DE RIBERAS
	FILTRACION
	FLUJO DE DETRITUS (HUAYCO)
	ASENTAMIENTO
	FLUJO DE ESCOMBROS
	BOFEDAL


ESTACION GEOMECANICA N° 20
KM 24+080

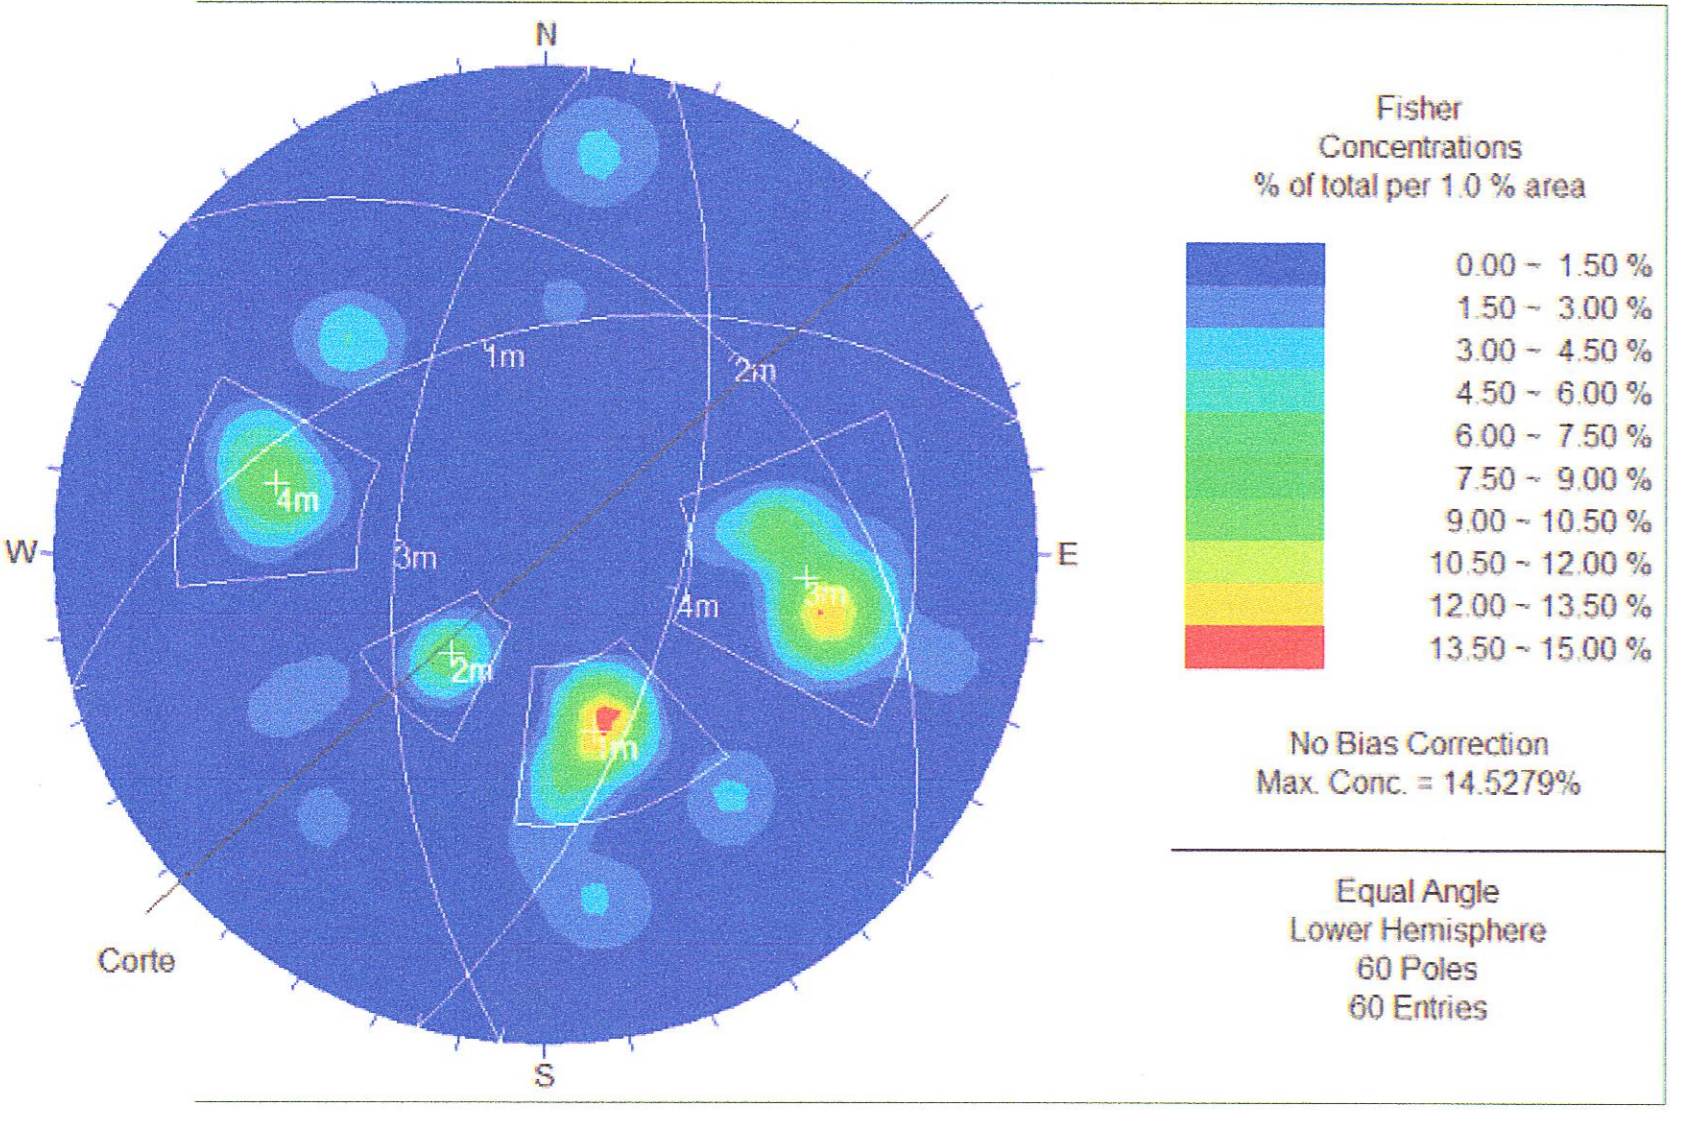

ESTACION GEOMECANICA N° 23
KM 24+490

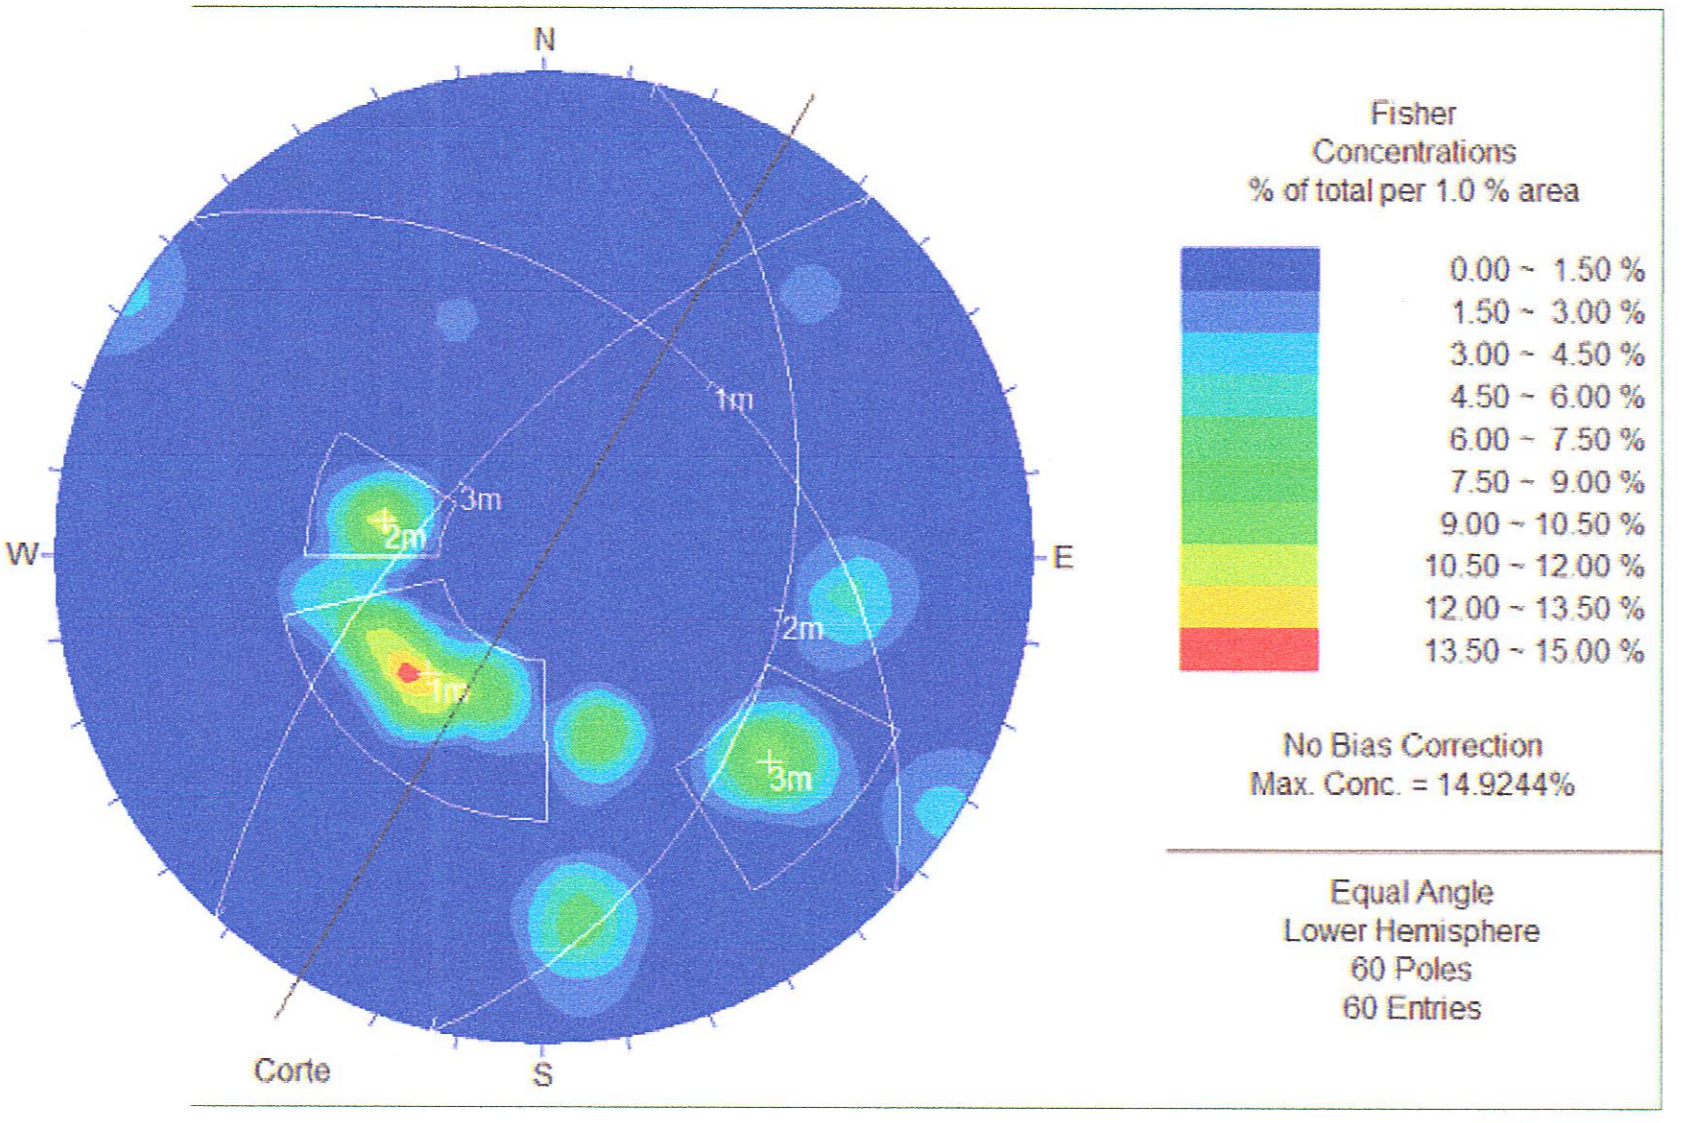

ESTACION GEOMECANICA N° 24
KM 24+740

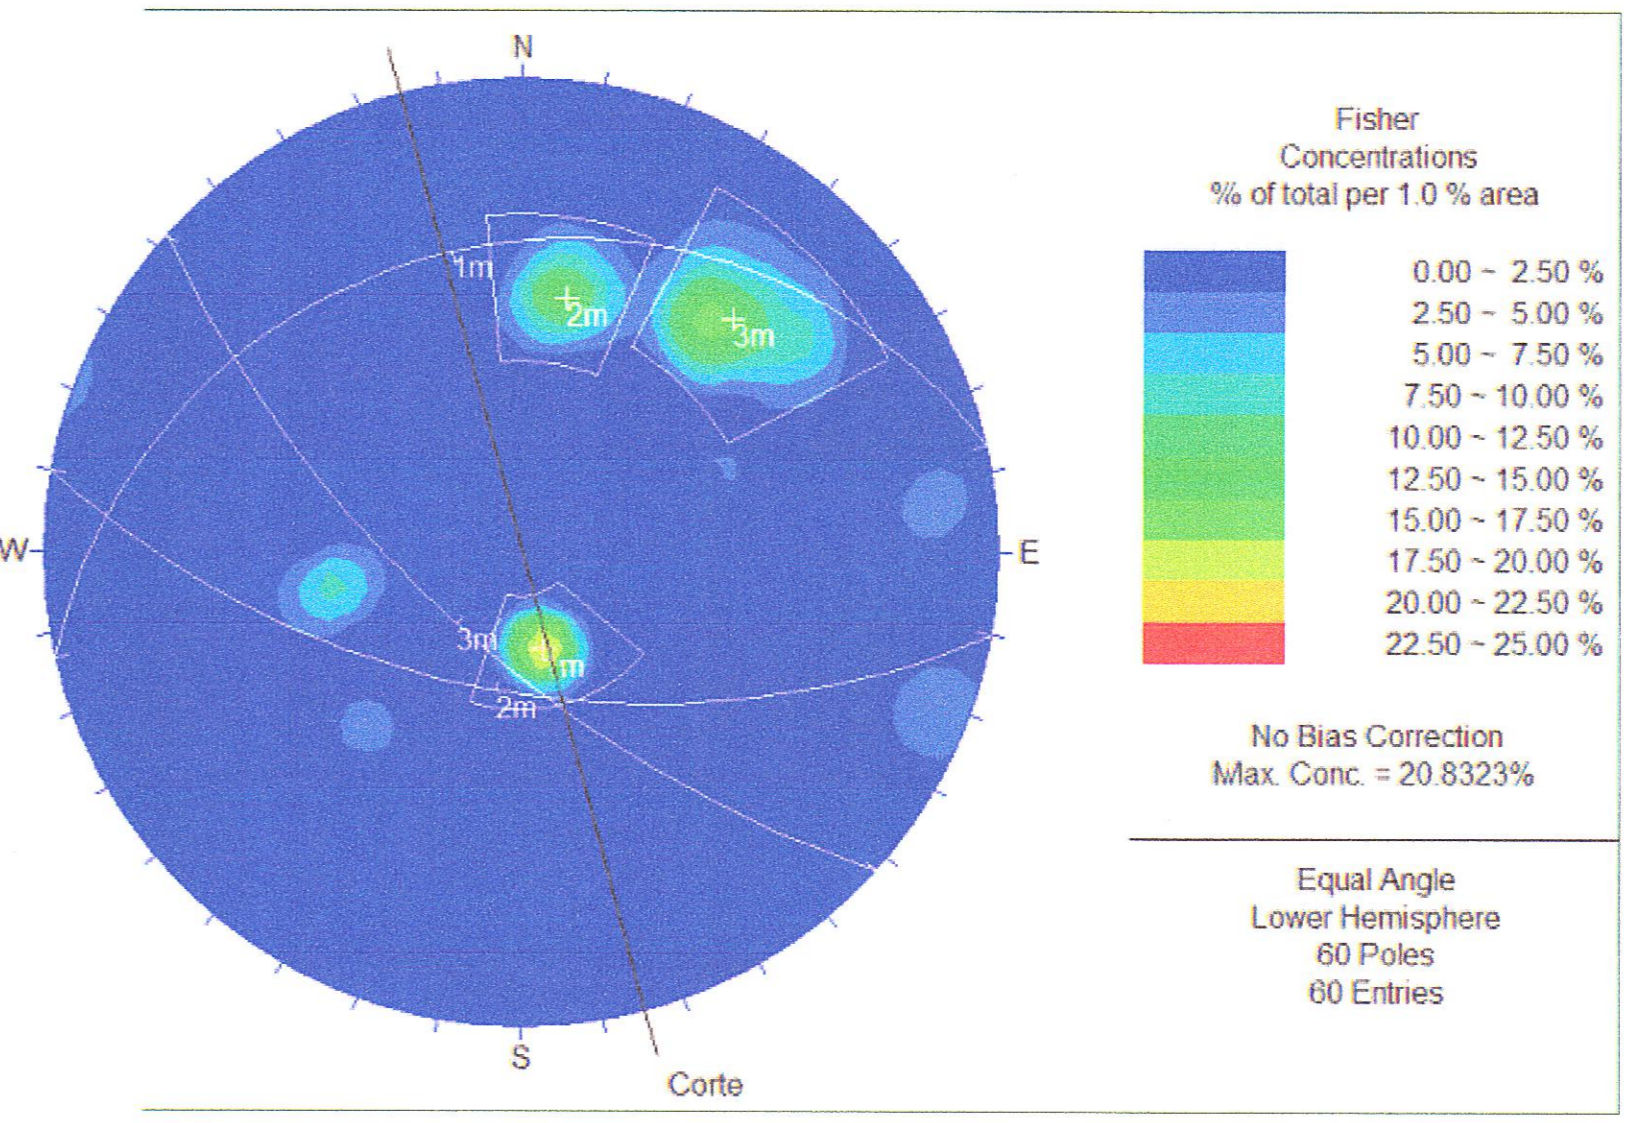

LEYENDA TOPOGRAFICA	
	EJE
	CURVAS DE NIVEL MAYORES
	CURVAS DE NIVEL MENORES
	LIMITE DISTRITAL

SIMBOLOS	
	CONTACTO CONOCIDO
	CONTACTO CUBIERTO
	FOLIACION VERTICAL
	CABALGAMIENTO Y FALLA INVERSA LA DENTADURA
	SOBRESCURRIMIENTO
	FALLA INFERIDA
	FALLA CONOCIDA
	FALLA PROBABLE
	RUMBO Y BUZAMIENTO DE CAPAS VOLCADAS
	RUMBO Y BUZAMIENTO DE ESTRATOS
	ESTRATO VERTICAL
	EJE DE ANTICLINAL
	EJE DE SINCLINAL
	EJE DE ANTICLINAL VOLCADO
	EJE DE SINCLINAL VOLCADO
	RUMBO Y BUZAMIENTO DE FOLIACION

REV.	FECHA	DESCRIPCION	DIB.	DS.	JD	JP	GE	CLT
A	15.ENE.13	EMITIDO PARA CORDINACION INTERNA	LSP	WRC	APH	MHM	APM	.
B	18.FEB.13	EMITIDO PARA APROBACION DEL CLIENTE	LSP	WRC	APH	MHM	APM	.
0	08.ABR.13	EMITIDO PARA CONSTRUCCION	LSP	WRC	APH	MHM	APM	.
1	10.JUN.13	EMITIDO PARA CONSTRUCCION	LSP	WRC	APH	MHM	APM	.

PLANO N°	REFERENCIA
.	.
.	.
.	.
.	.
.	.
.	.
.	.
.	.
.	.

	DIBUJO: LUIS SIFUENTES JEFE DISCIPLINA: AGUSTIN PAREDES JEFE DE PROYECTO: MARTHA HERRERA GERENTE DE ESTUDIO: ALBERTO PONCE CLIENTE:	FECHA APROB.: 08.ABR.2013 FECHA APROB.: 08.ABR.2013 FECHA APROB.: 08.ABR.2013 FECHA APROB.: 08.ABR.2013 FECHA APROB.:	PROPIETARIO: MTC - PROVIAS NACIONAL PROYECTO: ESTUDIO DEFINITIVO PARA LA REHABILITACIÓN Y MEJORAMIENTO DE LA CARRETERA: DV IMPERIAL - PAMPAS PLANO: SECTOR: Km 0+000 - Km 36+850 GEOLÓGICO LOCAL KM 24+000 - KM 25+000	CONFIDENCIAL ESTE PLANO Y LA INFORMACION CONTENIDA EN EL SON PROPIEDAD DE MTC - PROVIAS NACIONAL. SU USO Y REPRODUCCION SIN AUTORIZACION PREVIA, ESTAN PROHIBIDOS.
	COD. PROY. GMI No: 181152 COD. PROY. CLIENTE No:	ESCALA: INDICADIA NUMERO PLANO: 181152-100-51-004-25 REV: 1	Paseo de La República 4667 7mo Piso Lima 34, PERU Tel: 213-5600 www.gmis.com.pe	